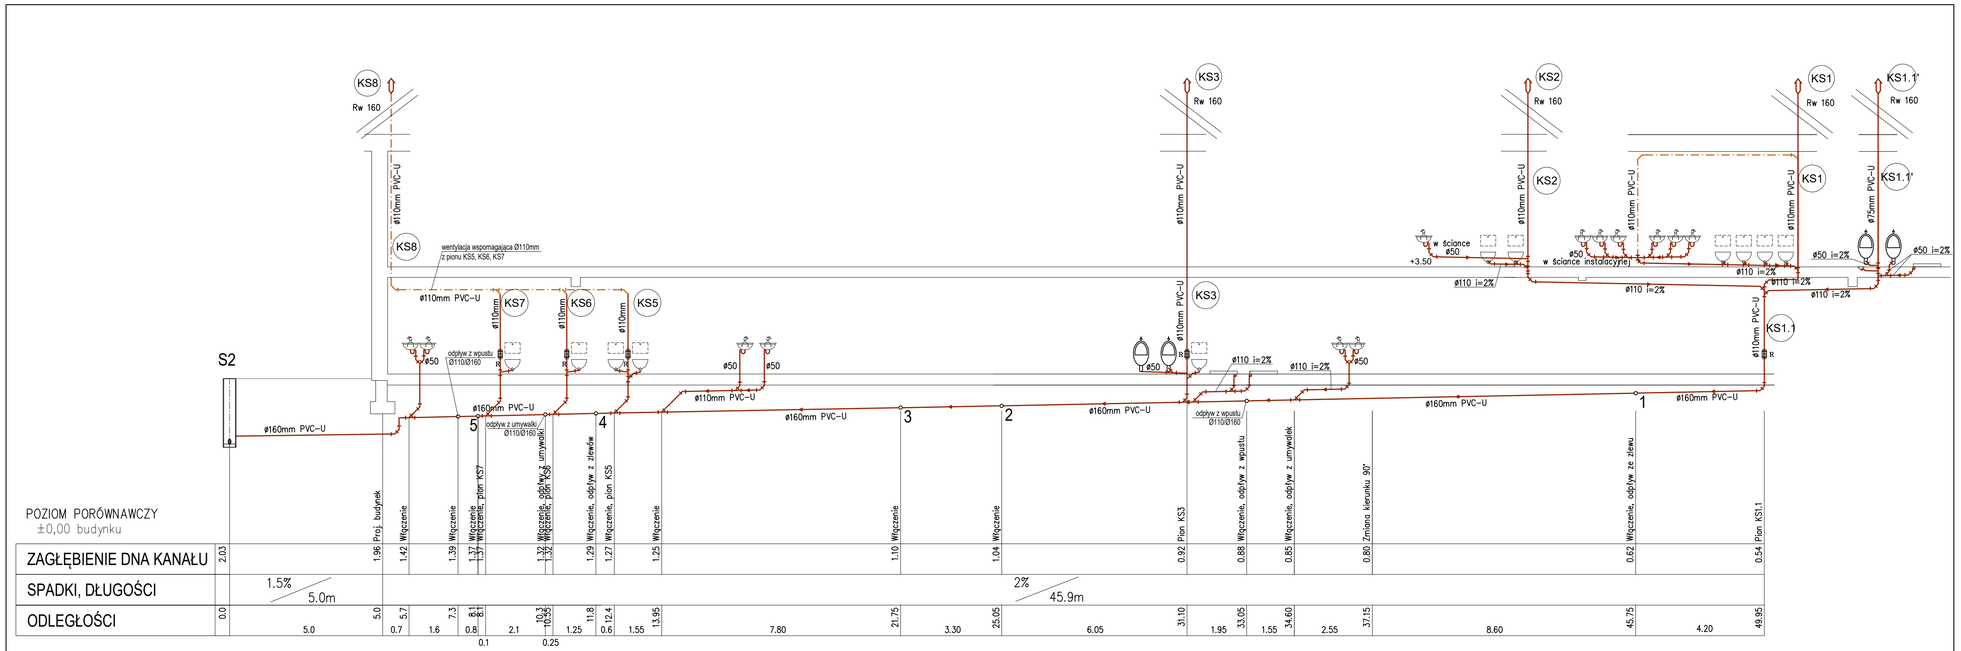

LEGENDA:

- przewód kanalizacji sanitarnej
- przewód kanalizacji sanitarnej - wentylacja
- PK1 — pion kanalizacji sanit.
- Rw 160 — rura wywiewna
- umywalka
- zlewozmywak
- R — rewizja
- kratka
- miska ustępowa
- brodzik
- pisuar

Projektowanie Architektoniczne Krzysztof Petrus
ul. Morgowska 4d
41-406 Mysłowice
T: +48 504 639 835
E: kpe@ipe.com.pl

Nazwa: Rewitalizacja centrum Gogołowej wraz z budową budynku wielofunkcyjnego, parkingów, miejsc postojowych i zagospodarowania terenu	Nr rys. KS-3
Adres: 44-323 Gogołowa, ul. Wiejska 28, dz. nr 505, 577, 798, 799, 800, 801, 802	Skala: ———
Tytuł: ROZWINIĘCIE KANALIZACJI SANITARNEJ CZ.I	Data: 01/2021

		spec.	nr upr.	podpis		
Projektant:	mgr inż. Anna Zwirowska-Folga	sanit.	MAP/0635/PWOS/09		Faza:	PT
Sprawdzający:	mgr inż. Beata Gowin	sanit.	DLK/7258/PWOS/09		Branża:	IS

Prawa autorskie zastrzeżone. Przyczyny kopiowanie, udostępnianie, odstępowanie niniejszego rysunku komukolwiek bez pisemnej zgody autora jest zabronione.

Nr strony: