



PRZEKRÓJ B-B

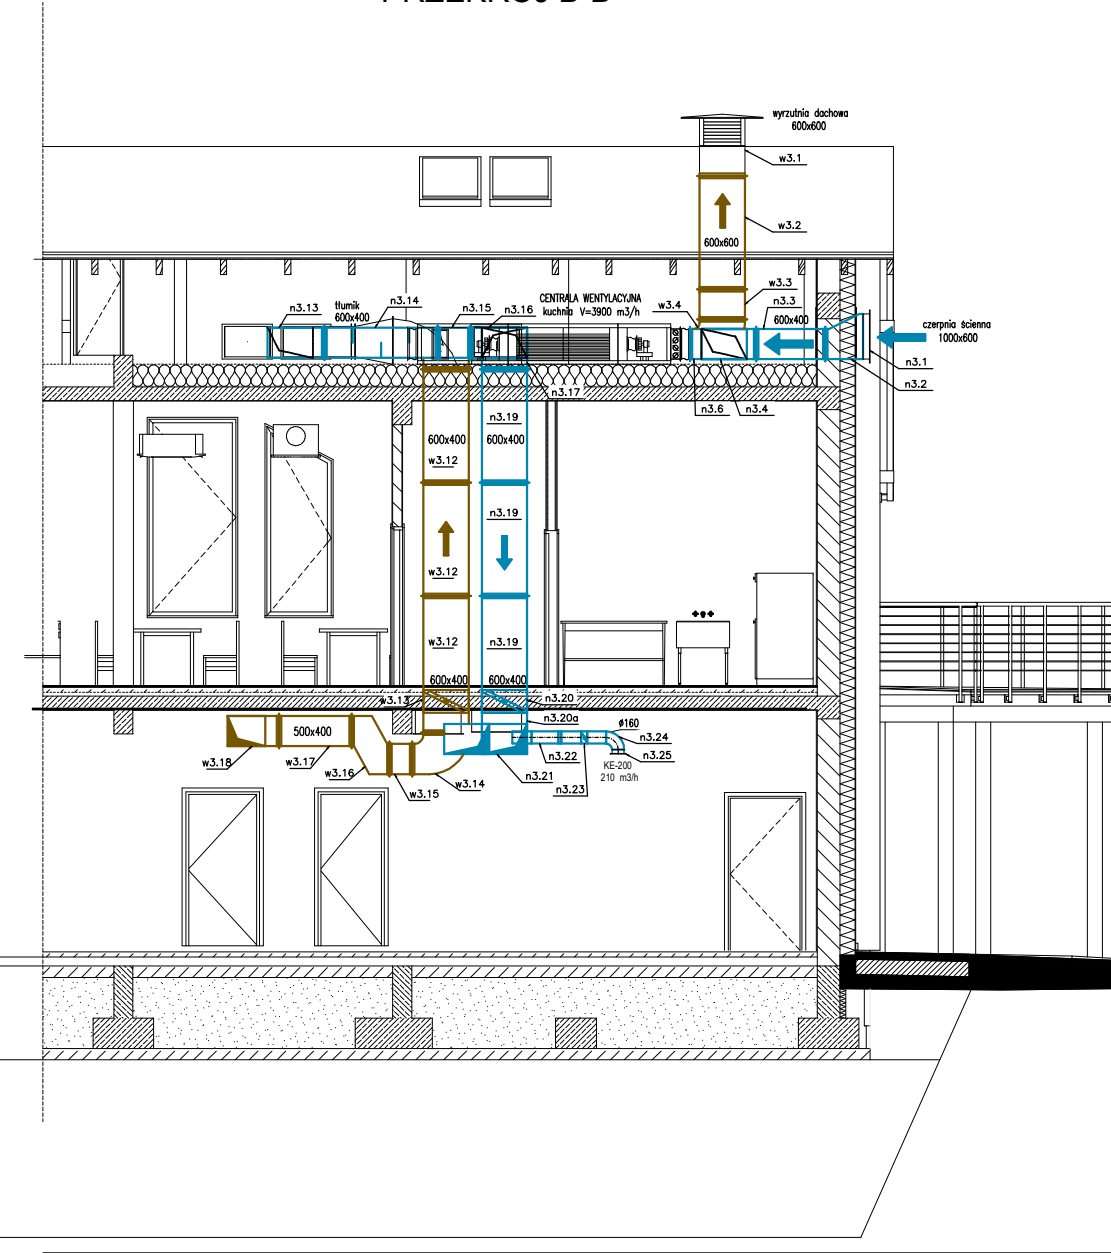

PRZEKRÓJ A-A

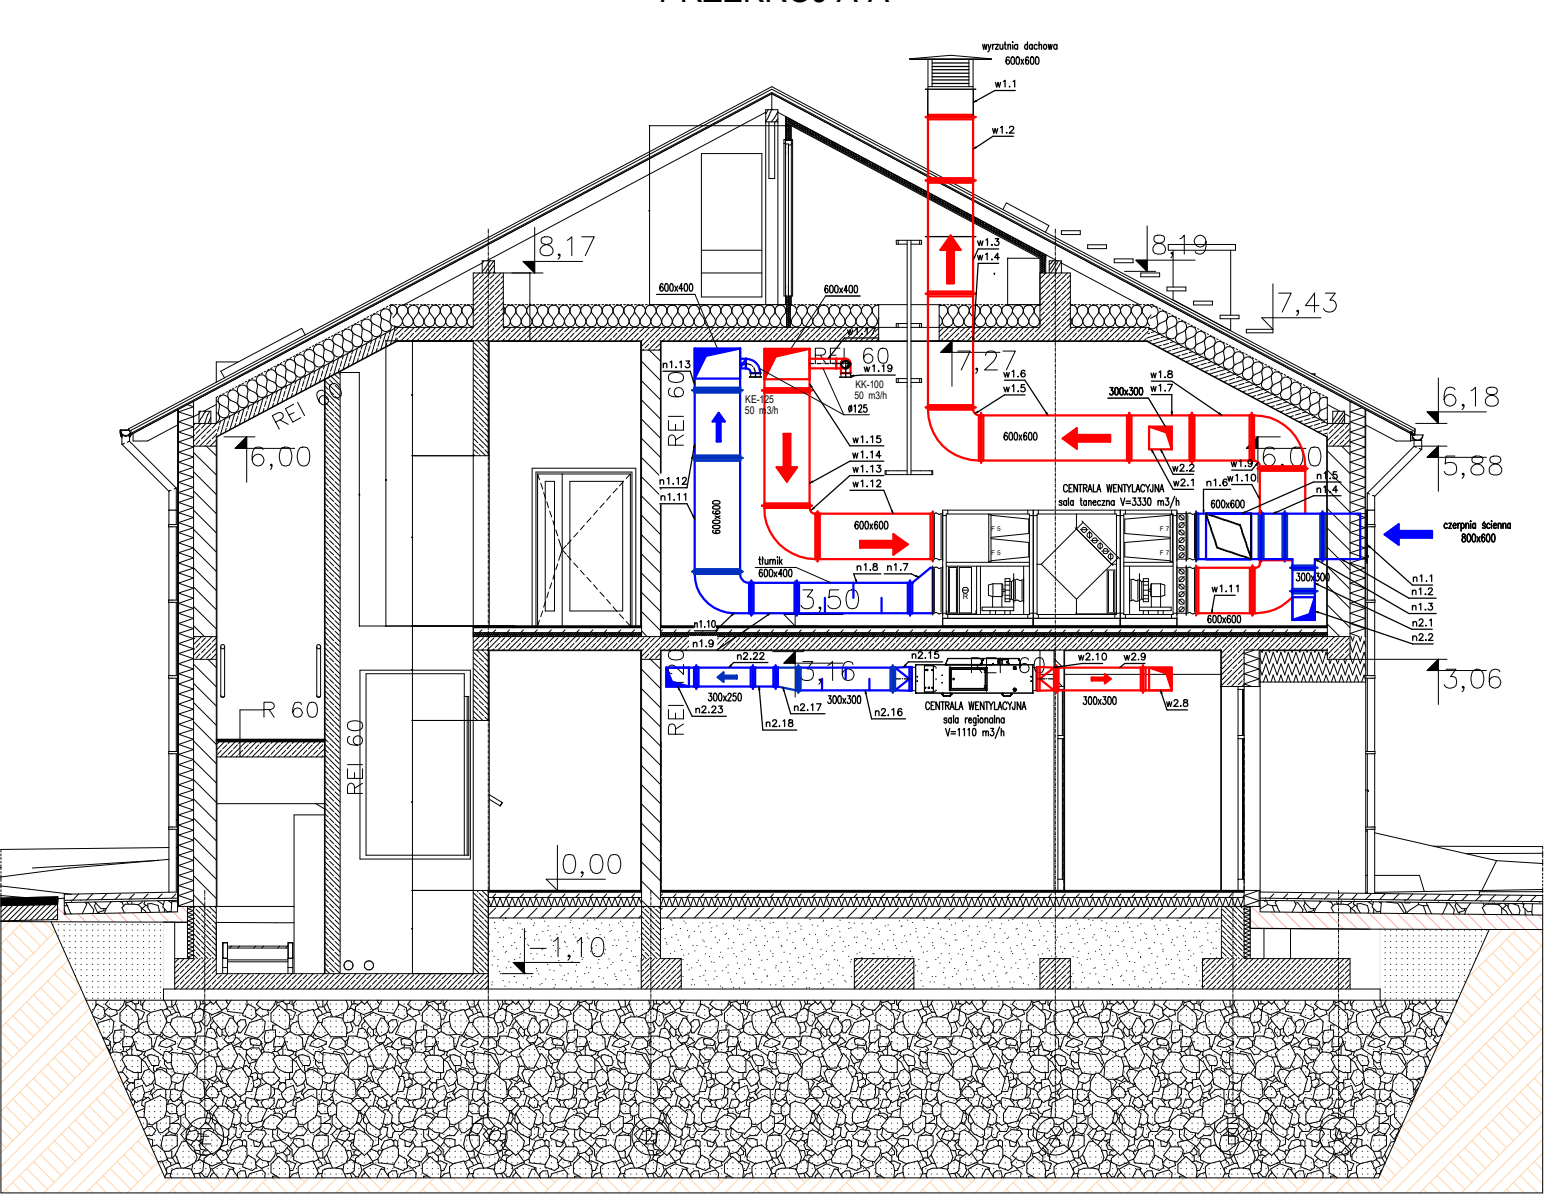

Projektowanie Architektoniczne Krzysztof Petrus
ul. Morgowska 4d
41-408 Mysłowice

T: +48 504 639 835
E: kpe@kpe.com.pl

Nazwa	Rewitalizacja centrum Gogołowej wraz z budową budynku wielofunkcyjnego, parkingów, miejsc postojowych i zagospodarowania terenu			Nr rys.	WM-6
Adres	44-323 Gogołowa, ul. Wiejska 28, dz. nr 505, 577, 798, 799, 800, 801, 802			Skala	1:100
Tytuł	PRZEKRÓJ A-A, B-B INSTALACJA WENTYLACJI I KLIMATYZACJI			Data	01/2021
Projektant	mgr inż. Anna Żwirowska-Folga	sanit.	MAP0367/PWOS08	Faza	PT
Sprawdzający	mgr inż. Beata Gowin	sanit.	SLK1239/PWOS06	Branża	IS
Prawa autorskie zastrzeżone. Przerysowywanie, uzupełnianie, odstępowanie niniejszego rysunku komukolwiek bez pisemnej zgody autora jest zabronione.					Nr strony