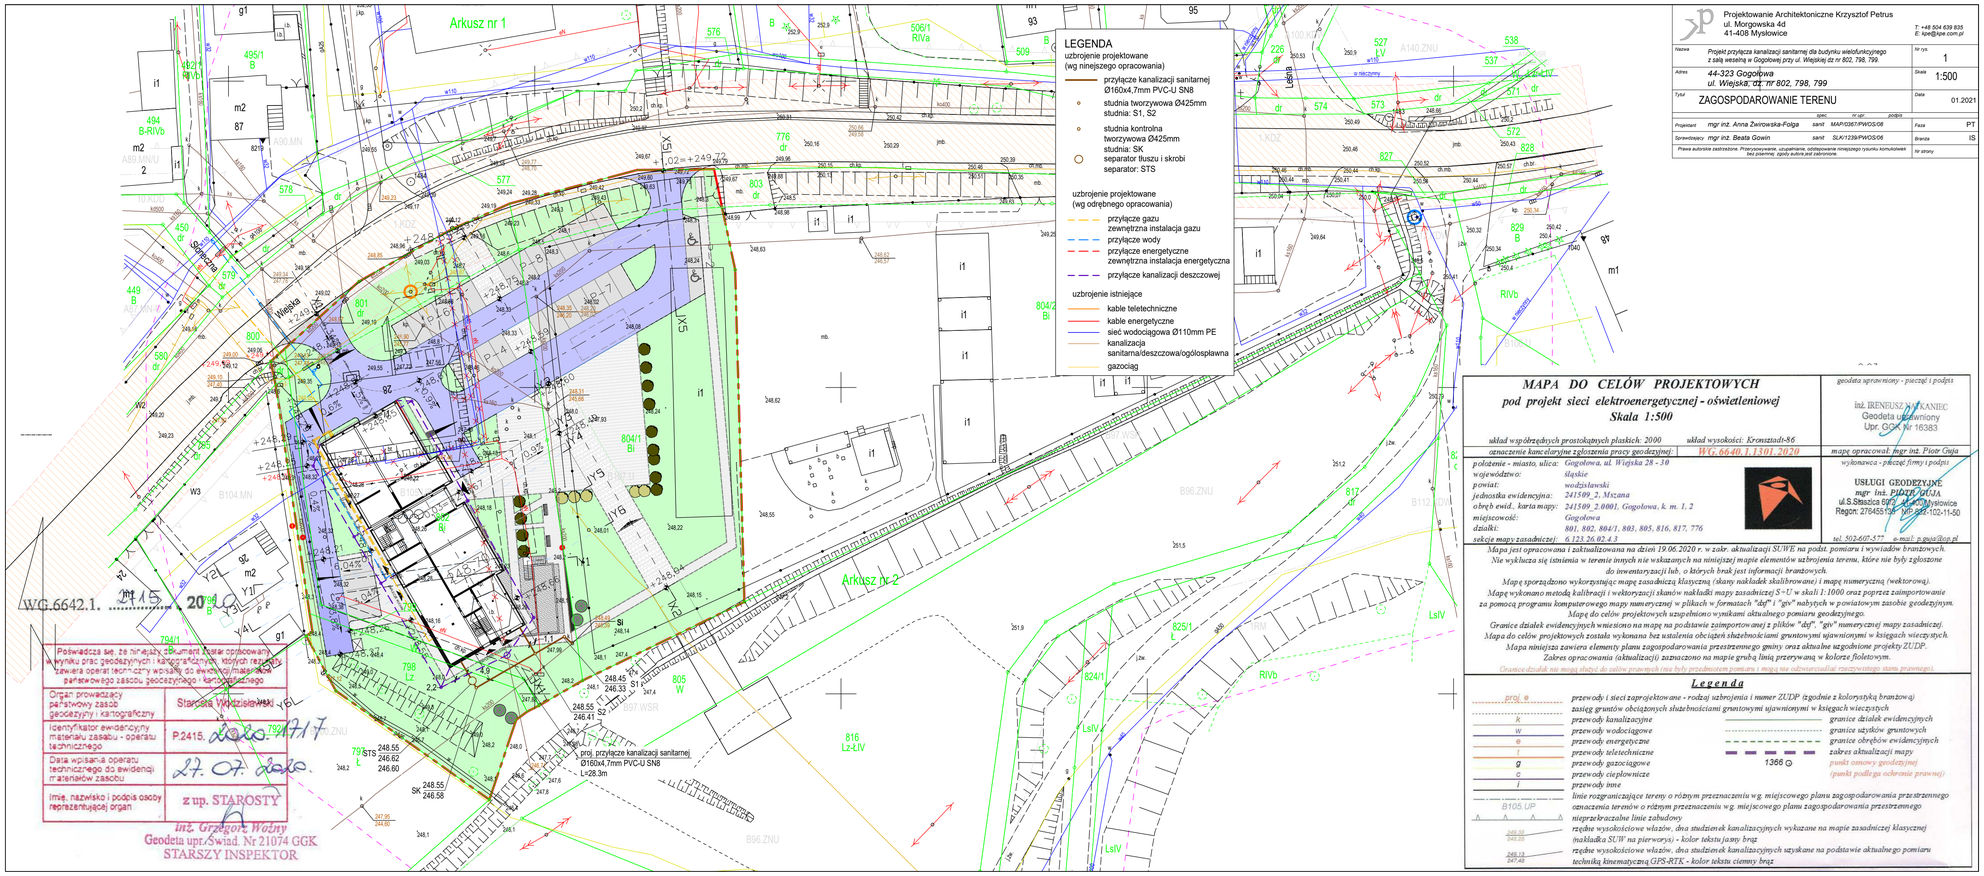

Projektowanie Architektoniczne Krzysztof Petrus
ul. Morgowska 4d
41-408 Mysłowice
T: +48 504 839 835
E: kpe@kpe.com.pl

Nazwa	*Projekt przyłącza kanalizacji sanitarnej dla budynku wielofunkcyjnego z salą weselną w Gogołowej przy ul. Wiejskiej dz nr 802, 798, 799.*	Nr rys.	1
Adres	*44-323 Gogołowa ul. Wiejska, dz. nr 802, 798, 799*	Skala	1:500
Tytuł	ZAGOSPODAROWANIE TERENU	Data	01.2021
	spec. nr upr. podpis		
Projektant	*mgr inż. Anna Żwirowska-Folga sanit MAP/0367/PWOS/08*	Faza	PT
Sprawdzający	*mgr inż. Beata Gowin sanit SLK/1239/PWOS/06*	Branża	IS
Prawa autorskie zastrzeżone. Przerysowywanie, udostępnianie, odtwarzanie niniejszego rysunku komukolwiek bez pisemnej zgody autora jest zabronione.		Nr strony	

MAPA DO CELÓW PROJEKTOWYCH
pod projekt sieci elektroenergetycznej - oświetleniowej
Skala 1:500

układ współrzędnych prostokątnych płaskich: *2000* układ wysokości: *Kronsztadt-86*
oznaczenie kancelaryjne zgłoszenia pracy geodezyjnej: *WG.6640.1.1301.2020*

podstawa - miasto, ulica: Gogołowa, ul. Wiejska 28 - 30
województwo: śląskie
powiat: wodzisławski
jednostka ewidencyjna: 241509_2, Mszana
obręb ewid., karta mapy: 241509_2.0001, Gogołowa, k. m. 1, 2
miejscowość: Gogołowa
działki: 801, 802, 804/1, 803, 805, 816, 817, 776
sekcje mapy zasadniczej: 6.123.26.02.4.3

geodeta uprawniony - pieczęć i podpis
inż. IRENEUSZ WYKANIEC
Geodeta uprawniony
Upr. GGK Nr 16383

mapę opracował: *mgr inż. Piotr Guja*
wykonawca - pieczęć firmy i podpis
USŁUGI GEODEZYJNE
mgr inż. PIOTR GUJA
ul.S.Staszica 6/2, 41-400 Mysłowice
Regon: 276455174 NIP: 652-102-11-50
tel. 502-607-577 e-mail: p.guja@op.pl

Mapa jest opracowana i zaktualizowana na dzień 19.06.2020 r. w zakr. aktualizacji SUWE na podst. pomiaru i wywiadów branżowych.
Nie wyklucza się istnienia w terenie innych nie wskazanych na niniejszej mapie elementów uzbrojenia terenu, które nie były zgłoszone do inwentaryzacji lub, o których brak jest informacji branżowych.
Mapę sporządzono wykorzystując mapę zasadniczą klasyczną (skany nakładek skalibrowane) i mapę numeryczną (wektorową).
Mapę wykonano metodą kalibracji i wektoryzacji skanów nakładki mapy zasadniczej S+U w skali 1:1000 oraz poprzez zaimportowanie za pomocą programu komputerowego mapy numerycznej w plikach w formatach "dxf" i "gtv" nabytych w powiatowym zasobie geodezyjnym.
Mapę do celów projektowych uzupełniono wynikami aktualnego pomiaru geodezyjnego.
Granice działek ewidencyjnych wniesiono na mapę na podstawie zaimportowanej z plików "dxf", "gtv" numerycznej mapy zasadniczej.
Mapa do celów projektowych została wykonana bez ustalenia obciążeń służebnościami gruntowymi ujawnionymi w księgach wieczystych.
Mapa niniejsza zawiera elementy planu zagospodarowania przestrzennego gminy oraz aktualne uzgodnione projekty ZUDP.
Zakres opracowania (aktualizacji) zaznaczono na mapie grubą linią przerywaną w kolorze fioletowym.
Granice działek na mapy służą do celów projektowych oraz były przedmiotem pomiaru i mogą nie odzwierciedlać rzeczywistego stanu przebiegu.

Legenda

proj. φ	przewody i sieci zaprojektowane - rodzaj uzbrojenia i numer ZUDP (zgodnie z kolorystyką branżową)		
	zasięg gruntów obciążonych służebnościami gruntowymi ujawnionymi w księgach wieczystych		
k	przewody kanalizacyjne		granice działek ewidencyjnych
w	przewody wodociągowe		granice użytków gruntowych
e	przewody energetyczne		granice obrębów ewidencyjnych
t	przewody teletechniczne		zakres aktualizacji mapy
g	przewody gazociągowe	1366	punkt osnowy geodezyjnej
c	przewody ciepłownicze		(punkt podlega ochronie prawnej)
i	przewody inne		
	linie rozgraniczające tereny o różnym przeznaczeniu wg. miejscowego planu zagospodarowania przestrzennego		
B105.UP	oznaczenia terenów o różnym przeznaczeniu wg. miejscowego planu zagospodarowania przestrzennego		
	nieprzekraczalne linie zabudowy		
249.39 248.89	rzędne wysokościowe włazów, dna studzienek kanalizacyjnych wyłazne na mapie zasadniczej klasycznej (nakładka SUW na pierwszy) - kolor tekstu jasny brąz		
249.13 247.49	rzędne wysokościowe włazów, dna studzienek kanalizacyjnych uzyskane na podstawie aktualnego pomiaru techniką kinematyczną GPS-RTK - kolor tekstu ciemny brąz		