

STAROSTA WODZISŁAWSKI  
ul. Bogumińska 2  
44-300 Wodzisław Śląski

WG.6630.1.10.2021

### Protokół

z narady koordynacyjnej przeprowadzonej za pomocą środków komunikacji elektronicznej, która została zakończona w dniu 22 styczeń 2021 r. o godz. 12.00.

#### Usytuowanie projektowanych sieci uzbrojenia terenu:

„Budowa sieci elektroenergetycznej oświetleniowej nN w Mszanej, ul. Ks. Tusker, Spacerowa, dz. 1571/72, 877/71, 47, 43, 1769/299, 2706/299, 647/262, 656/262, 684/280, 261, 2140/245, Połomi, ul. Ks. Pisulli, dz. 1229/405, 1487/390, 1486/390, 1481/390, 1482/390, 1483/390, 1647/390, 1648/390, 1649/390, 1650/390, 1655/405, 1657/405”

**Wnioskodawca:** Rafał Kramarczyk

Pracownia Usług Elektroenergetycznych Rafał Kramarczyk, 47-450 Roszków, ul. Pomnikowa 6

#### Pozostali uczestnicy narady:

Imię i nazwisko	Nazwa instytucji	Stanowisko w sprawie podpis
Katarzyna Meisel	Przedsiębiorstwo Wodociągów i Kanalizacji Sp. z o.o. ul. Marklowicka 15 44-300 Wodzisław Śl. tel. 32/4552634, 32/4552755, 32/4556738 wew. 349.	Zachować odległość od sieci wodociągowej min 1,0 m. Zlecić nadzór branżowy nad robotami.
Andrzej Erenz	TAURON Dystrybucja S.A. ul. Zawila 65 L 30-390 Kraków Oddział w Gliwicach ul. Portowa 14 a 44-100 Gliwice tel. 32/3032096.	Bez uwag.
Joanna Twardawa	Operator Gazociągów Przesyłowych GAZ-SYSTEM S.A. Oddział w Świerklanach ul. Wodzisławska 54 44-266 Świerklany tel. 32/4392674, 32/4392675.	Bez uwag.

WG.6630.1.10.2021

Mariusz Marcisz	Polska Spółka Gazownictwa sp. z o.o. Oddział w Zabrzu ul. Szczęść Boże 11 41-800 Zabrze Rejon Dystrybucji Gazu w Rybniku ul. B. Chrobrego 39 44-200 Rybnik tel./fax 32/4223419.	Uzgadniamy z następującymi uwagami: - Skrzyżowania i zbliżenia projektowanych inwestycji z siecią gazową należy zabezpieczyć zgodnie z obowiązującymi przepisami i PN. Przed przystąpieniem do robót w pobliżu naszych urządzeń należy powiadomić nas o terminie rozpoczęcia prac oraz zlecić nadzór. Roboty w pobliżu naszych urządzeń prowadzić ręcznie pod nadzorem Gazowni w Rybniku. Wszystkie kolizje i zbliżenia z siecią należy każdorazowo zgłaszać do odbioru naszemu przedstawicielowi.
Jakub Watoła	Górnośląskie Przedsiębiorstwo Wodociągów S.A. ul. Wojewódzka 19, 40-026 Katowice Oddział Sieci Magistralnej ul. Traugutta 121 44-370 Pszów tel. 32/4578343.	Uzgadniam pozytywnie.
Jacek Łotecki	Jastrzębski Zakład Wodociągów i Kanalizacji S.A. ul. Podhalańska 7 44-335 Jastrzębie Zdrój tel. 32/4787757.	Uzgodniono pozytywnie przy zachowaniu poniższych uwag: 1. Roboty ziemne w obrębie zlokalizowanej sieci kanalizacyjnej prowadzić „ręcznie” pod nadzorem naszych służb. 2. Projektowane uzbrojenie zabezpieczyć rurą ochronną w miejscach skrzyżowania i kolizji z istniejącą infrastrukturą kanalizacyjną. 3. Zabudowę słupów przewidzieć w odległości nie mniejszej niż 1m od zlokalizowanej sieci kanalizacyjnej.
Aneta Małkowska	Orange Polska S. A. Zarządzanie Zasobami Sieci i IT Wydział Zarządzania Zasobami Infrastruktury i Obsługi Klienta 40-506 Katowice, ul. Francuska 101 tel. 32 205 45 35	UZAGADNIA SIĘ Z UWAGĄ: W miejscach skrzyżowań z istniejącą siecią teletechniczną dokonać jej zabezpieczenia poprzez nałożenie rur ochronnych. Prace w pobliżu urządzeń teletechnicznych należy prowadzić ręcznie i pod nadzorem upoważnionego pracownika Orange Polska. O terminie rozpoczęcia prac należy powiadomić z 14 dniowym wyprzedzeniem. Wniosek i szczegóły dotyczące prowadzenia nadzorów i odbiorów końcowych oraz cennik tych usług można znaleźć na stronie: <a href="http://www.orange.pl/wniosek nadzor">www.orange.pl/wniosek nadzor</a> Wypełniony wniosek należy wysłać do Wydziału Utrzymania Usług i Infrastruktury dla strefy Utrzymaniowej Katowice, drogą mailową na adres: e-mail: DISU_RSWUU:IKato2@orange.com.

STAROSTA WODZISŁAWSKI

ul. Bogumińska 2  
44-300 Wodzisław Śląski

WG.6630.1.10.2021

NIEODBIŁY	Państwowe Gospodarstwo Wodne Wody Polskie Regionalny Zarząd Gospodarki Wodnej w Gliwicach Zarząd Zlewni Gliwice 44-100 Gliwice, ul. Robotnicza 2, tel. 32/ 415 46 71	NIEODBIŁY
NIEODBIŁY	Polska Grupa Górnicza spółka z o. o. 40-039 Katowice ul. Powstańców 30 Oddz. Zakład Informatyki i Telekomunikacji ul. Jastrzębska 10 44-253 Rybnik tel. 32/7166423, 32/7166424.	NIEODBIŁY
Andrzej Lerch	Przedsiębiorstwo Gospodarki Wodnej i Rekultywacji S.A. ul. Chlebowa 22 44-335 Jastrzębie Zdrój tel. 32/4763073 wew. 106.	Bez uwag.
Jacek Cichy	Leon Sp. z o. o. 44-200 Rybnik ul. Kilińskiego 33d tel. 32/440 80 23, 440 80 84, 440 80 76	Bez uwag.
Maciej Gepfert	Urząd Marszałkowski Województwa Śląskiego Departament Cyfryzacji i Informatyki 40-037 Katowice ul. Ligonía 46 tel. 32 207 88 88	Bez uwag.
Marek Małek	Urząd Gminy Mszana ul. 1 Maja 81 44-325 Mszana tel. 32/475 97 40	Bez uwag.

Na tym naradę zakończono.

Uwagi:

- Zabezpieczyć punkty osnowy geodezyjnej. W przypadku zniszczenia zlecić odtworzenie znaku.

- Z uwagi na sytuację sanitarną, wobec wprowadzonego stanu zagrożenia epidemicznego w dniu 22 styczeń 2021r. narada koordynacyjna w Starostwie Powiatowym w Wodzisławiu Śląskim odbyła się w wyłącznie za pomocą środków komunikacji elektronicznej.

STAROSTA WODZISŁAWSKI  
ul. Bogumińska 2  
44-300 Wodzisław Śląski

WG.6630.1.10.2021

W protokole zostały zamieszczone wiadomości e-mail będące stanowiskiem uczestników narady koordynacyjnej.

**Protokolant:** Sabina Starzec

.....  
podpis protokolanta

**Przewodniczący:**

z up. STAROSTY

mgr inż. Sabina Starzec  
INSPEKTOR

.....  
podpis przewodniczącego



MAPA DO CELÓW PROJEKTOWYCH

skala 1:1000

Województwo: śląskie  
Powiat: wodzisławski  
Jednostka ewidencyjna: Mszana (241509\_2)  
obręb: Połomia (241509\_2.0003)  
Miejscowość: Połomia

Arkusz mapy zasadniczej:  
6.123.26.01.1 (układ "2000")  
układ wysokościowy: PL-EVRF2007-NH


Granice działek wniesiono na podstawie numerycznej mapy ewidencji gruntów, pozyskanej z PZGiK, z wymaganą przepisami dokładnością.  
Mapa niniejsza służy do projektu sieci uzbrojenia terenu i oświetlenia ulicznego.  
Linia przerwaną określono zgodny z projektem budowy sieci kanalizacyjnej – projekt nie wszystkie dane ewidencyjne wykazane na niniejszej mapie.  
Spełniają wymagania dokładnościowe określone w przepisach.  
Nie wyklucza się istnienia w terenie innych nie wykazanych na mapie urządzeń sieci uzbrojenia terenu, które nie były zgłoszone do inwentaryzacji powoławczej.  
Mapa bez uzgodnień branżowych.  
Nie badano słuszności gruntowych.

WG.6640.1.1699.2020  
Racibórz, dnia 21.10.2020 r.

BIURO USŁUG GEODEZYJNYCH  
AZYMUT Marek Sebastian  
ul. Szczecińska 16, 47-400 Racibórz  
tel. (032) 414 03 03, 606 443 329  
marek.sebastian\_xi@wp.pl  
NIP 639-134-04-52

- zakres aktualizacji
- granice działek
- granice konturów klasyfikacyjnych
- linie rozgraniczające z MPZP
- linie zabudowy z MPZP

0090759  
5539900

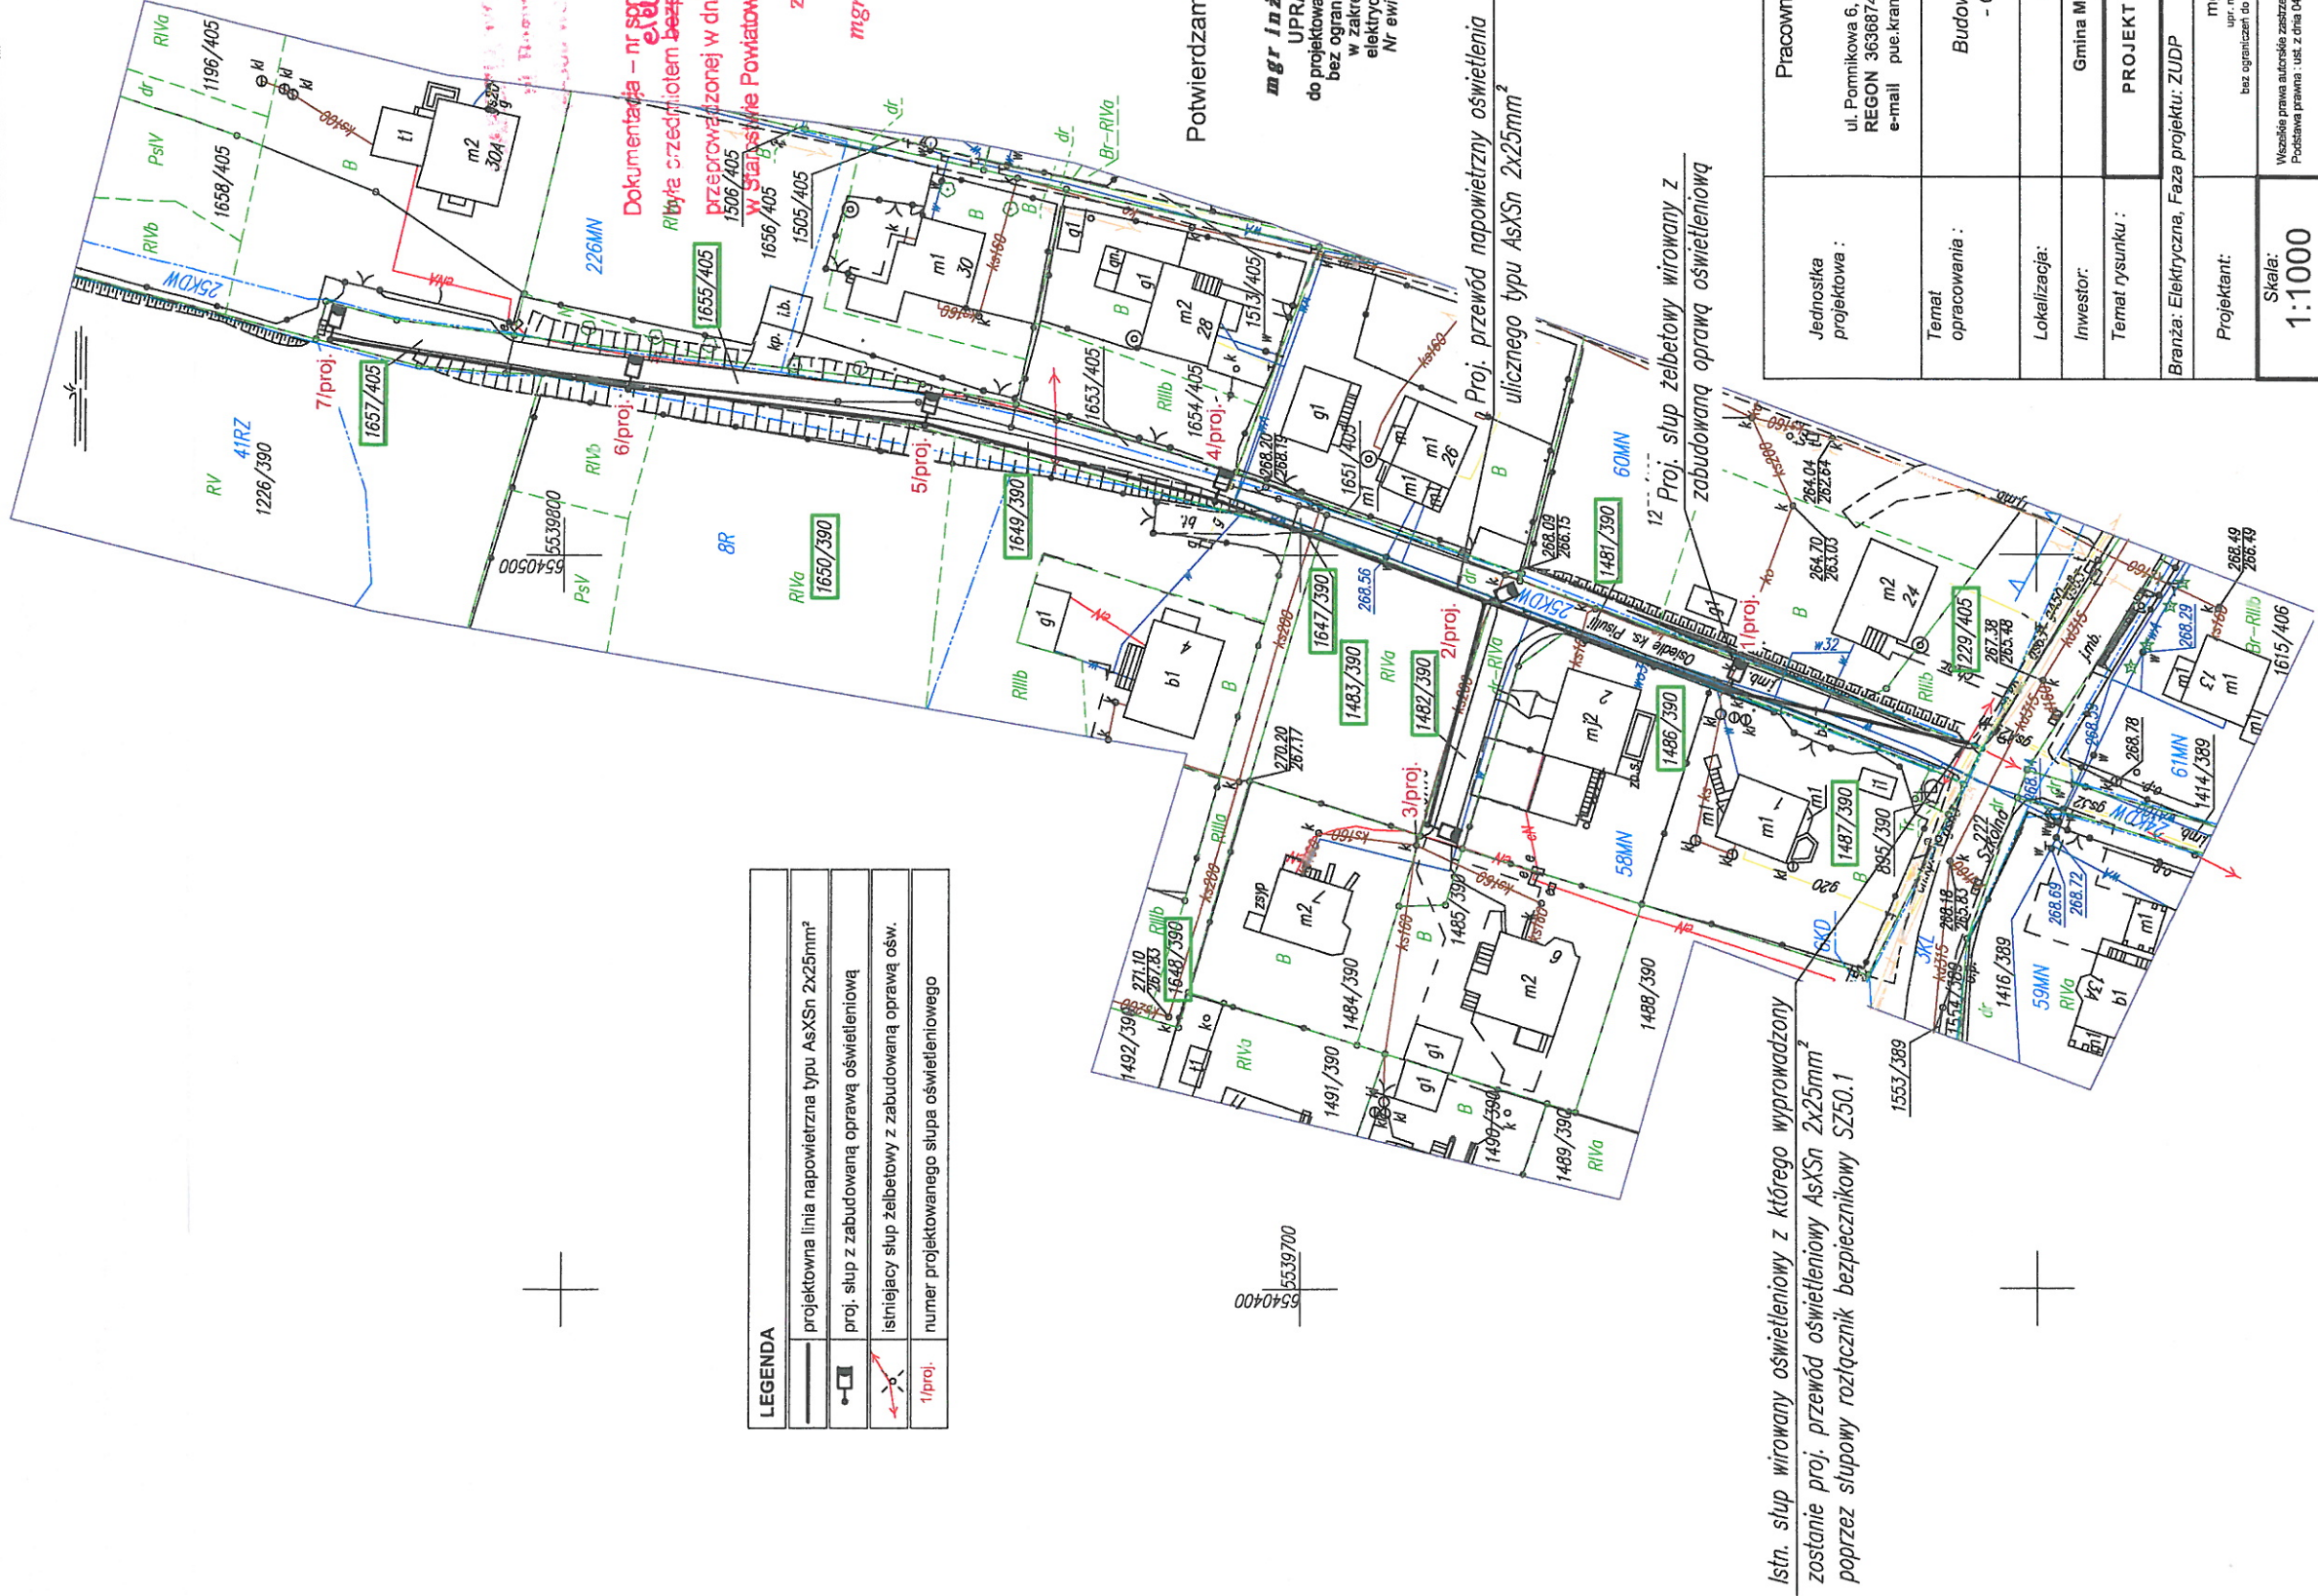

LEGENDA	
	projektowna linia napowietrzna typu AsXSn 2x25mm²
	proj. słup z zabudowaną oprawką oświetleniową
	istniejący słup żelbetowy z zabudowaną oprawką ośw.
	1proj. numer projektowanego słupa oświetleniowego

Potwierdzam zgodność mapy z oryginałem

**mgr inż. Rafał KRAMARCZYK**  
UPRAWNIENIA BUDOWLANE  
do projektowania i kierowania robotami budowlanymi  
bez ograniczeń w specjalności instalacyjnej  
w zakresie sieci, instalacji i urządzeń  
elektrycznych i elektroenergetycznych  
Nr ewidencyjny: SLK4748/PWOE/73

Proj. przewód napowietrzny oświetlenia  
ulicznego typu AsXSn 2x25mm²

12 Proj. słup żelbetowy wirowany z  
zabudowaną oprawką oświetleniową

Istn. słup wirowany oświetleniowy z którego wyprowadzony  
zostanie proj. przewód oświetleniowy AsXSn 2x25mm²  
poprzez słupowy rozłącznik bezpiecznikowy SZ50.1

Jednostka projektowa :	Pracownia Usług Elektroenergetycznych Rafał Kramarczyk ul. Pomnikowa 6, 47-450 Roszków REGON 363687441 e-mail pue.kramarczyk@gmail.com
Temat opracowania :	Budowa sieci oświetlenia ulicznego - Osiedle Ks. Pisuli w Połomia
Lokalizacja:	Połomia, Osiedle Ks. Pisuli
Inwestor:	Gmina Mszana, ul. 1 Maja 81, 44-325 Mszana
Temat rysunku :	PROJEKT ZAGOSPODAROWANIA TERENU
Branża: Elektryczna, Faza projektu: ZUDP	
Projektant:	mgr inż. Rafał Kramarczyk upr. nr SLK4748/PWOE/73 baz ograniczeń do projektowania w branży elektrycznej
Skala:	1:1000
	Data: Słyszni 2021 Podpis:
	Rys. nr E.02

