


WYRYS ZE STUDIUM UWARUNKWAŃ I KIERUNKÓW
ZAGOSPODAROWANIA PRZESTRZENNEGO GMINY MSZANA
PRZYJĘTEGO UCHWAŁĄ NR IV/39/2019 RADY GMINY
MSZANA Z DNIA 6 LUTEGO 2019 R.
SKALA 1:10000

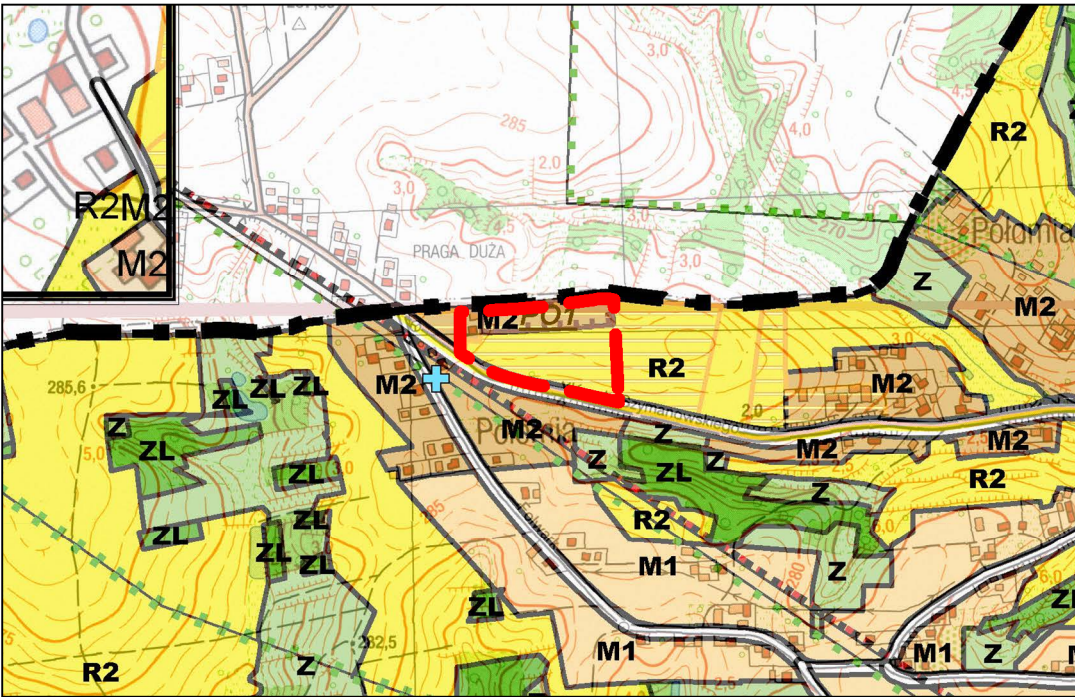

- granica obszaru objętego planem
- M2 - tereny mieszkaniowe o średniej intensywności
- R2 - tereny rolnicze bez zabudowy

LEGENDA
OZNACZENIA BĄDĄCE OBOWIĄZUJĄCYMI USTALENIAMI PLANU:

- GRANICA OBSZARU NR 5 OBJĘTEGO PLANEM
- LINIA ROZGRANICZAJĄCA TERENY O RÓŻNYM PRZEZNACZENIU LUB RÓŻNYCH ZASADACH ZAGOSPODAROWANIA
- NIEPRZEKACZALNA LINIA ZABUDOWY
- MN - TERENY ZABUDOWY MIESZKANIOWEJ JEDNORODZINNEJ
- R - TERENY ROLNICZE
- KDZ - TERENY DRÓG PUBLICZNYCH KLASY DROGI ZBIORCZEJ

OBSZAR NR 5 OBJĘTY PLANEM ZNAJDUJE SIĘ W CAŁOŚCI W GRANICACH UDOKUMENTOWANEGO ZŁOŻA WĘGLA KAMIENNEGO "MARCEL 1"

OBSZAR NR 5 OBJĘTY PLANEM ZNAJDUJE SIĘ W CAŁOŚCI W GRANICACH OBSZARU I TERENU GÓRNICZEGO "RADLIN II"

MIEJSKOWY PLAN ZAGOSPODAROWANIA PRZESTRZENNEGO
DLA OBSZARÓW POŁOŻONYCH W GMINIE MSZANA - ETAP I

ZAŁĄCZNIK NR 5 DO UCHWAŁY NR ...
RADY GMINY MSZANA Z DNIA ... -
RYSUNEK PLANU DLA OBSZARU NR 5

