


WYRYS ZE STUDIUM UWARUNKOWAŃ I KIERUNKÓW
ZAGOSPODAROWANIA PRZESTRZENNEGO GMINY MSZANA
PRZYJĘTEGO UCHWAŁĄ NR IV/39/2019 RADY GMINY
MSZANA Z DNIA 6 LUTEGO 2019 R.

SKALA 1:10000

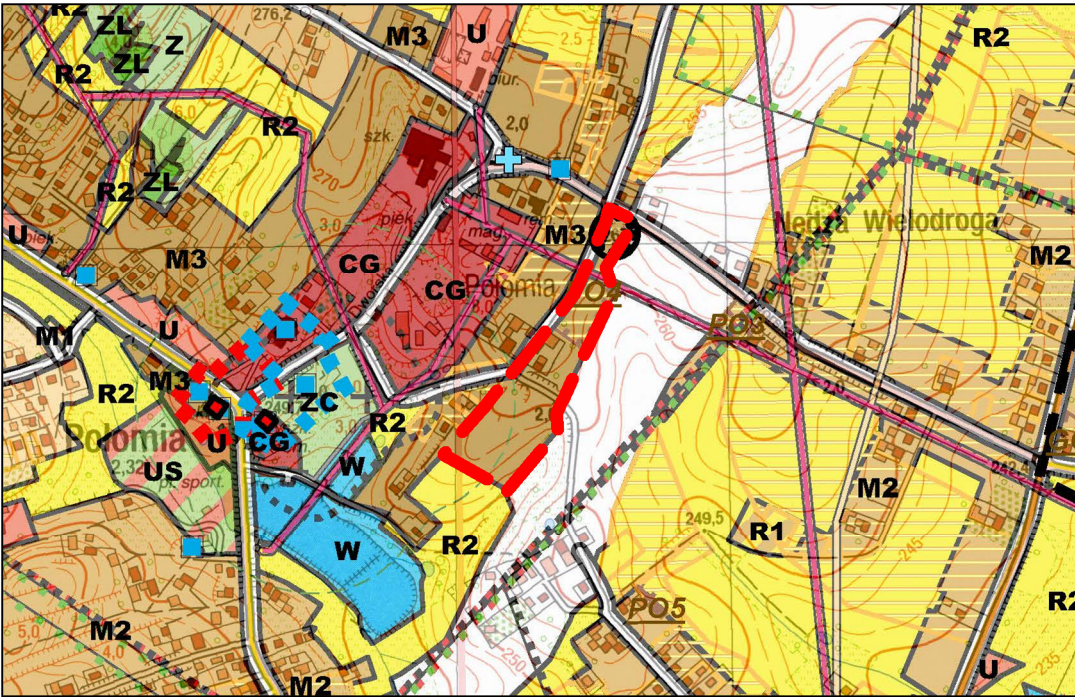

- granica obszaru objętego planem
- M3 - tereny mieszkaniowe o wyższej intensywności

LEGENDA
OZNACZENIA BĄDĄCE OBOWIĄZUJĄCYMI USTALENIAMI PLANU:

- GRANICA OBSZARU NR 6 OBJĘTEGO PLANEM
- LINIA ROZGRANICZAJĄCA TERENY O RÓŻNYM PRZEZNACZENIU LUB RÓŻNYCH ZASADACH ZAGOSPODAROWANIA
- NIEPRZEKRACZALNA LINIA ZABUDOWY
- MN - TERENY ZABUDOWY MIESZKANIOWEJ JEDNORODZINNEJ
- ZI - TERENY ZIELENI ISOLACYJNEJ
- KDL - TERENY DRÓG PUBLICZNYCH KLASY DROGI LOKALNEJ
- KDW - TERENY DRÓG WEWNĘTRZNYCH

- GRANICE TERENÓW PODLEGAJĄCYCH OCHRONIE,
NA PODSTAWIE PRZEPISÓW ODRĘBNYCH:**
- STANOWISKO ARCHEOLOGICZNE
- GRANICA PASA IZOLUJĄCEGO TEREN CMENTARZA - 150 M

