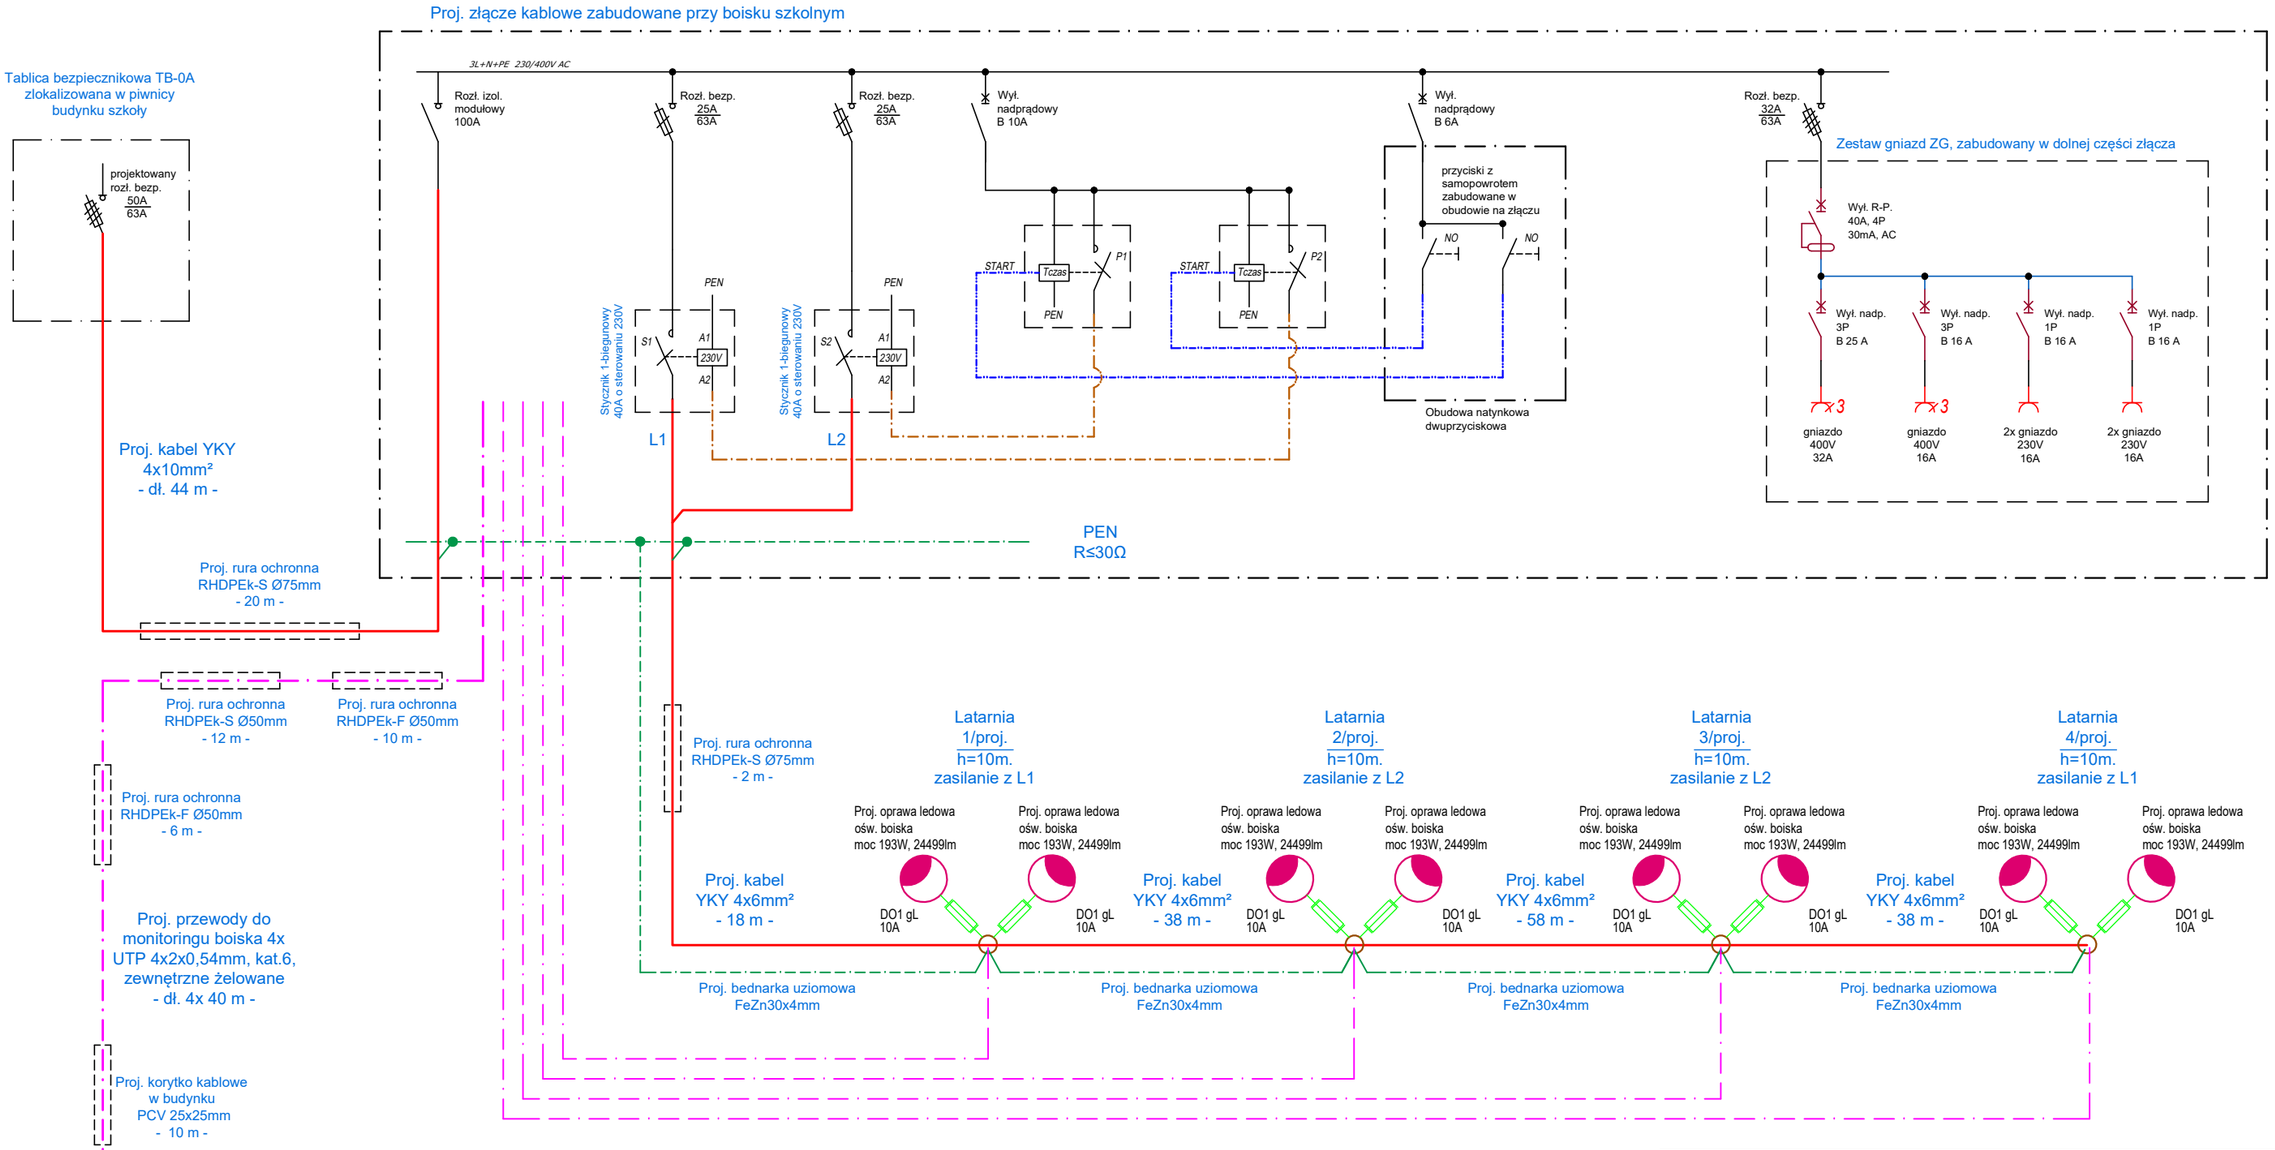

Jednostka projektowa :	Pracownia Usług Elektroenergetycznych Rafał Kramarczyk ul. Pomnikowa 6, 47-450 Roszków **kom.** 692-432-262 **REGON** 363687441 **NIP** 639-177-91-42 **e-mail** pue.kramarczyk@gmail.com
Temat opracowania :	*Budowa elektroenergetycznej linii kablowej nN do 1kV oraz złącza kablowego w celu wykonania zasilania i oświetlenia terenu boiska szkolnego w Mszanie przy ul. Sportowej*
Lokalizacja:	Mszana , ul. Sportowa
Inwestor:	**Gmina Mszana, ul. 1 Maja 81, 44-325 Mszana**
Temat rysunku :	**SCHEMAT IDEOWY ZASILANIA**
Branża: Elektryczna, Faza projektu: Architektoniczno-Budowlany	*Data: Maj 2022*
Projektant:	mgr inż. Rafał Kramarczyk upr. nr SLK/4748/PWOE/13 bez ograniczeń do projektowania w branży elektrycznej Podpis:
Sprawdzający:	mgr inż. Daniel Mazurek upr. nr SLK/6536/PWBE/16 bez ograniczeń do projektowania w branży elektrycznej Podpis:
Skala: -	Wszelkie prawa autorskie zastrzeżone. Reprodukcja bez zgody autora zabroniona. Podstawa prawna : ust. z dnia 04.02.1994 (Dz.U. nr 24 poz.83 z dnia 23.02.1994) *Rys. nr:* **E.04**