




Widok słupa oświetleniowego

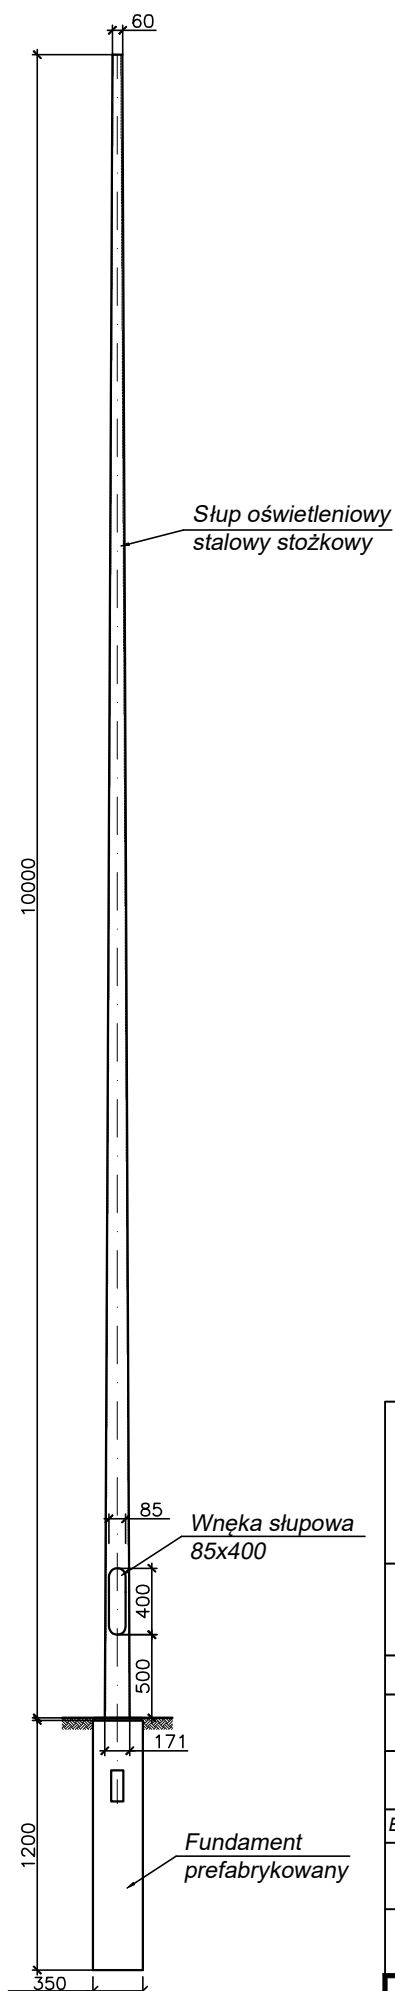

Widok belki

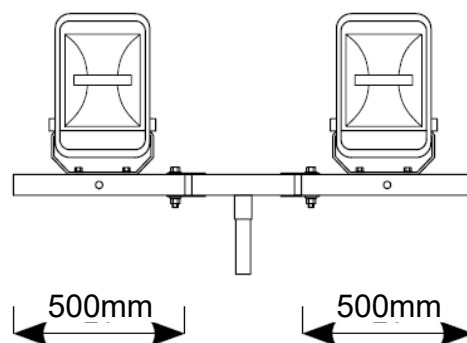

Widok fundamentu betonowego

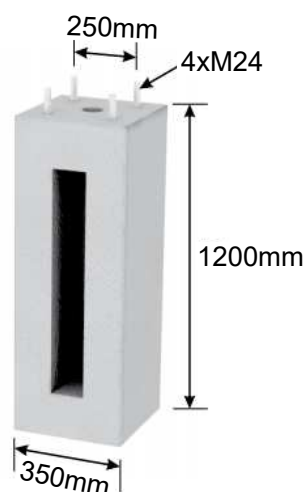

<i>Jednostka projektowa :</i>	Pracownia Usług Elektroenergetycznych Rafał Kramarczyk ul. Pomnikowa 6, 47-450 Roszków REGON 363687441 e-mail pue.kramarczyk@gmail.com kom. 692-432-262 NIP 639-177-91-42	
<i>Temat opracowania :</i>	Budowa elektroenergetycznej linii kablowej nN do 1kV oraz złącza kablowego w celu wykonania zasilania i oświetlenia terenu boiska szkolnego w Mszanie przy ul. Sportowej	
<i>Lokalizacja:</i>	Mszana , ul. Sportowa	
<i>Inwestor:</i>	Gmina Mszana, ul. 1 Maja 81, 44-325 Mszana	
<i>Temat rysunku :</i>	WIDOK SŁUPA, BELKI I FUNDAMENTU	
<i>Branża: Elektryczna, Faza projektu: Architektoniczno-Budowlany</i>		<i>Data: Maj 2022</i>
<i>Projektant:</i>	mgr inż. Rafał Kramarczyk upr. nr SLK/4748/PW/OE/13 bez ograniczeń do projektowania w branży elektrycznej	Podpis:
<i>Sprawdzający:</i>	mgr inż. Daniel Mazurek upr. nr SLK/6536/PW/BE/16 bez ograniczeń do projektowania w branży elektrycznej	Podpis:
<i>Skala:</i>	Wszystkie prawa autorskie zastrzeżone. Reprodukacja bez zgody autora zabroniona. Podstawa prawna : ust. z dnia 04.02.1994 (Dz.U. nr 24 poz.83 z dnia 23.02.1994)	
-	Rys. nr: E.06	