



RDZEŃ R1.1a-B - 1szt.

1:20

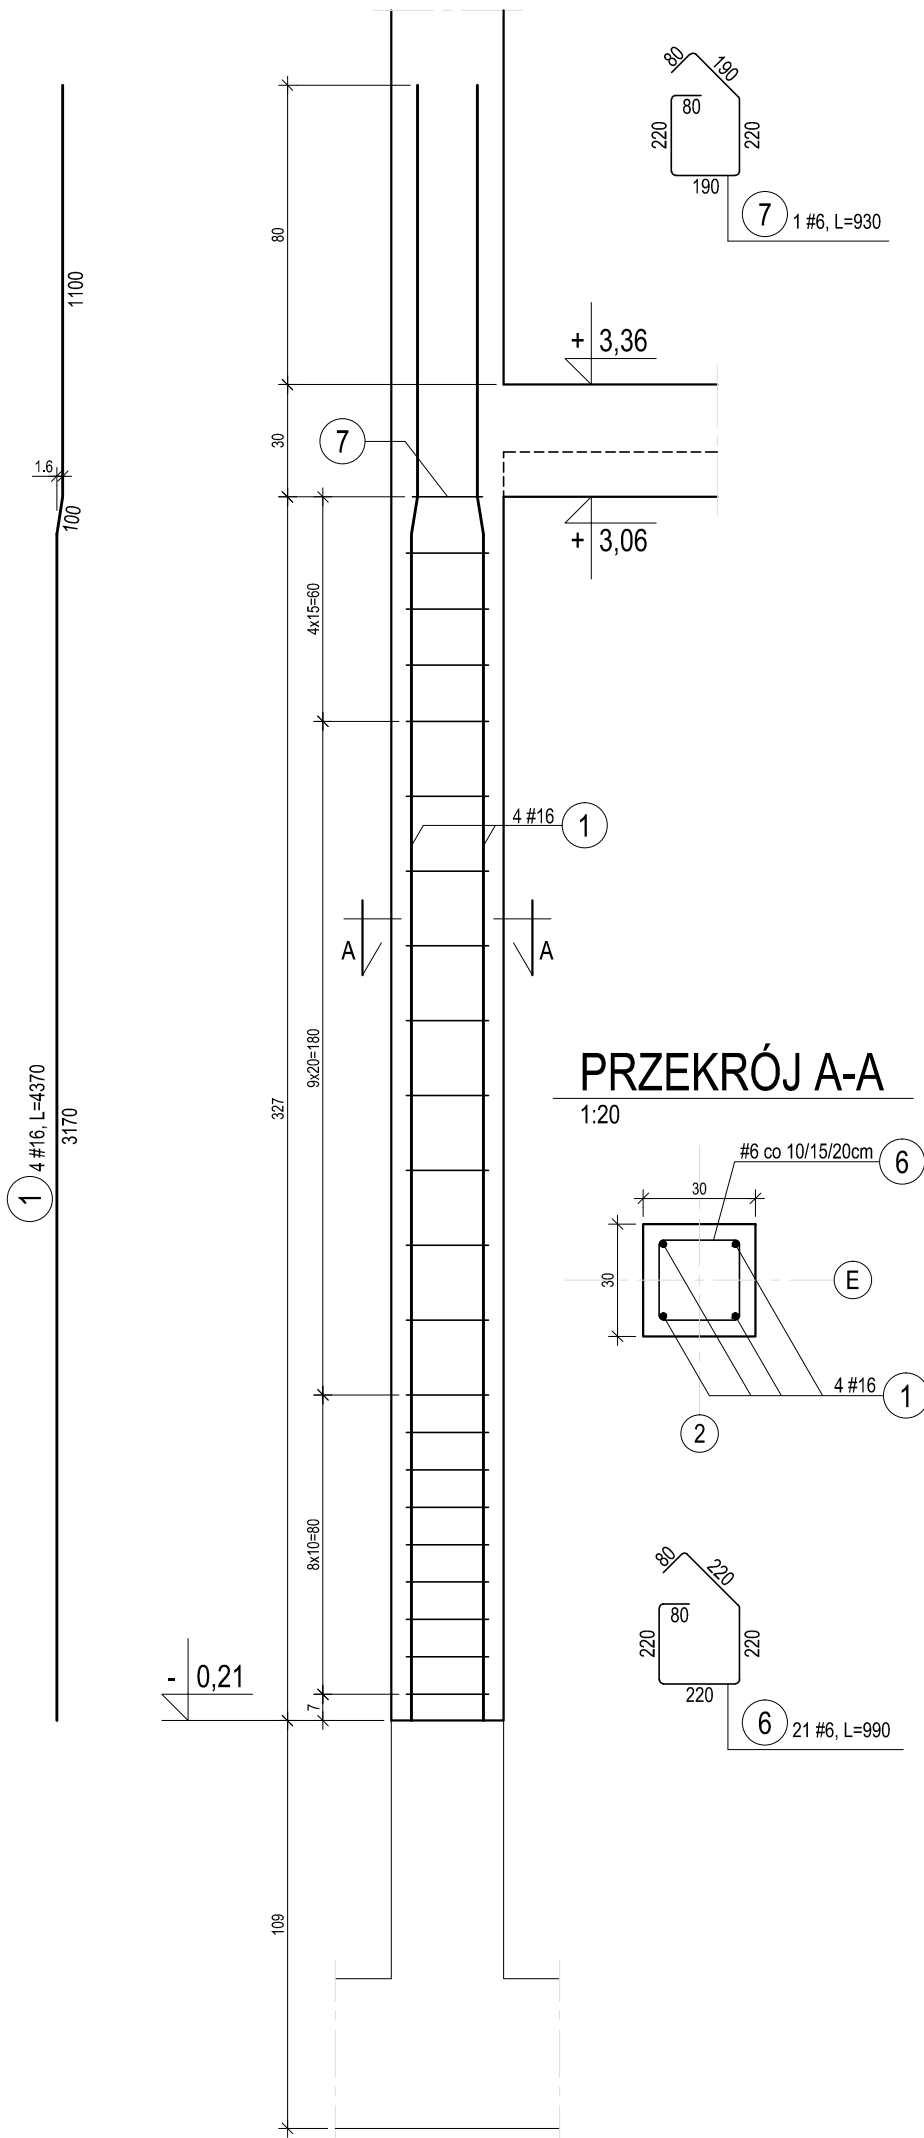


RDZEŃ R1.1b-B - 2szt.

1:20

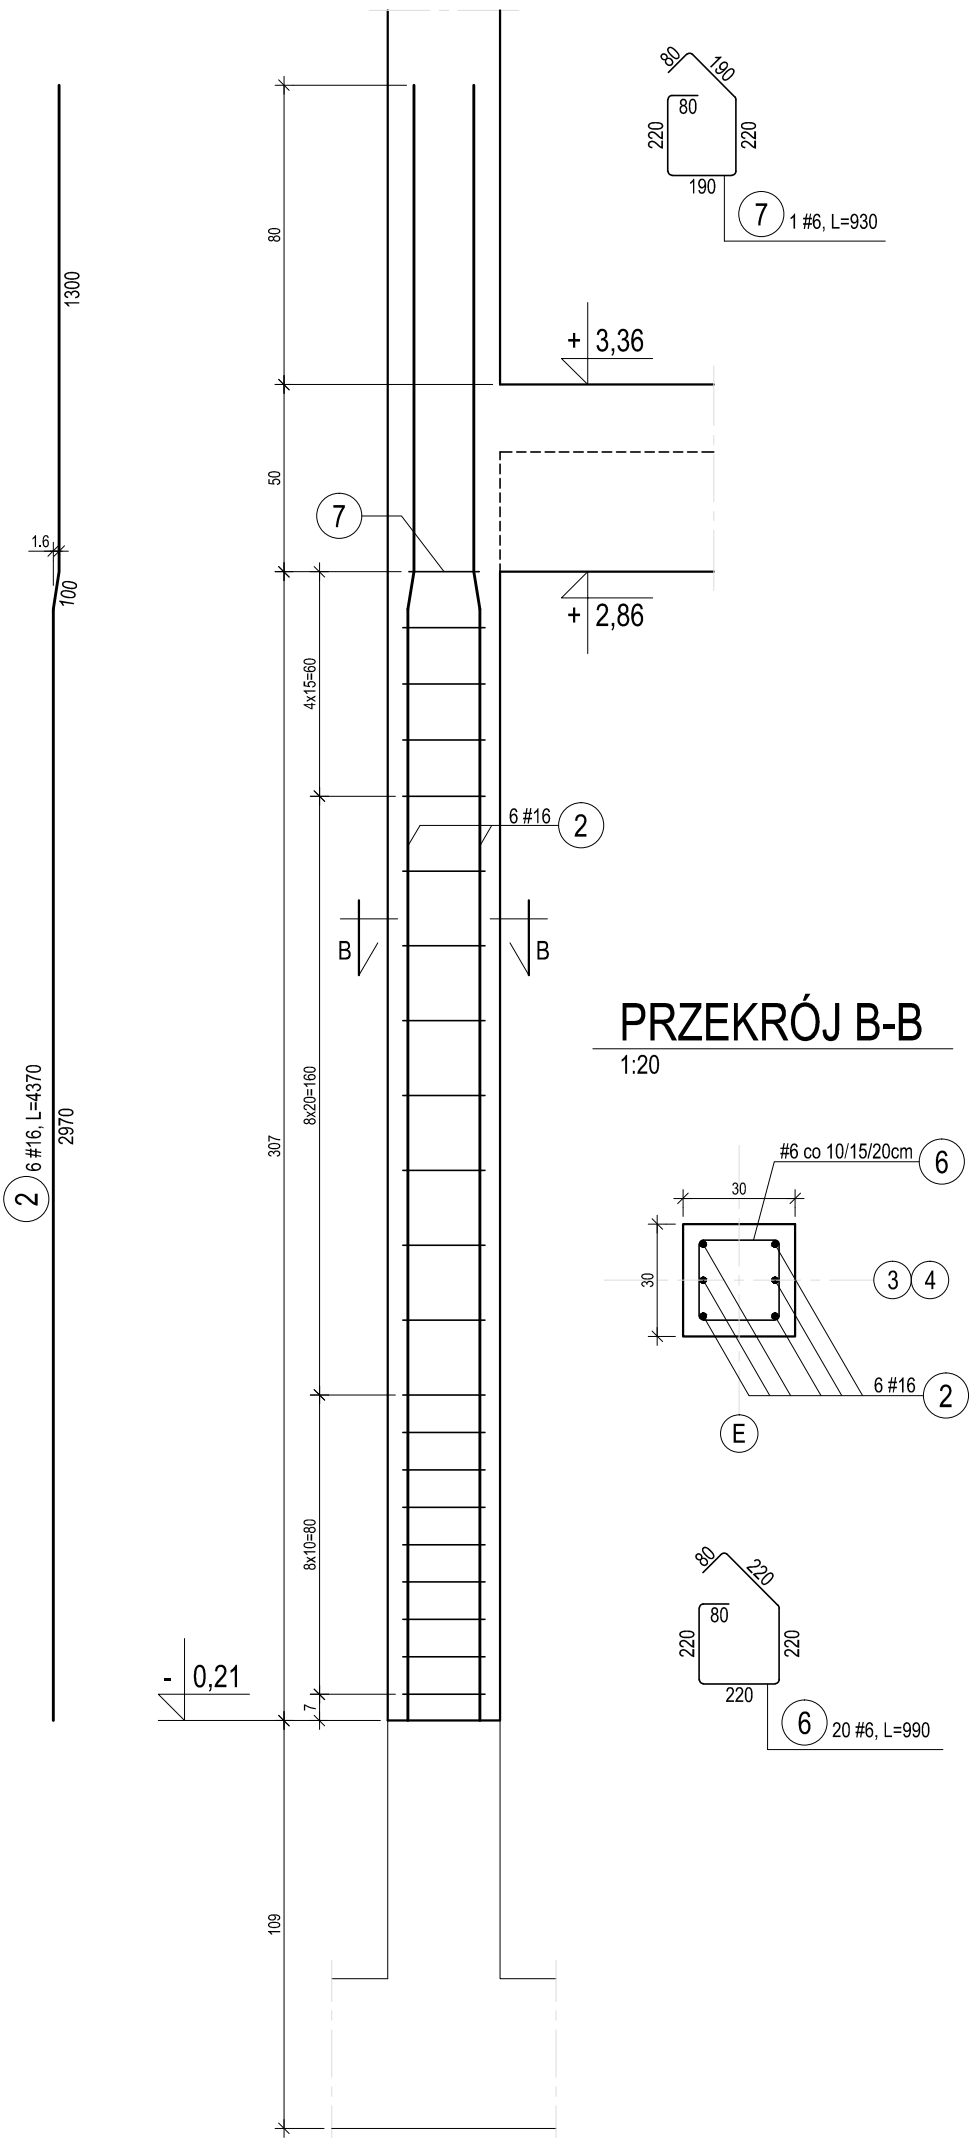


SŁUP S1.1c-B - 1szt.

1:20

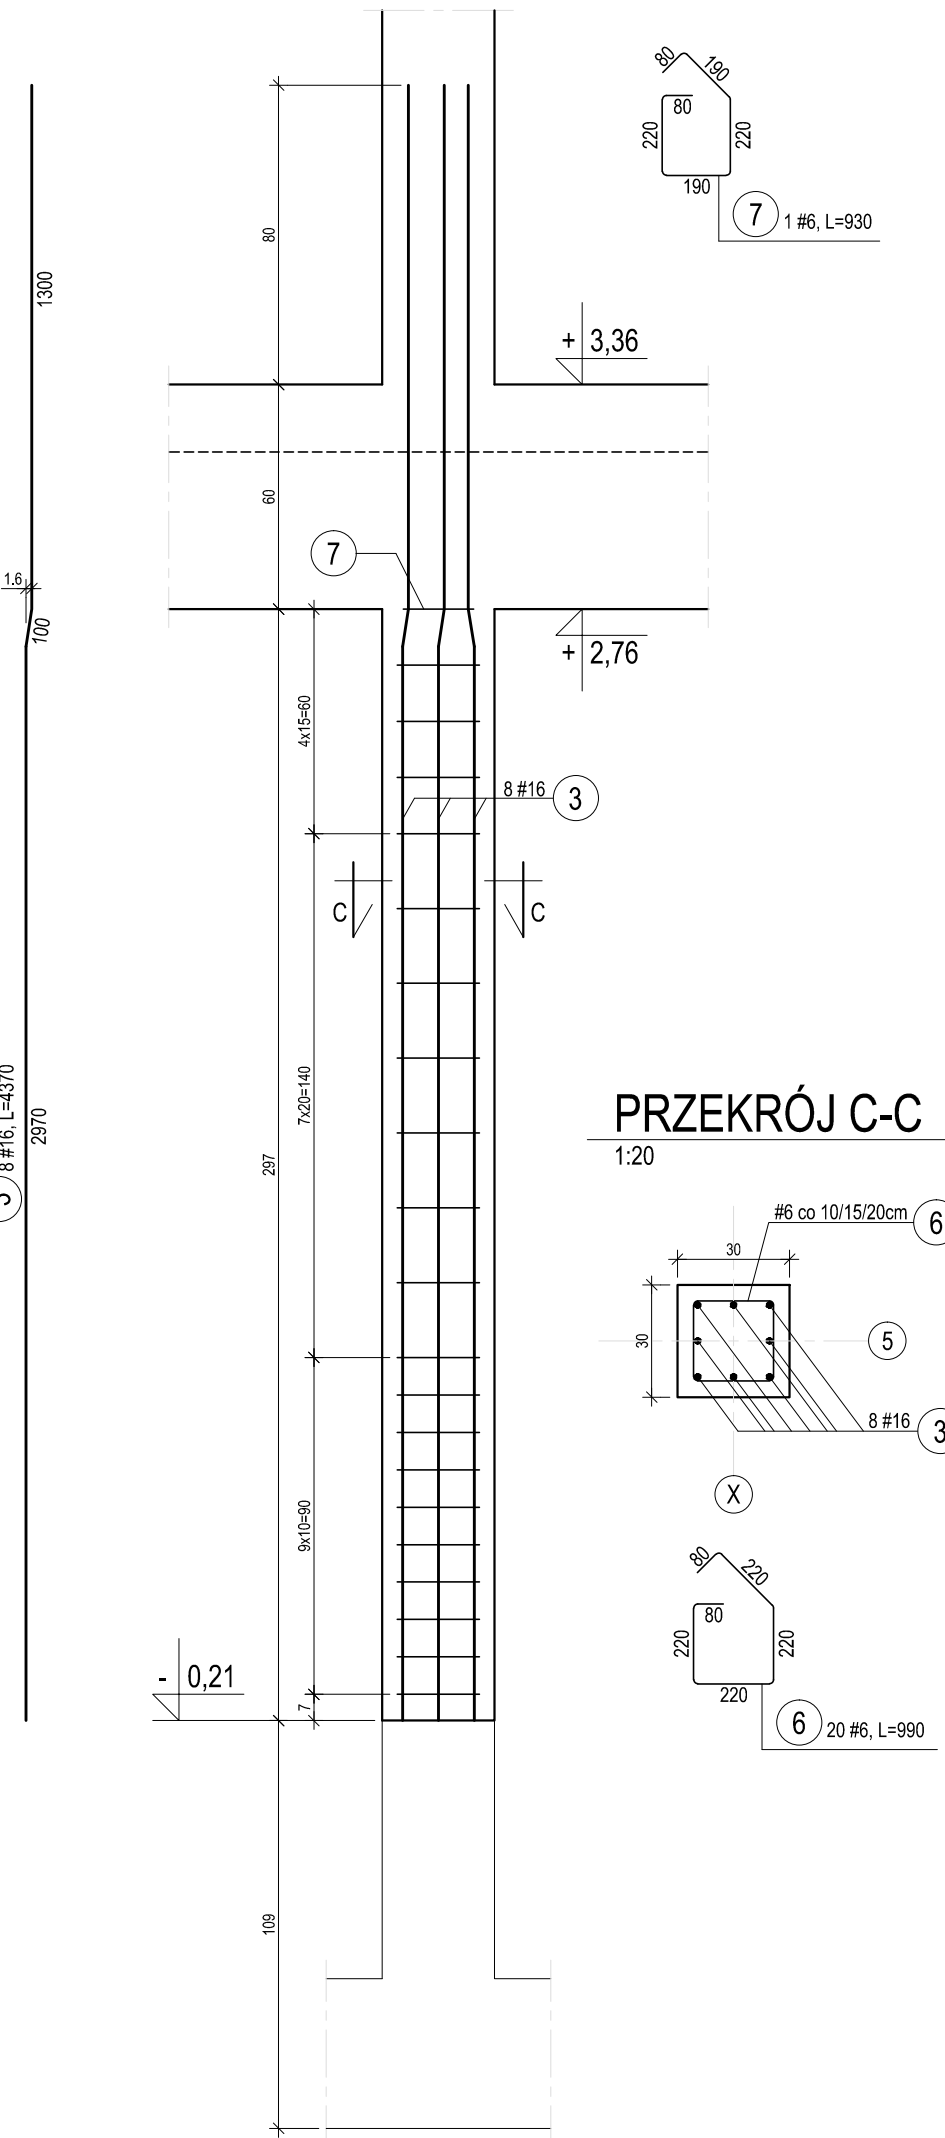


RDZEŃ R1.1d-B - 1szt.

1:20

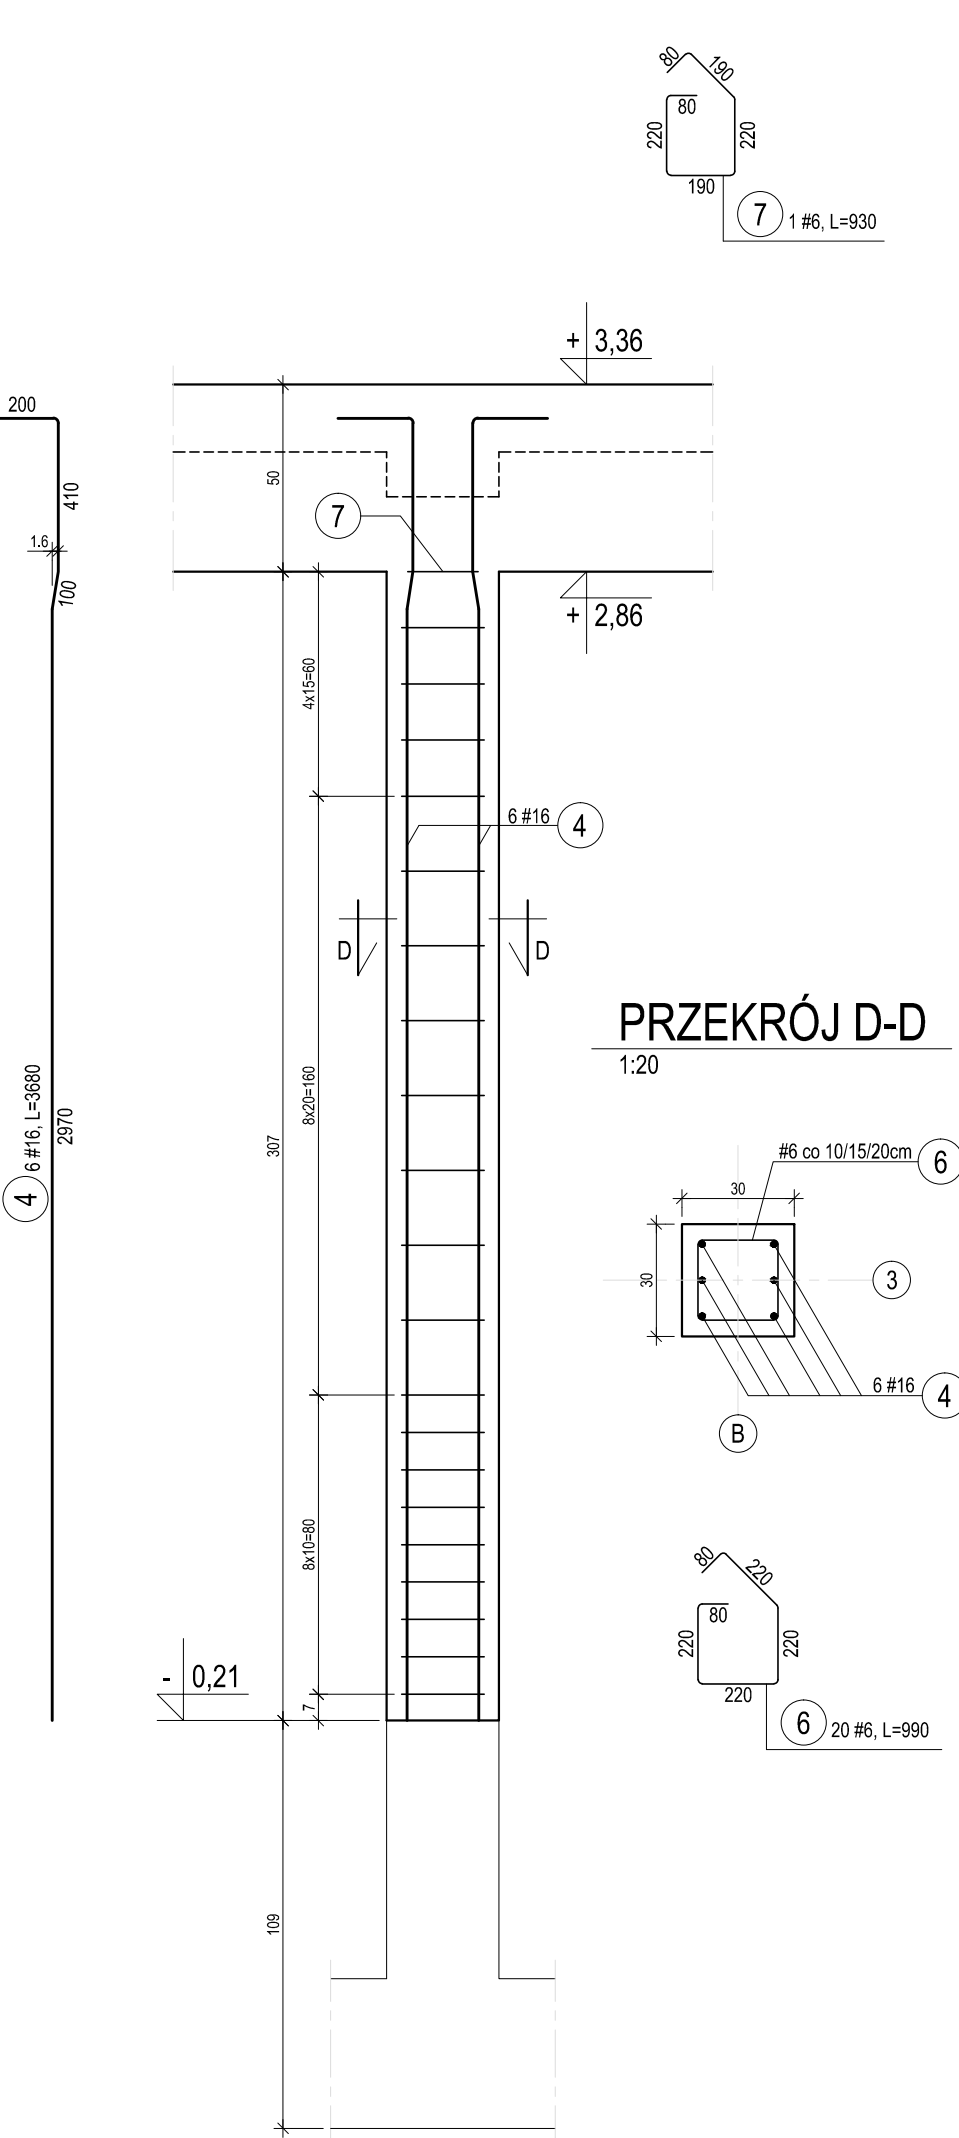


RDZEŃ R1.1e-B - 1szt.

1:20

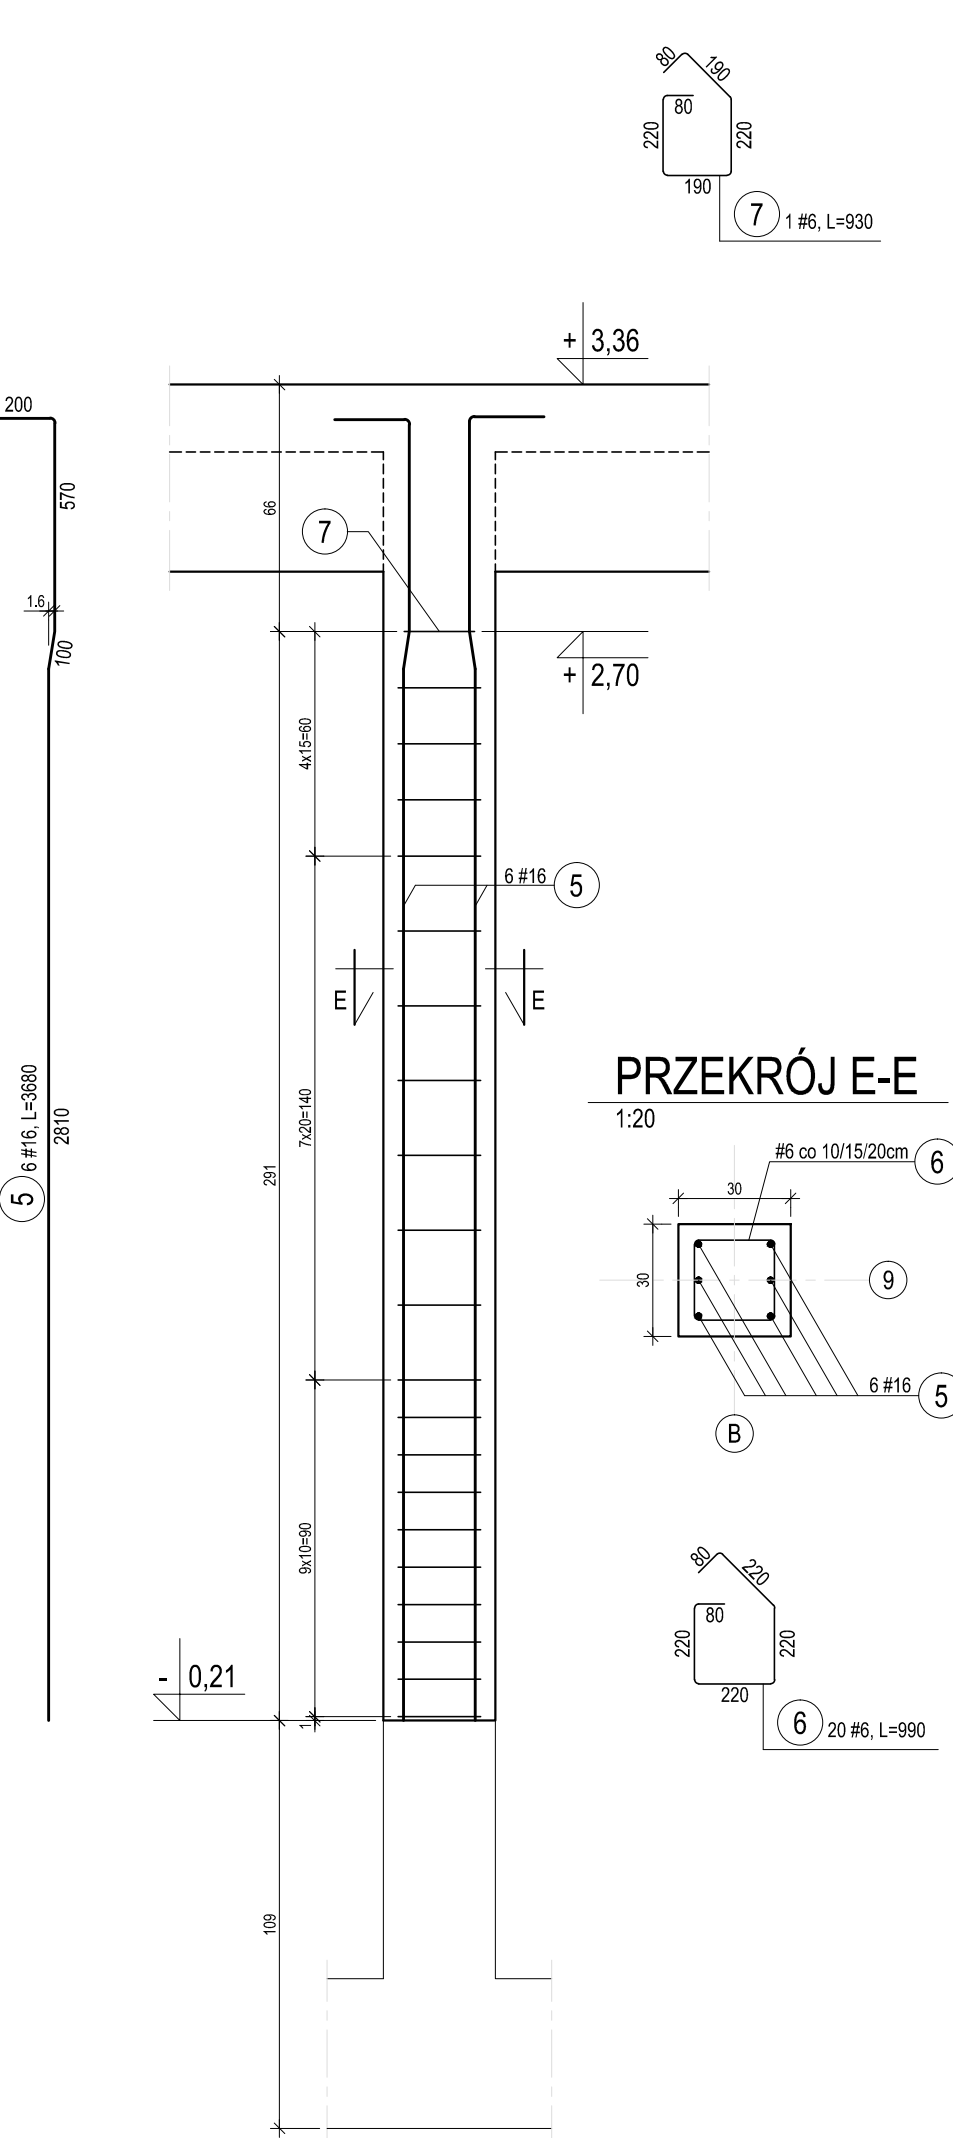

RDZEŃ R1.1f-B - 1szt.

1:20

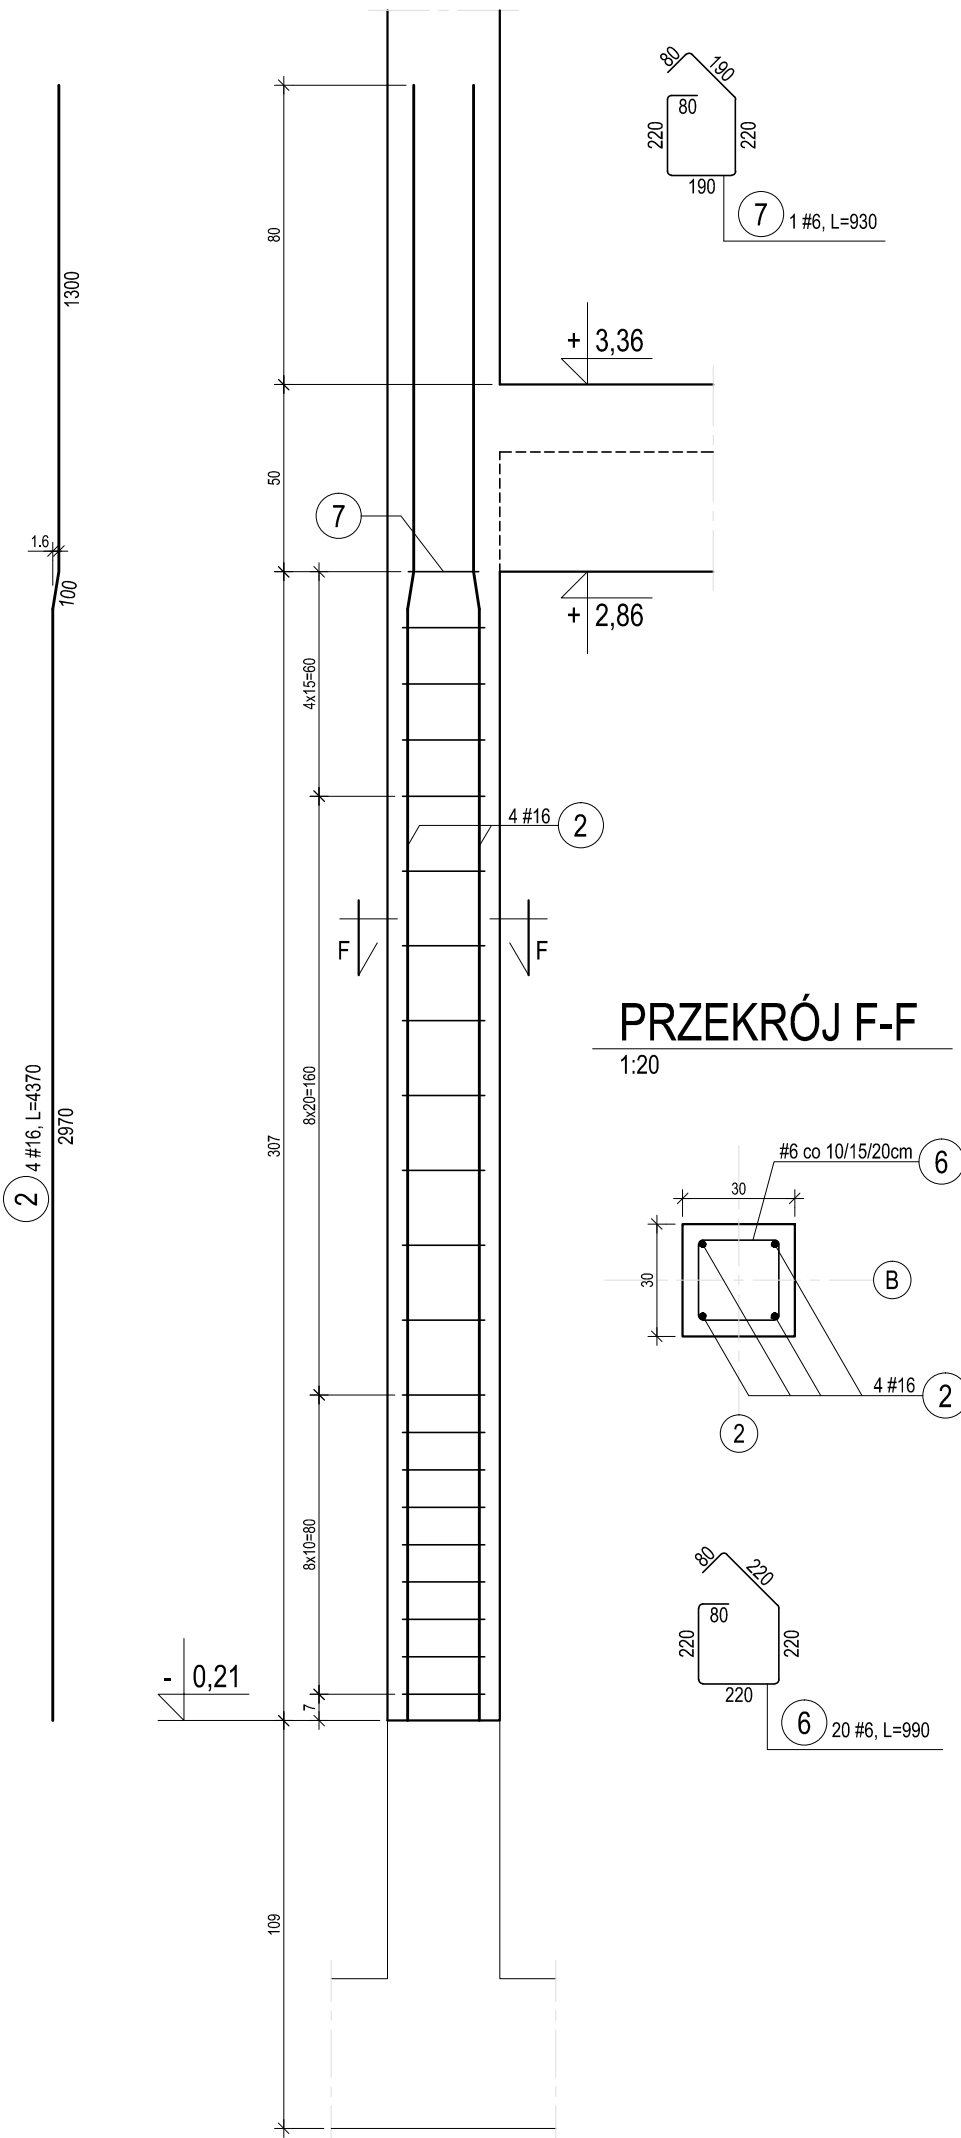

RDZEŃ R1.1a-B - SEGMENT B					
Ilość elementów					
Nr.	Ilość	Średn.	Długość	#6	#16
1	4	#16	4370		17
6	21	#6	990	21	
7	1	#6	930	1	
Długość wg średnic [m]					
Masa 1 mb [kg/m]					
Masa razem wg średnic dla 1 szt. [kg]					

RDZEŃ R1.1b-B - SEGMENT B					
Ilość elementów					
Nr.	Ilość	Średn.	Długość	#6	#16
2	6	#16	4370		26
6	20	#6	990	20	
7	1	#6	930	1	
Długość wg średnic [m]					
Masa 1 mb [kg/m]					
Masa razem wg średnic dla 1 szt. [kg]					

SŁUP S1.1c-B - SEGMENT B					
Ilość elementów					
Nr.	Ilość	Średn.	Długość	#6	#16
3	8	#16	3680		35
6	20	#6	990	20	
7	1	#6	930	1	
Długość wg średnic [m]					
Masa 1 mb [kg/m]					
Masa razem wg średnic dla 1 szt. [kg]					

RDZEŃ R1.1d-B - SEGMENT B					
Ilość elementów					
Nr.	Ilość	Średn.	Długość	#6	#16
4	6	#16	3680		22
6	20	#6	990	20	
7	1	#6	930	1	
Długość wg średnic [m]					
Masa 1 mb [kg/m]					
Masa razem wg średnic dla 1 szt. [kg]					


RDZEŃ R1.1e-B - SEGMENT B					
Ilość elementów					
Nr.	Ilość	Średn.	Długość	#6	#16
5	6	#16	3680		22
6	20	#6	990	20	
7	1	#6	930	1	
Długość wg średnic [m]					
Masa 1 mb [kg/m]					
Masa razem wg średnic dla 1 szt. [kg]					

RDZEŃ R1.1f-B - SEGMENT B					
Ilość elementów					
Nr.	Ilość	Średn.	Długość	#6	#16
2	4	#16	4370		17
6	20	#6	990	20	
7	1	#6	930	1	
Długość wg średnic [m]					
Masa 1 mb [kg/m]					
Masa razem wg średnic dla 1 szt. [kg]					

Beton B30 (C25/30)
Uziarnienie Dmax = 16mm
Klasa ekspozycji XC1
Stal A-IIIN (B500SP)
Otulina 4,0 cm - słupy

UWAGA:

Wymiary strzemiem i prętów podano w ich zewnętrznym obrysie

 Projektowanie Architektoniczne Krzysztof Petrus ul. Morgowska 4d 41-408 Mysłowice				T: +48 504 639 835 E: kpe@kpe.com.pl		
Nazwa	Rewitalizacja centrum Gogoliowej wraz z budową budynku wielofunkcyjnego, parkingów, miejsc postojowych i zagospodarowaniem terenu.				Nr rys.	KB-2018
Adres	44-323 Gogoliowa, ul. Wilejska 28, dz. nr 505, 577, 798, 799, 800, 801, 802				Skala	1:20
Tytuł	Rdzenie R1.1 - segment B				Data	12/2020
Projektant	mgr inż. Michał Skorupa		stan: SK data: 12.02.2020	Przebieg: POKOJ	Faza	PT
Sprawdza	mgr inż. Jerzy Kojzar		stan: konst-bud data: 19.02.2020		Branża	konstrukcja
Praca autorskie zastrzeżenie. Przerysowywanie, kopiowanie, udostępnianie, wykorzystanie w innych projektach bez pisemnej zgody autora jest zabronione.						