



RDZEŃ R2.2a-A - 4szt.

1:20

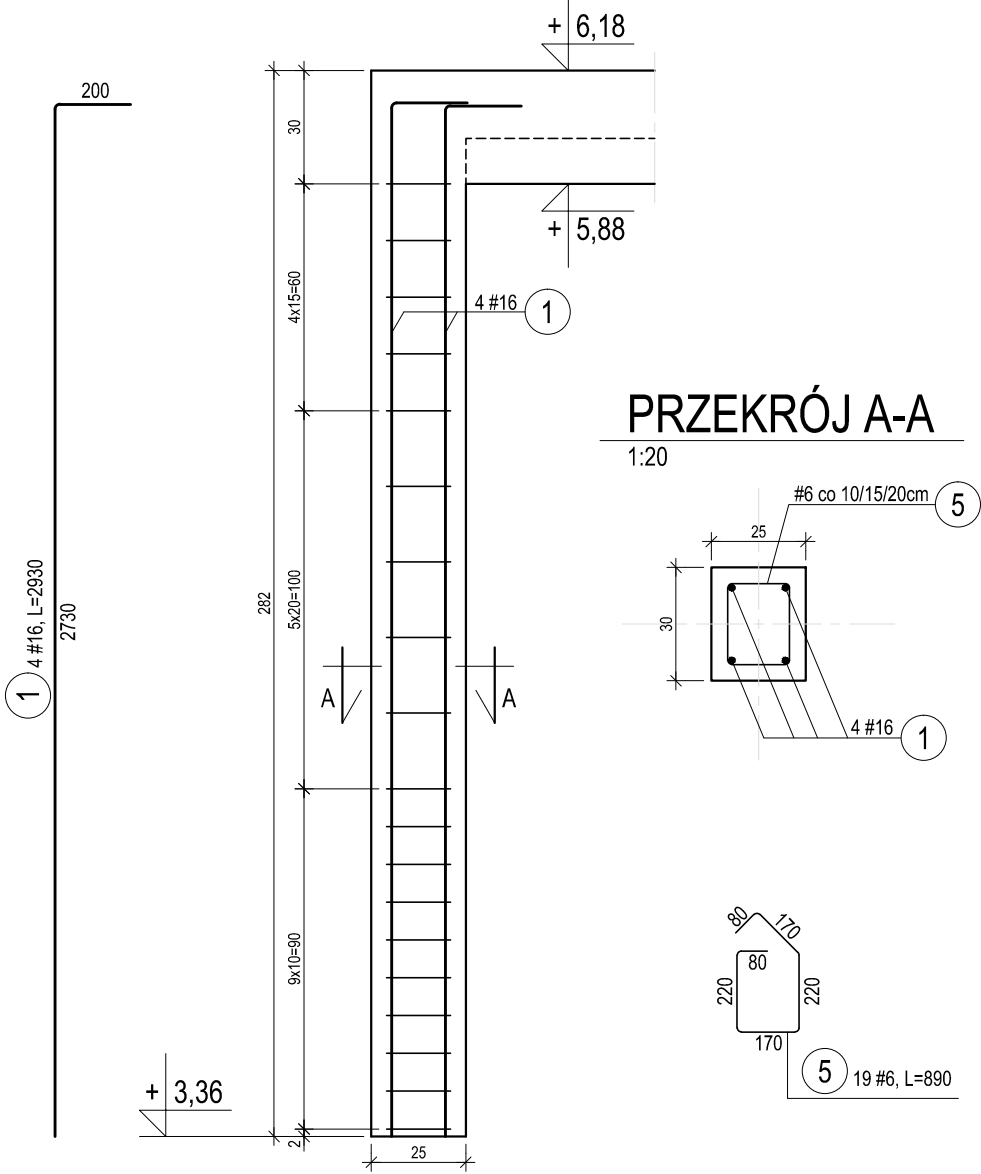


RDZEŃ R2.2b-A - 1szt.

1:20

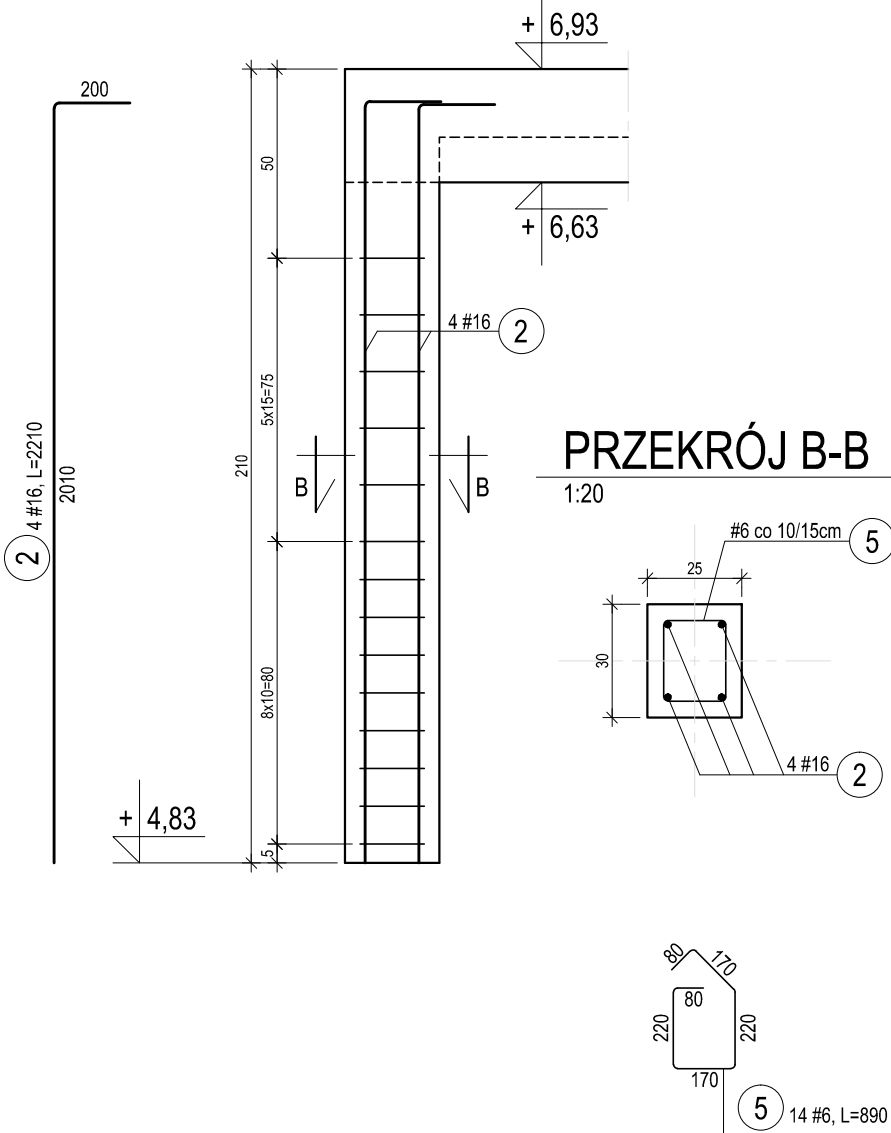


RDZEŃ R2.2c-A - 1szt.

1:20

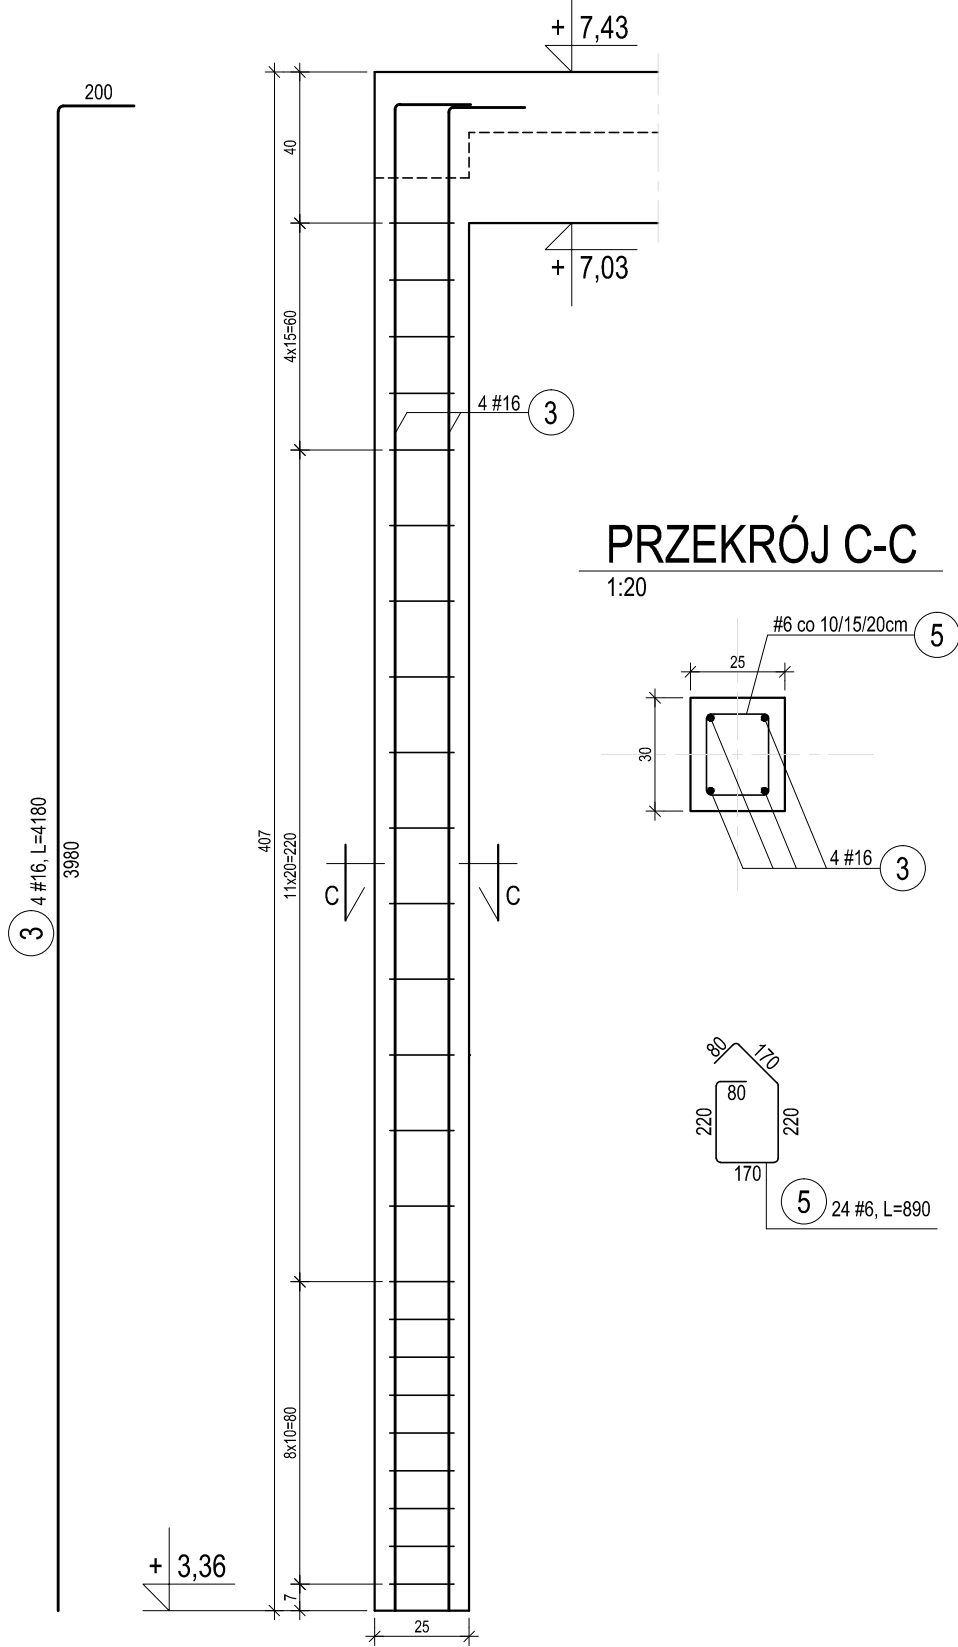

RDZEŃ R2.2d-A - 1szt.

1:20

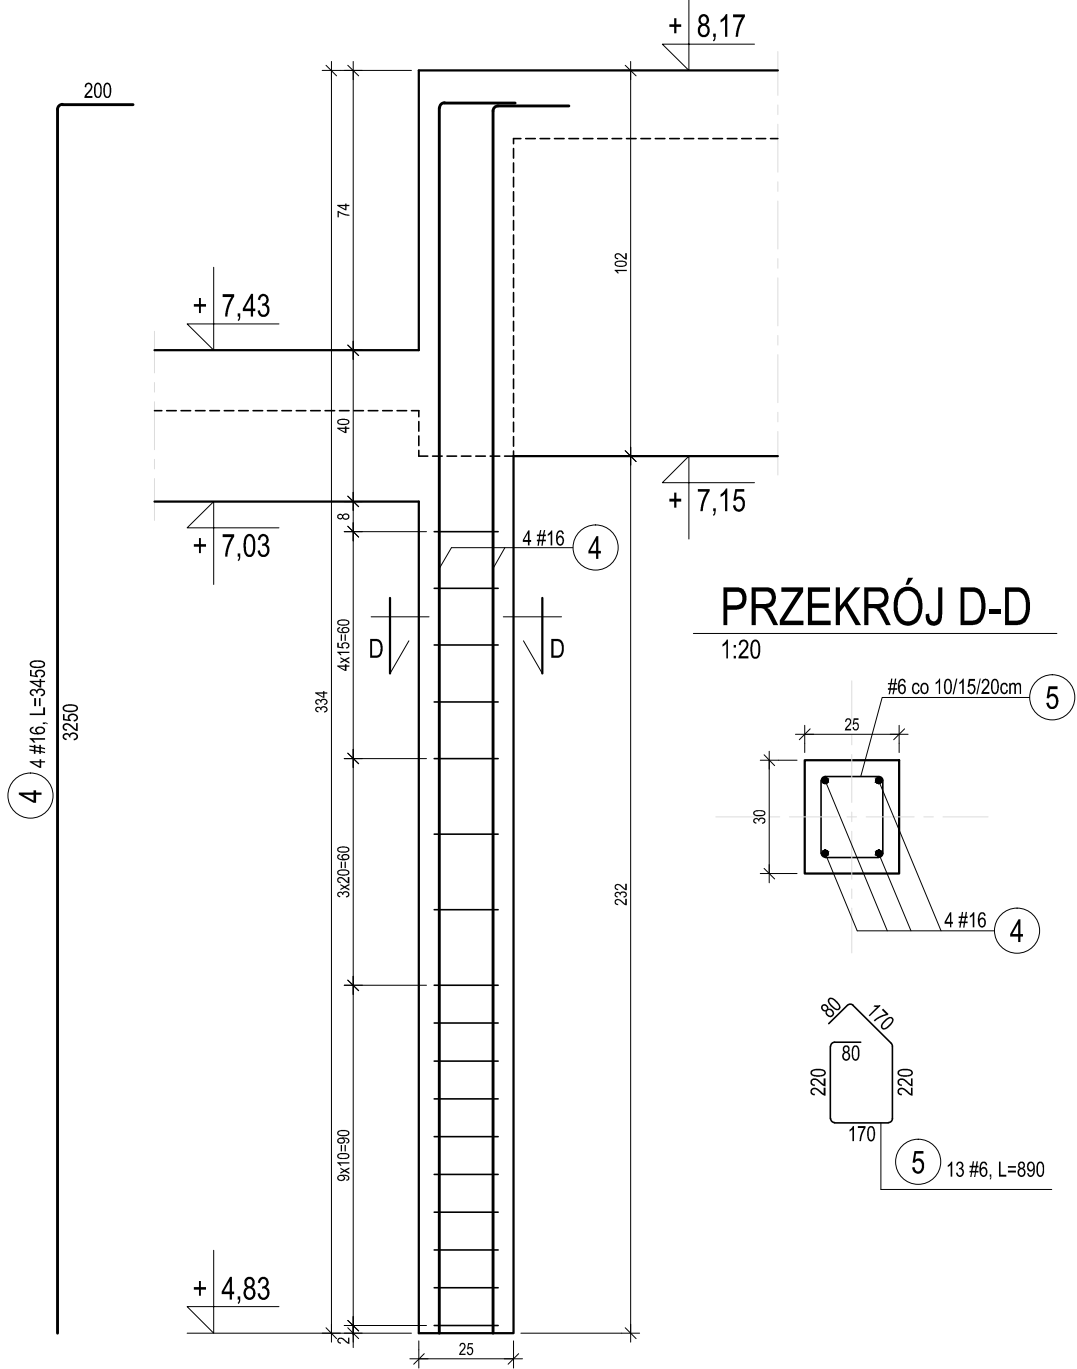

RDZEŃ R2.2a-A - SEGMENT A					
Ilość elementów					4
Nr.	Ilość:	Średn.:	Dług.:	#6	#16
1	4	#16	2930		12
5	19	#6	890	17	
Długość wg średnic [m]					17 12
Masa 1 mb [kg/m]					0,22 1,58
Masa razem wg średnic [kg]					4 19
Masa razem wg średnic dla 4 szt. [kg]					15 74

RDZEŃ R2.2b-A - SEGMENT A					
Ilość elementów					1
Nr.	Ilość:	Średn.:	Dług.:	#6	#16
2	4	#16	2210		9
5	14	#6	890	12	
Długość wg średnic [m]					12 9
Masa 1 mb [kg/m]					0,22 1,58
Masa razem wg średnic dla 1 szt. [kg]					3 14


RDZEŃ R2.2c-A - SEGMENT A					
Ilość elementów					1
Nr.	Ilość:	Średn.:	Dług.:	#6	#16
3	4	#16	4180		17
5	24	#6	890	21	
Długość wg średnic [m]					21 17
Masa 1 mb [kg/m]					0,22 1,58
Masa razem wg średnic dla 1 szt. [kg]					5 26

RDZEŃ R2.2d-A - SEGMENT A					
Ilość elementów					1
Nr.	Ilość:	Średn.:	Dług.:	#6	#16
4	4	#16	3450		14
5	17	#6	890	15	
Długość wg średnic [m]					15 14
Masa 1 mb [kg/m]					0,22 1,58
Masa razem wg średnic dla 1 szt. [kg]					3 22

Beton B30 (C25/30)
Uziarnienie Dmax = 16mm
Klasa ekspozycji XC1
Stal A-IIIN (B500SP)
Otulina 4,0 cm - słupy

UWAGA:

Wymiary strzemion i prętów podano w ich zewnętrznym obrysie

		Projektowanie Architektoniczne Krzysztof Petrus ul. Morgowska 4d 41-408 Mysłowice		T: +48 504 639 835 E: kpe@kpe.com.pl	
Nazwa		Rewitalizacja centrum Gogolowej wraz z budową budynku wielofunkcyjnego, parkingów, miejsc postojowych i zagospodarowaniem terenu.		Nr rys. KB-302/A	
Adres		44-323 Gogolowa, ul. Wiejska 28, dz. nr 505, 577, 798, 799, 800, 801, 802		Skala 1:20	
Tytuł		Rdzenie R2.2a - R2.2d - segment A		Data 12/2020	
		spec. nr upr.		podpis	
Projektant: mgr inż. Michał Skorupa		konst.-bud SLK/4258/POOK/12		Faza PT	
Sprawdzający: mgr inż. Jerzy Kojzar		konst.-bud 198/92		Bransz konstrukcja	
Prawa autorskie zastrzeżone. Przerzowywanie, uzupełnianie, odstępowanie niniejszego rysunku komukolwiek bez pisemnej zgody autora jest zabronione.				Nr strony	