



1:50

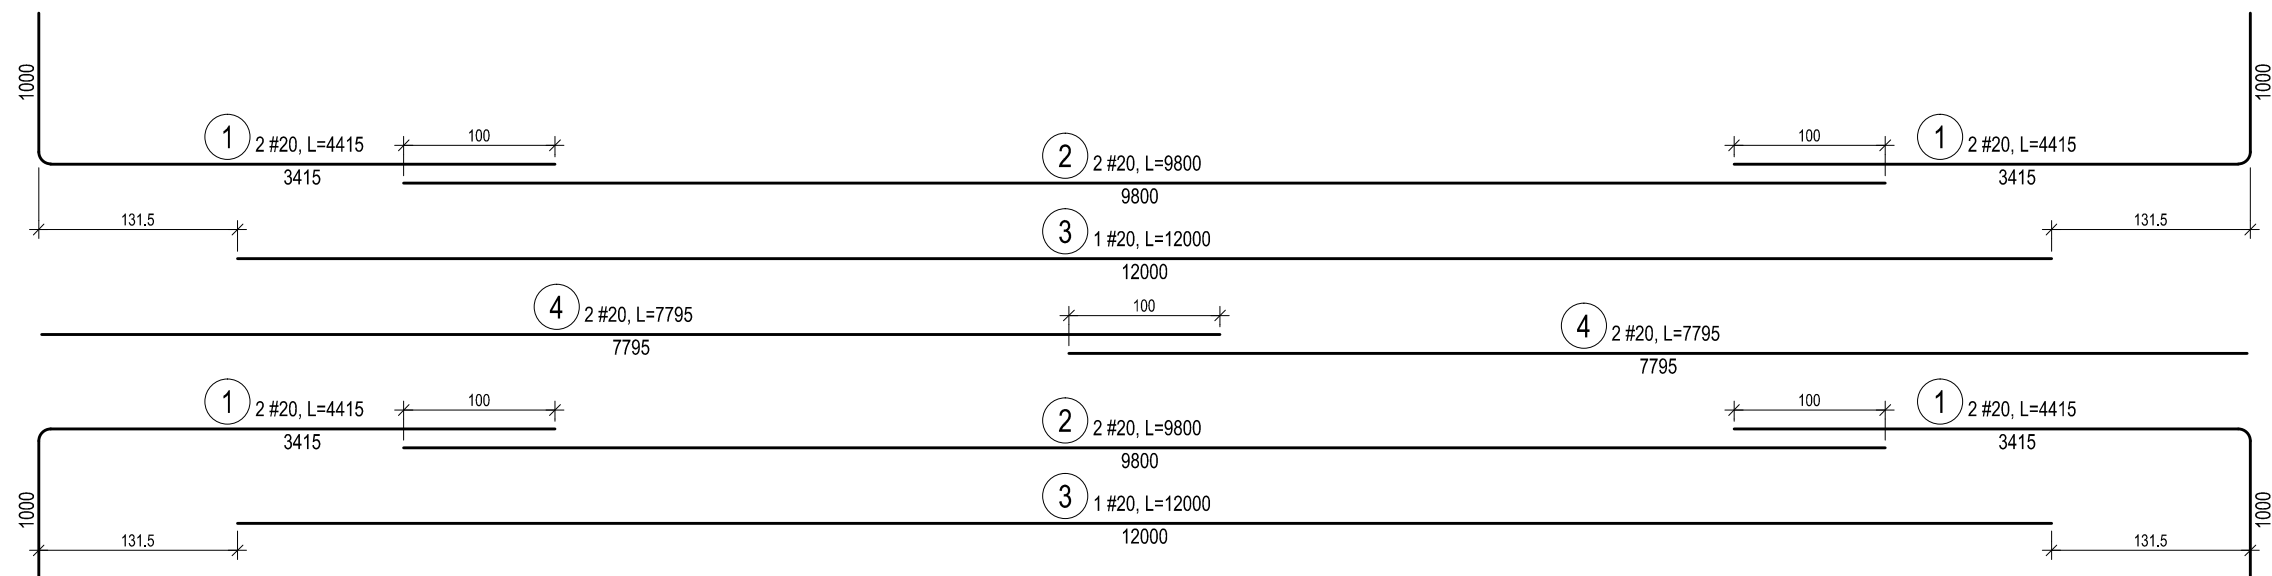


1:20

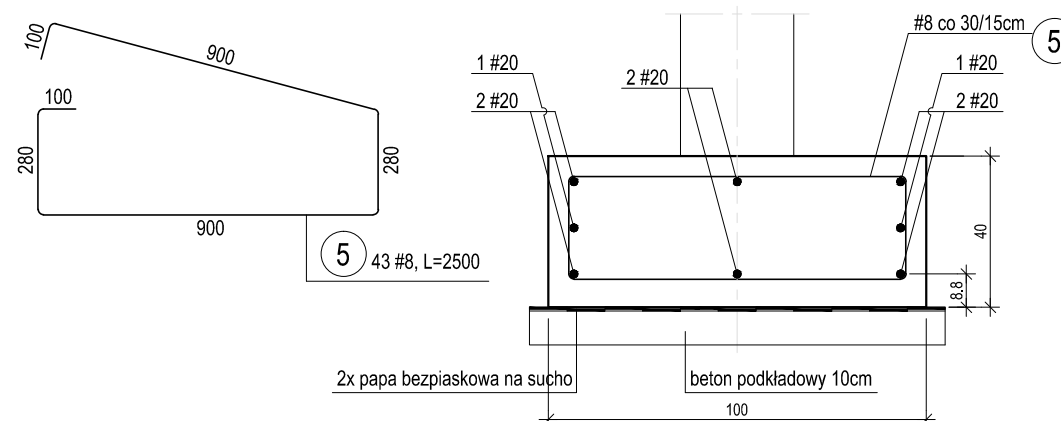

Beton	B30 (C25/30)
Uziarnienie	Dmax = 16mm
Klasa ekspozycji	XC3 - fundamenty
Stal	A-IIIN (B500SP)
Otulina	5,0 cm - fundamenty

FUNDAMENTY W OSI 10 - SEGMENT A					
Ilość elementów					1
Nr.	Ilość:	Średn.:	Dług.:	#8	#20
1	8	#20	4415		35
2	4	#20	9800		39
3	2	#20	12000		24
4	4	#20	7795		31
5	43	#8	2500	108	
Długość wg średnic [m]				108	130
Masa 1 mb [kg/m]				0,40	2,47
Masa razem wg średnic [kg]				42	320

	Projektowanie Architektoniczne Krzysztof Petrus ul. Morgowska 4d 41-408 Mysłowice		T: +48 504 639 835 E: kpe@kpe.com.pl	