


RDZEŃ R2.1a-A - 1szt.

1:20

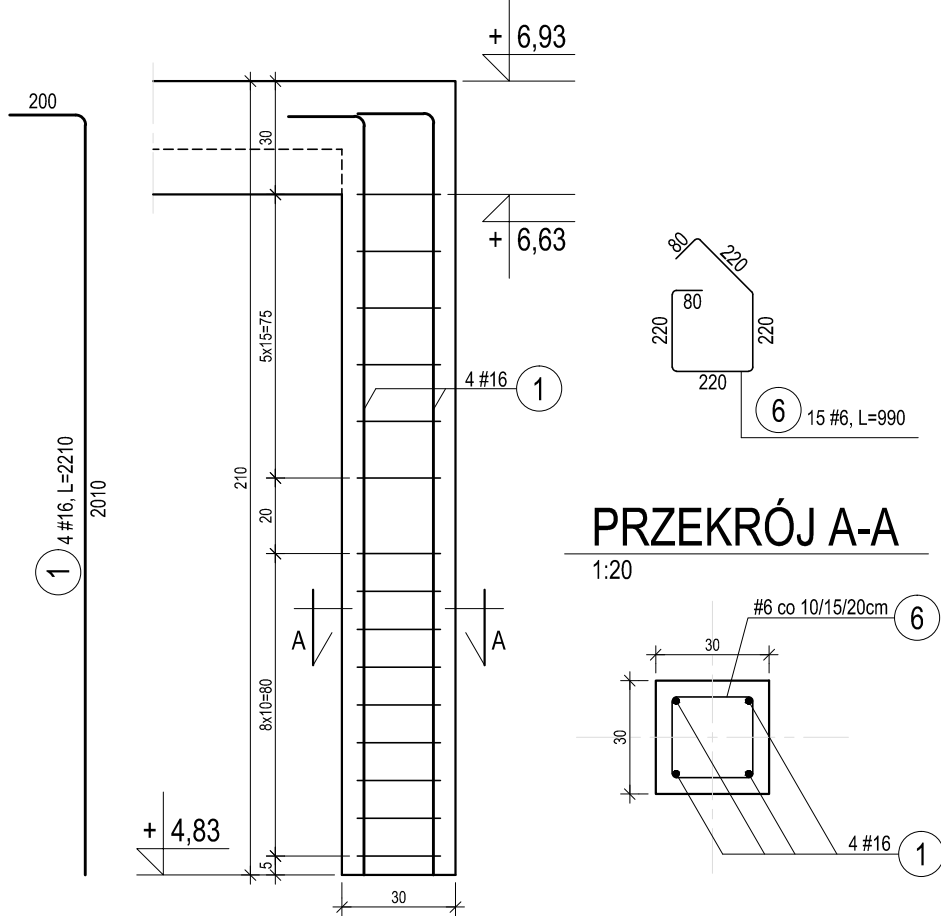

Beton B30 (C25/30)
Uziarnienie Dmax = 16mm
Klasa ekspozycji XC1
Stal A-IIIN (B500SP)
Otulina 4,0 cm - słupy

UWAGA:

Wymiary strzemion i prętów podano
w ich zewnętrznym obrysie

RDZEŃ R2.1a-A - SEGMENT A					
Ilość elementów					
Nr.	Ilość:	Sredn.:	Dług.:	#6	#16
1	4	#16	2210		9
6	15	#6	990	15	
Długość wg średnic [m]				15	9
Masa 1 mb [kg/m]				0,22	1,58
Masa razem wg średnic dla 1 szt. [kg]				3	14


RDZEŃ R2.1b-A - SEGMENT A					
Ilość elementów					
Nr.	Ilość:	Sredn.:	Dług.:	#6	#16
2	4	#16	2930		12
6	19	#6	990	19	
Długość wg średnic [m]				19	12
Masa 1 mb [kg/m]				0,22	1,58
Masa razem wg średnic dla 1 szt. [kg]				4	19

RDZEŃ R2.1c-A - SEGMENT A					
Ilość elementów					
Nr.	Ilość:	Sredn.:	Dług.:	#6	#16
3	2	#16	4550		9
4	2	#16	4450		9
6	26	#6	990	26	
Długość wg średnic [m]				26	18
Masa 1 mb [kg/m]				0,22	1,58
Masa razem wg średnic dla 1 szt. [kg]				6	28

RDZEŃ R2.1d-A - SEGMENT A					
Ilość elementów					
Nr.	Ilość:	Sredn.:	Dług.:	#6	#16
5	6	#16	3450		21
6	18	#6	990	18	
Długość wg średnic [m]				18	21
Masa 1 mb [kg/m]				0,22	1,58
Masa razem wg średnic dla 1 szt. [kg]				4	33


RDZEŃ R2.1b-A - 1szt.

1:20

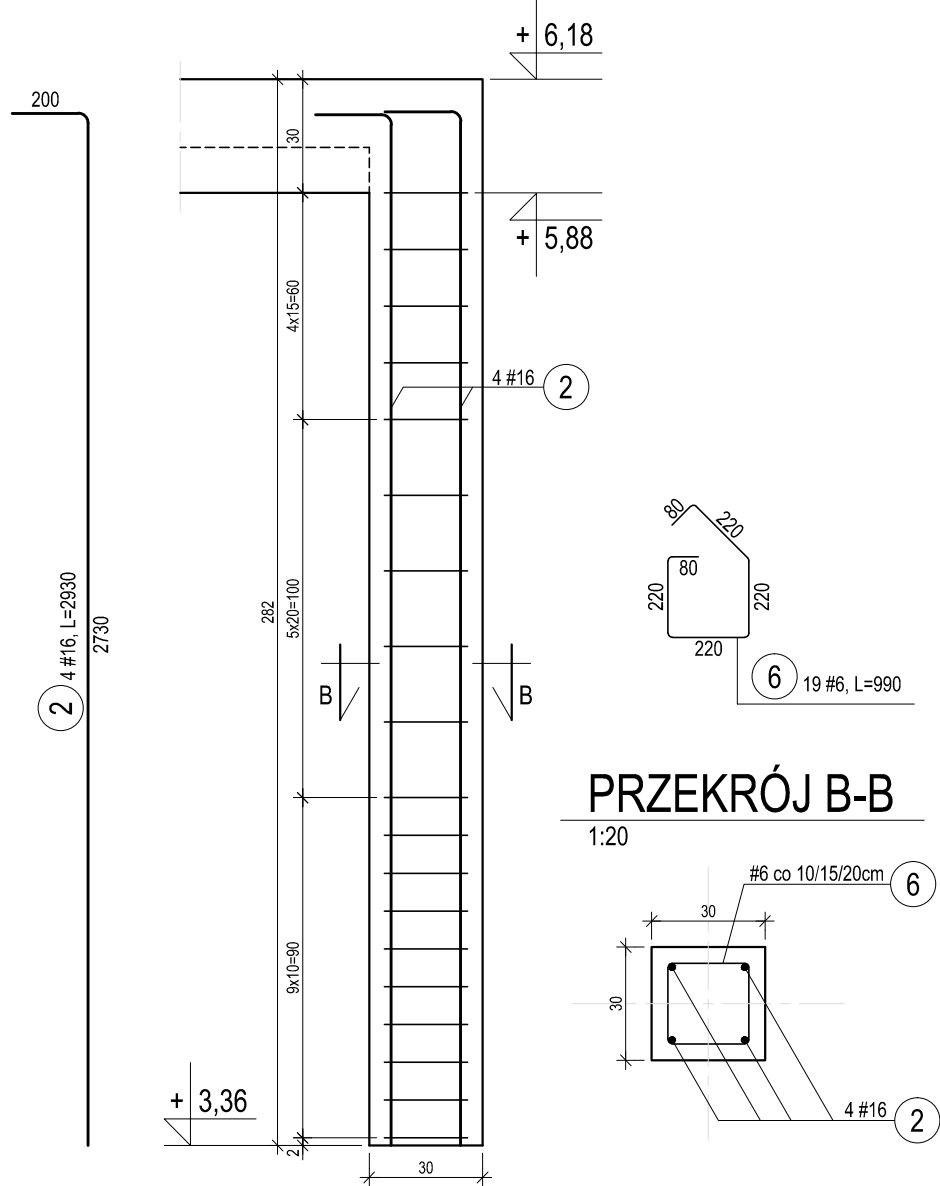


RDZEŃ R2.1c-A - 1szt.


1:20

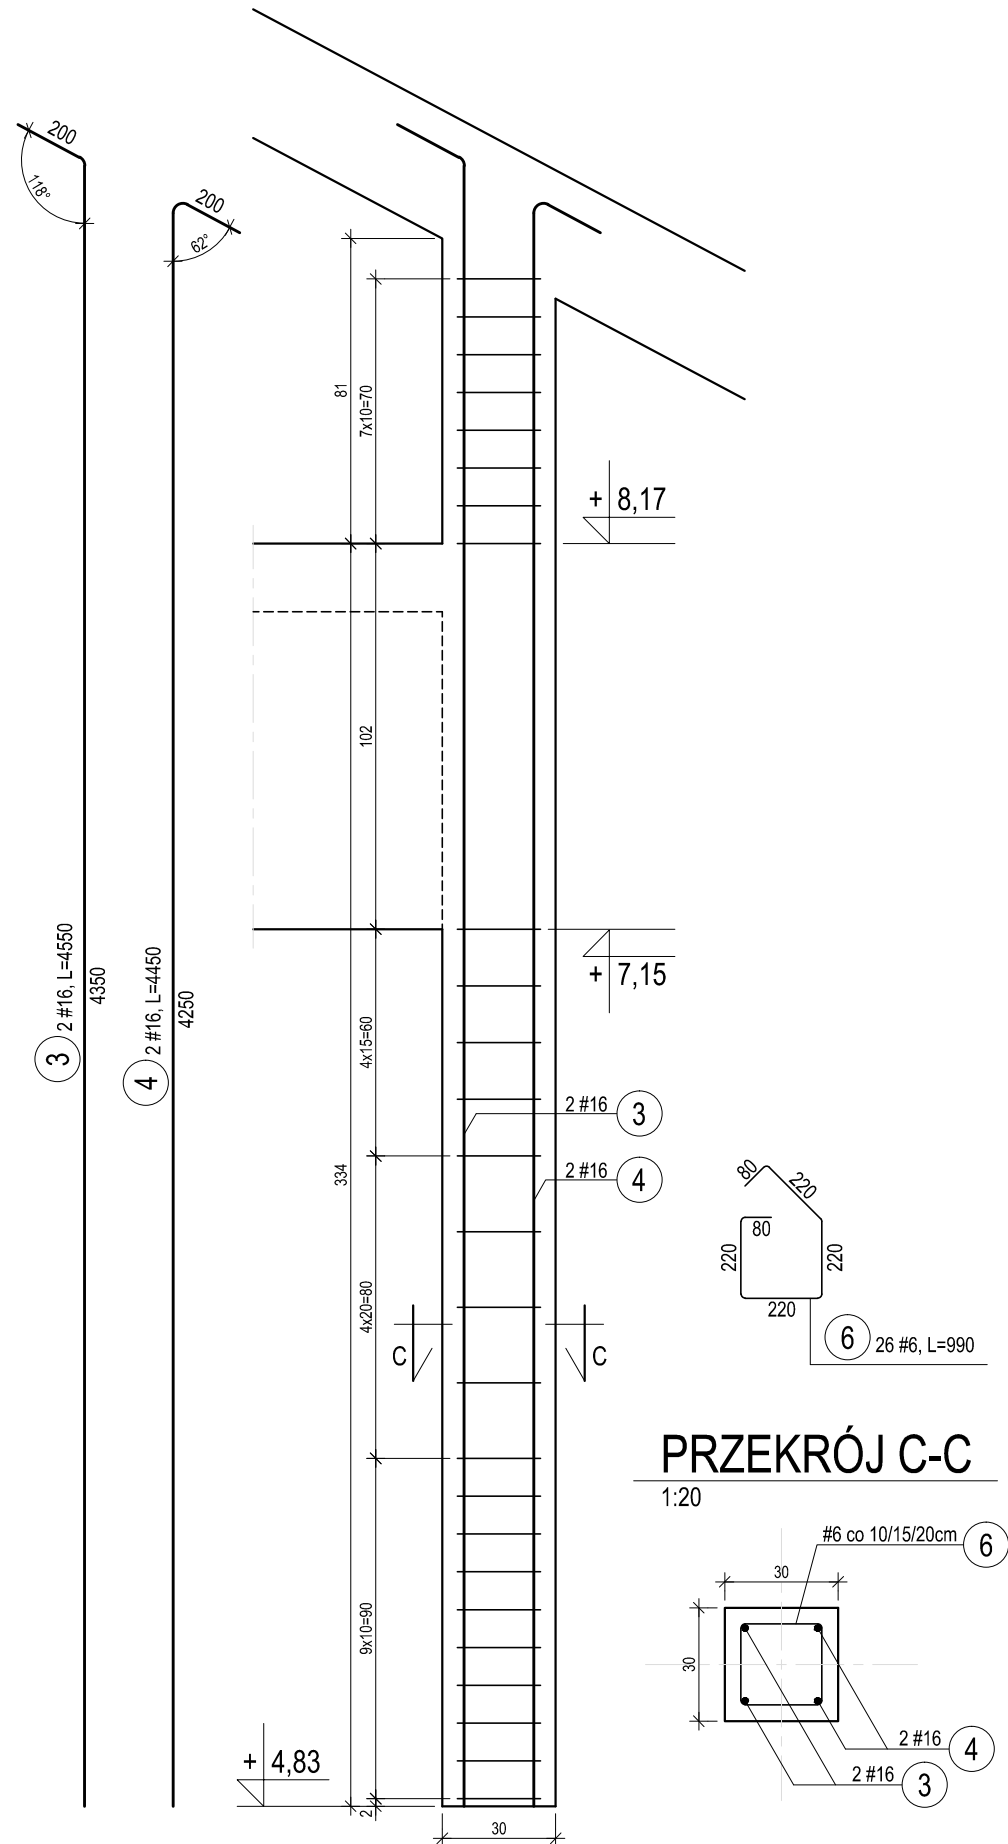

RDZEŃ R2.1d-A - 1szt.

1:20

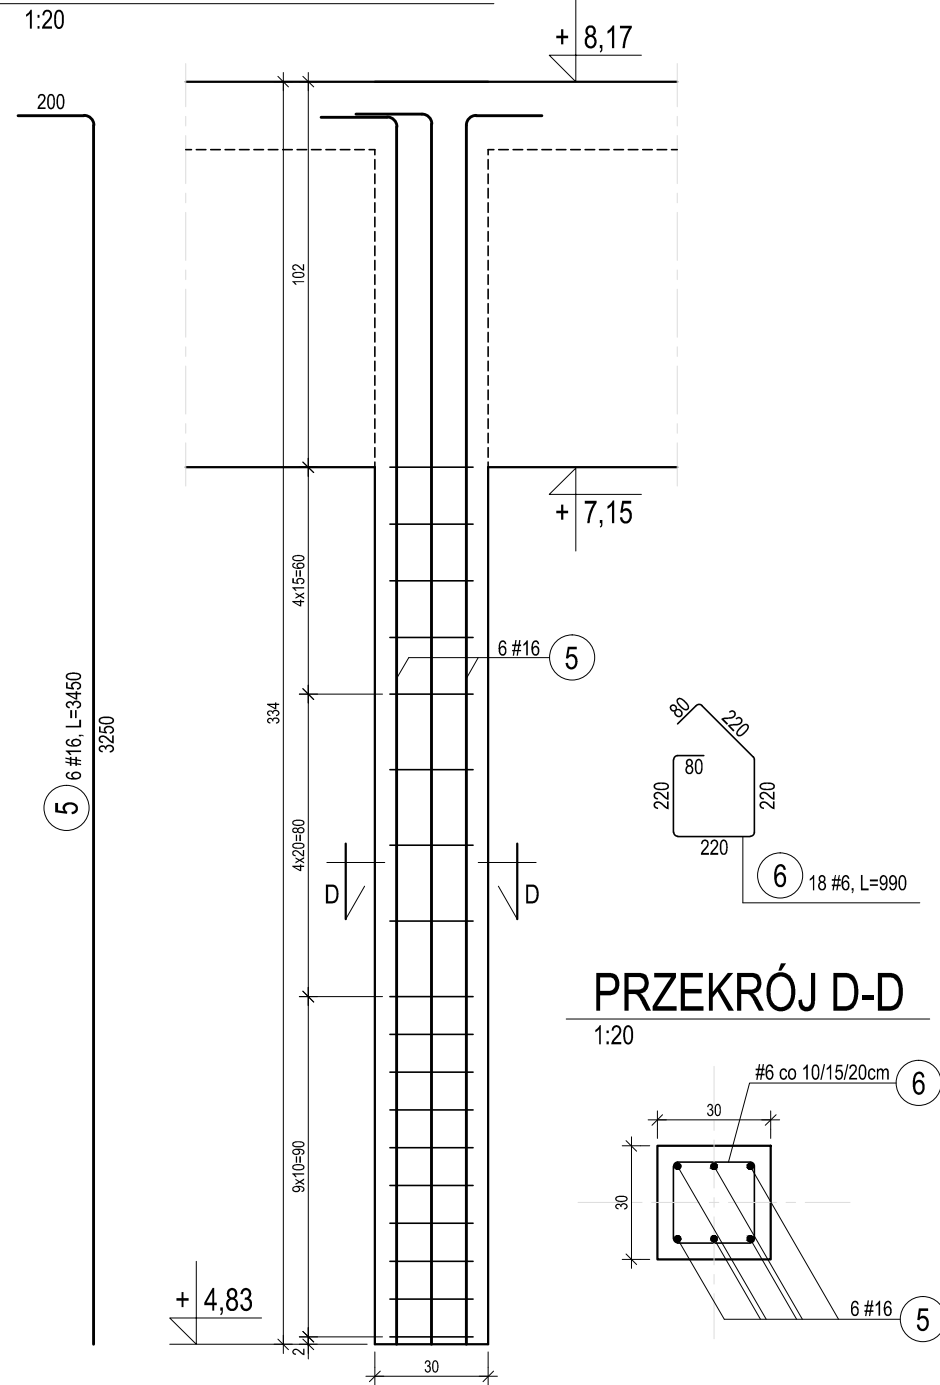

 Projektowanie Architektoniczne Krzysztof Petrus ul. Morgowska 4d 41-408 Mysłowice				T: +48 504 639 835 E: kpe@kpe.com.pl	
Nazwa		Rewitalizacja centrum Gogolowej wraz z budową budynku wielofunkcyjnego, parkingów, miejsc postojowych i zagospodarowaniem terenu.			Nr rys.
Adres		44-323 Gogolowa, ul. Wiejska 28, dz. nr 505, 577, 798, 799, 800, 801, 802			Skala
Tytuł		Rdenie R2.1 - segment A			Data
Projektant:		mgr inż. Michał Skorupa			PT
Sprawdzający:		mgr inż. Jerzy Kojzar			Branża
Prawa autorskie zastrzeżone. Przerysowywanie, uzupełnianie, odstępowanie niniejszego rysunku komunikówek bez pisemnej zgody autora jest zabronione.					Nr strony