


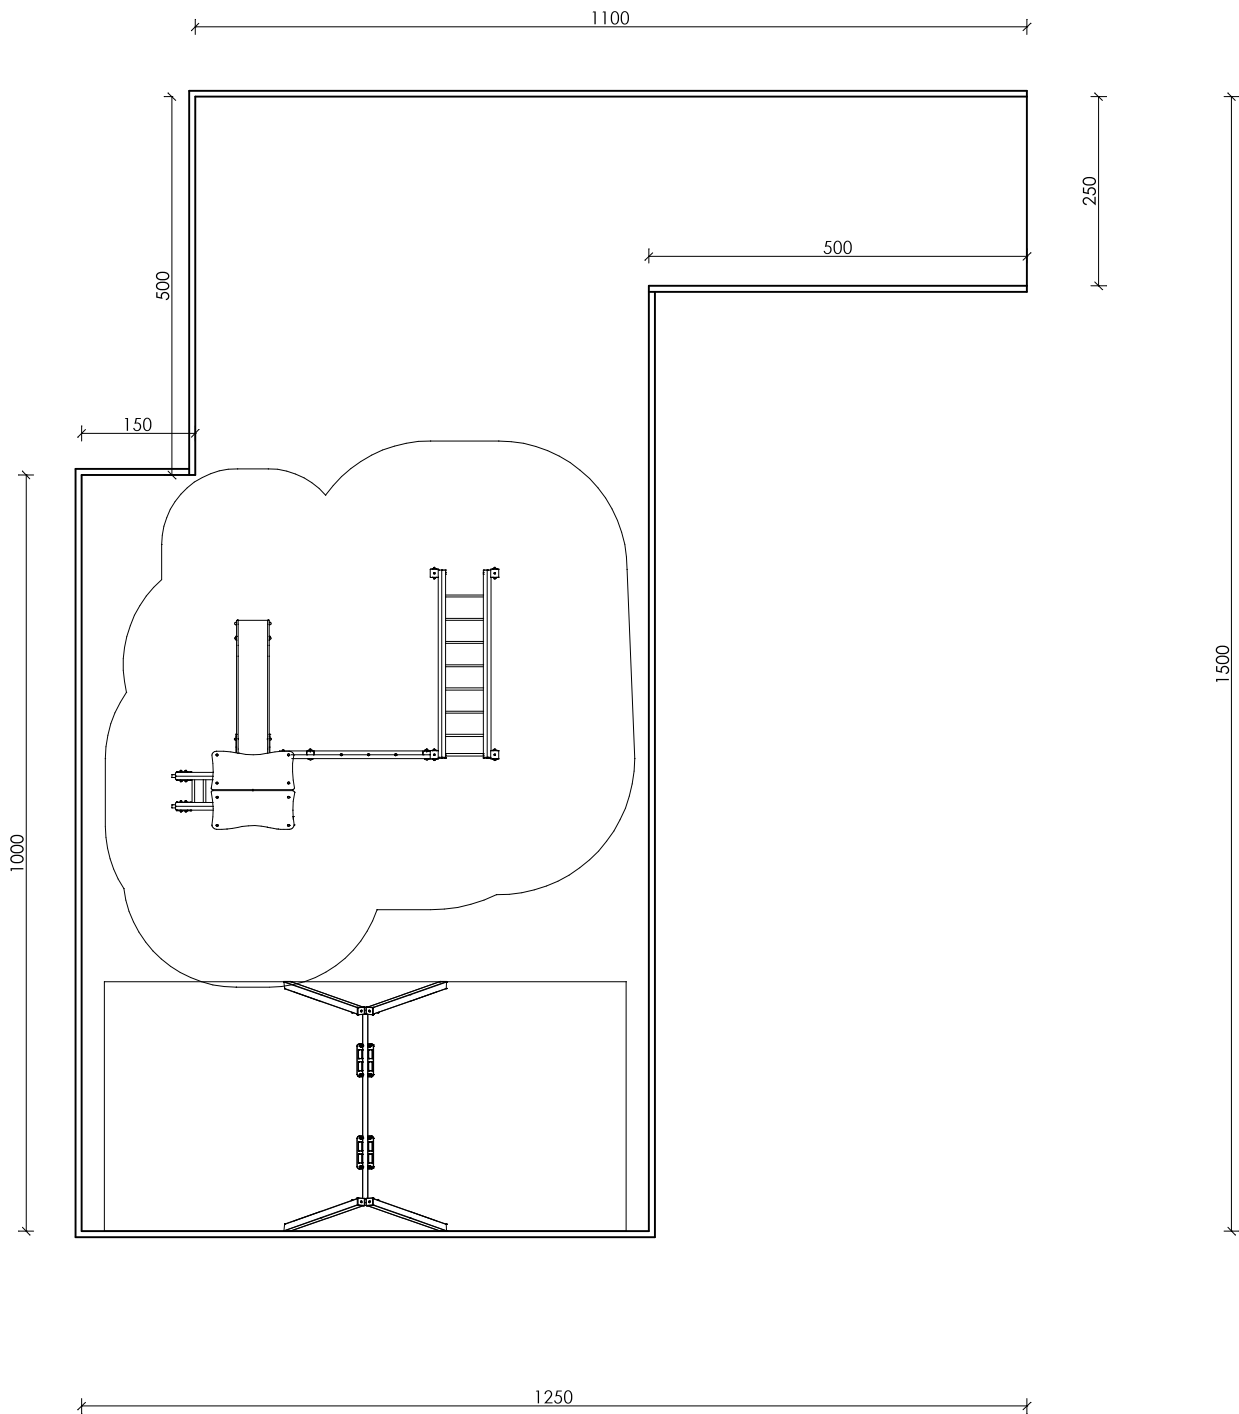

Temat: Modernizacja infrastruktury turystyczno-rekreacyjnej
w centrum sołectwa Mszana

Adres inwestycji: 44-325 Mszana, ul. ks. Tuskerka, dz. 2722, 2461

Inwestor: Gmina Mszana

Adres inwestora: 44-325 Mszana, ul. 1 Maja 81

Tytuł rys.: SCHEMAT MONTAŻU URZĄDZEŃ
PLACU ZABAW

rys. nr 1

Opracował:
mgr inż. Marek Matek

skala
1:500

data:
04.2024 r.