

**Urząd Gminy Mszana**

**ul. 1 Maja 81**

**44-325 Mszana**

[www.mszana.ug.gov.pl](http://www.mszana.ug.gov.pl)

Telefon: 32 475 97 43

Fax: 32 475 97 60

[urząd@mszana.ug.gov.pl](mailto:urząd@mszana.ug.gov.pl)



PI.7011.5.2023

PI.KW.0567.2023

Mszana, dnia 20.11.2023 r.

**Pracownia Usług Elektroenergetycznych**

**Rafał Kramarczyk**

**ul. Pomnikowa 6**

**47-450 Roszków**

W odpowiedzi na pismo z dnia 16.11.2023 r. informuję, iż Gmina Mszana akceptuje bez uwag przedłożony projekt pn. „Budowa elektroenergetycznej sieci napowietrznej nN poniżej 1kV, słupów żelbetowych wraz z oprawami oświetleniowymi w celu wykonania oświetlenia łącznika ulicy Słonecznej i Wiejskiej w Gogołowej”.

Załączniki

1. Projekt zagospodarowania terenu

Kopia:

1. Urząd Gminy Mszana a/a

z up. Wójta

**inż. Joanna Szymańska**  
**Sekretarz Gminy**

Kontakt:

Referat Planowania i Inwestycji:

Małek Marek: 32 47 597 57, 665 513 002

pokój nr 29, w godz. poniedziałek: 7.30-17.00, wtorek - czwartek: 7.30-15.30, piątek: 7.30-14.00

Nr ident.: WC.6640.1.1429.2023  
 Obiekt: Gogolowo ul. Stowarz  
 Jednostka ewid.: 241509, 2 Mieszona  
 Długość ewid.: 0001\_Gogolowa  
 Sekcja: 6.123.26.02.3.2 ; 3.4  
 Układ współrzędnych: 2000/18  
 Układ wysokości: PL-EUREF2007-NH  
 Nr zlecenia: 507.2023  
 CERN Marcin Świątek  
 44-207 Rybnik ul. Podmiejska 42  
 tel. 606 447 469  
 Anna Konsek Świadcstwo nr 19806  
 Geodzyjnie pomiarowy styl-wys-  
 rzędzajcyjnie i inwentaryzacyjnie


Granica zakresu opracowania

Granica MPZP



Oświadczam, że opierał techniczny zawierający rezultaty prac geodezyjnych w wyniku których powstał niniejszy dokument uzyskał pozytywny wynik weryfikacji, jednocześnie informuję, iż jestem świadomy odpowiedzialności kartei za złożenie fałszywego oświadczenia

Identyfikator zgłoszenia prac geodezyjnej	WG.66d0.1.1429.2023
Organ służby geodezyjnej, który otrzymał zgłoszenie	Sierosza Włodzisławski
Wykonawca prac geodezyjnych	GEFON Marcin Owiek 44-207 Rybnik ul. Podmiejska 42
Identyfikator oraz data sporządzenia dokumentu zawierającego pozytywny wynik weryfikacji	WG.66d0.1.1429.2023_1 z dnia 20.09.2023
Inne informacje oraz numer uprawnień zawodowych kierownika prac	Anna Koruska 19806 - zakres 1

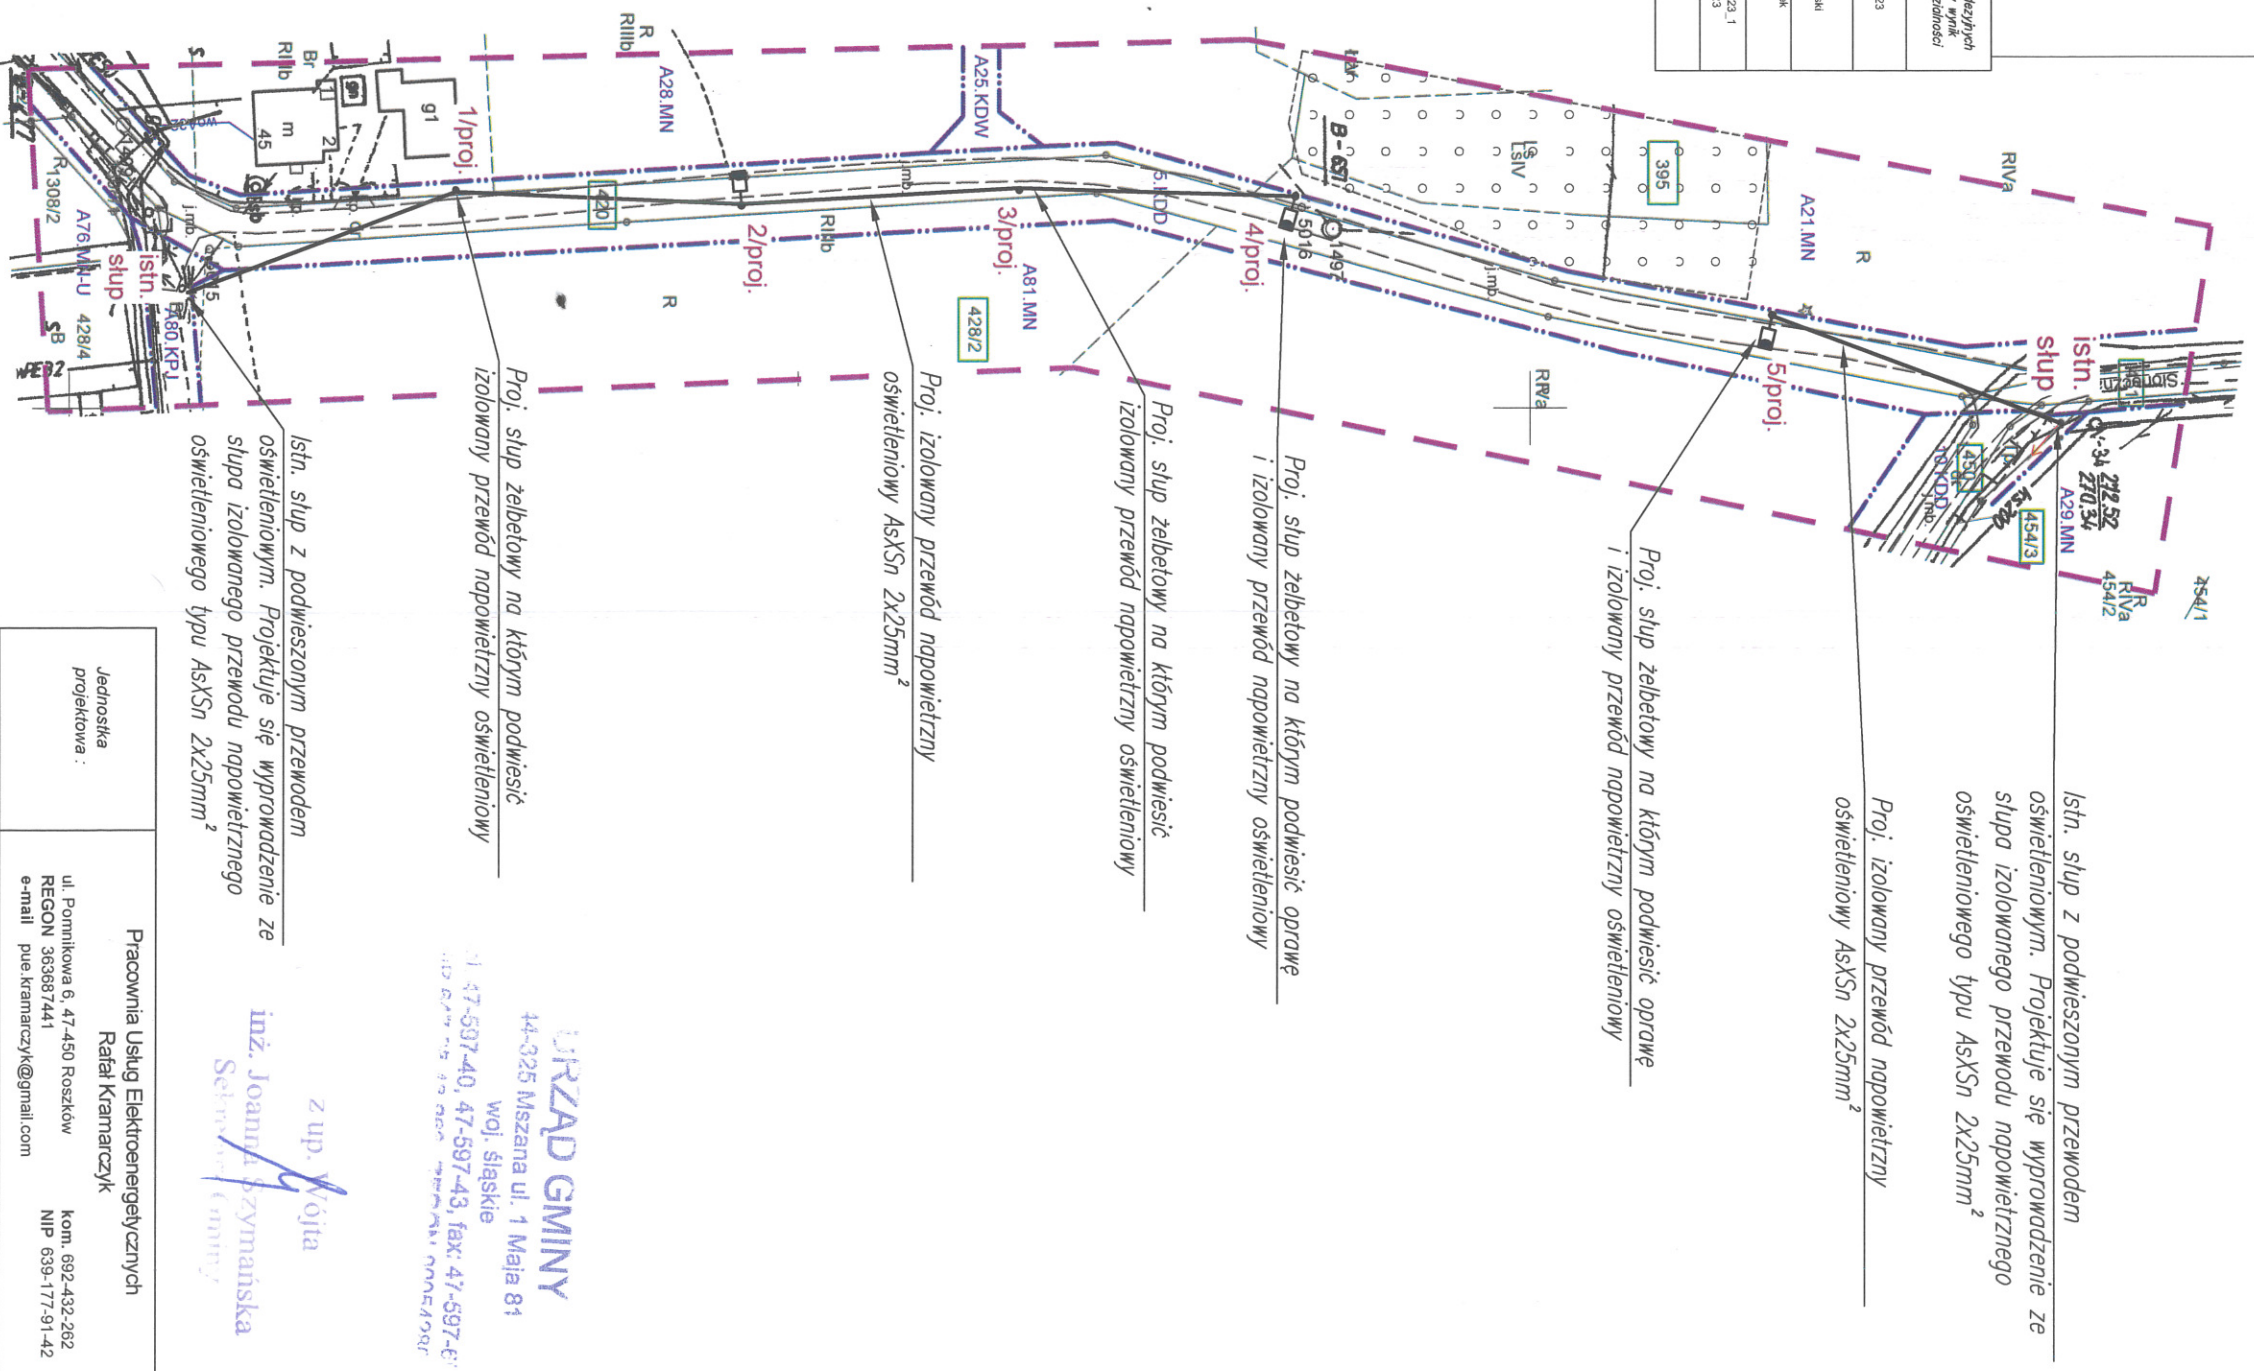

Potwierdzam zgodność mapy z oryginałem

PODPIS ZAUFANY

**PODPIS ZAUFANY**

**RAFAŁ  
KRAMARCZYK**

23.10.2023 11:50:30 [GMT+2]

Dokument podpisany elektronicznie  
podpisem zaufanym

Jednostka projektowa :	Pracownia Usług Elektroenergetycznych Rafał Kramarczyk
Temat opracowania :	Budowa sieci oświetlenia ulicznego <i>Łącznik ulicy Słonecznej i Wiejskiej w Gogolewej</i>
Lokalizacja :	Gogolewa , łącznik ul. Słonecznej i Wiejskiej
Inwestor :	Gmina Mszana, ul. 1 Maja 81, 44-325 Mszana
Temat rysunku :	PROJEKT ZAGOSPODAROWANIA TERENU
Branda, Elektryczna, Faza projektu:	Narada koordynacyjna
Projektant:	mgr inż. Rafał Kramarczyk upr. nr SLK47Z6P0CEJ13 bez ograniczeń do projektowania w branży elektrycznej
Stala: 1:1000	Rys. nr E.02
Wszelkie prawa autorskie zastrzeżone. Reprodukacja bez zgody autora zabroniona. Posiadanie praw: ust. z dnia 04.02.1994 (Dz.U. nr 24 poz.83 z dnia 23.02.1994)	