



Tablica bezpiecznikowa TB-1 zlokalizowana w wiatrołapie

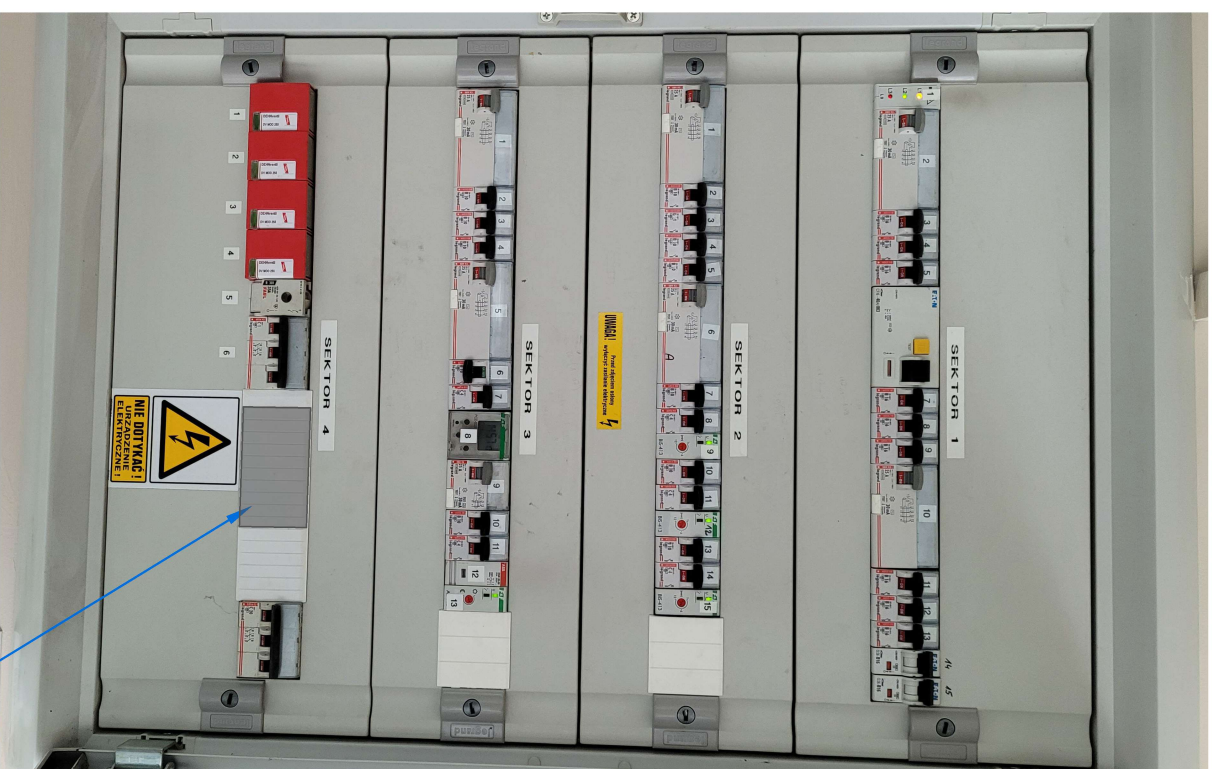

Tablica bezpiecznikowa TB-1 w wiatrołapie budynku, w której zbudować modułowy rozłącznik bezpiecznikowy 63A.

zabudować modułowy rozłącznik bezpiecznikowy 63A

Z tablicy wyprowadzić przewód YDYżo 5x10mm² (zabezpieczoną wkładką bezp. DO2 40A) do zasilania złącza kablowego boiska

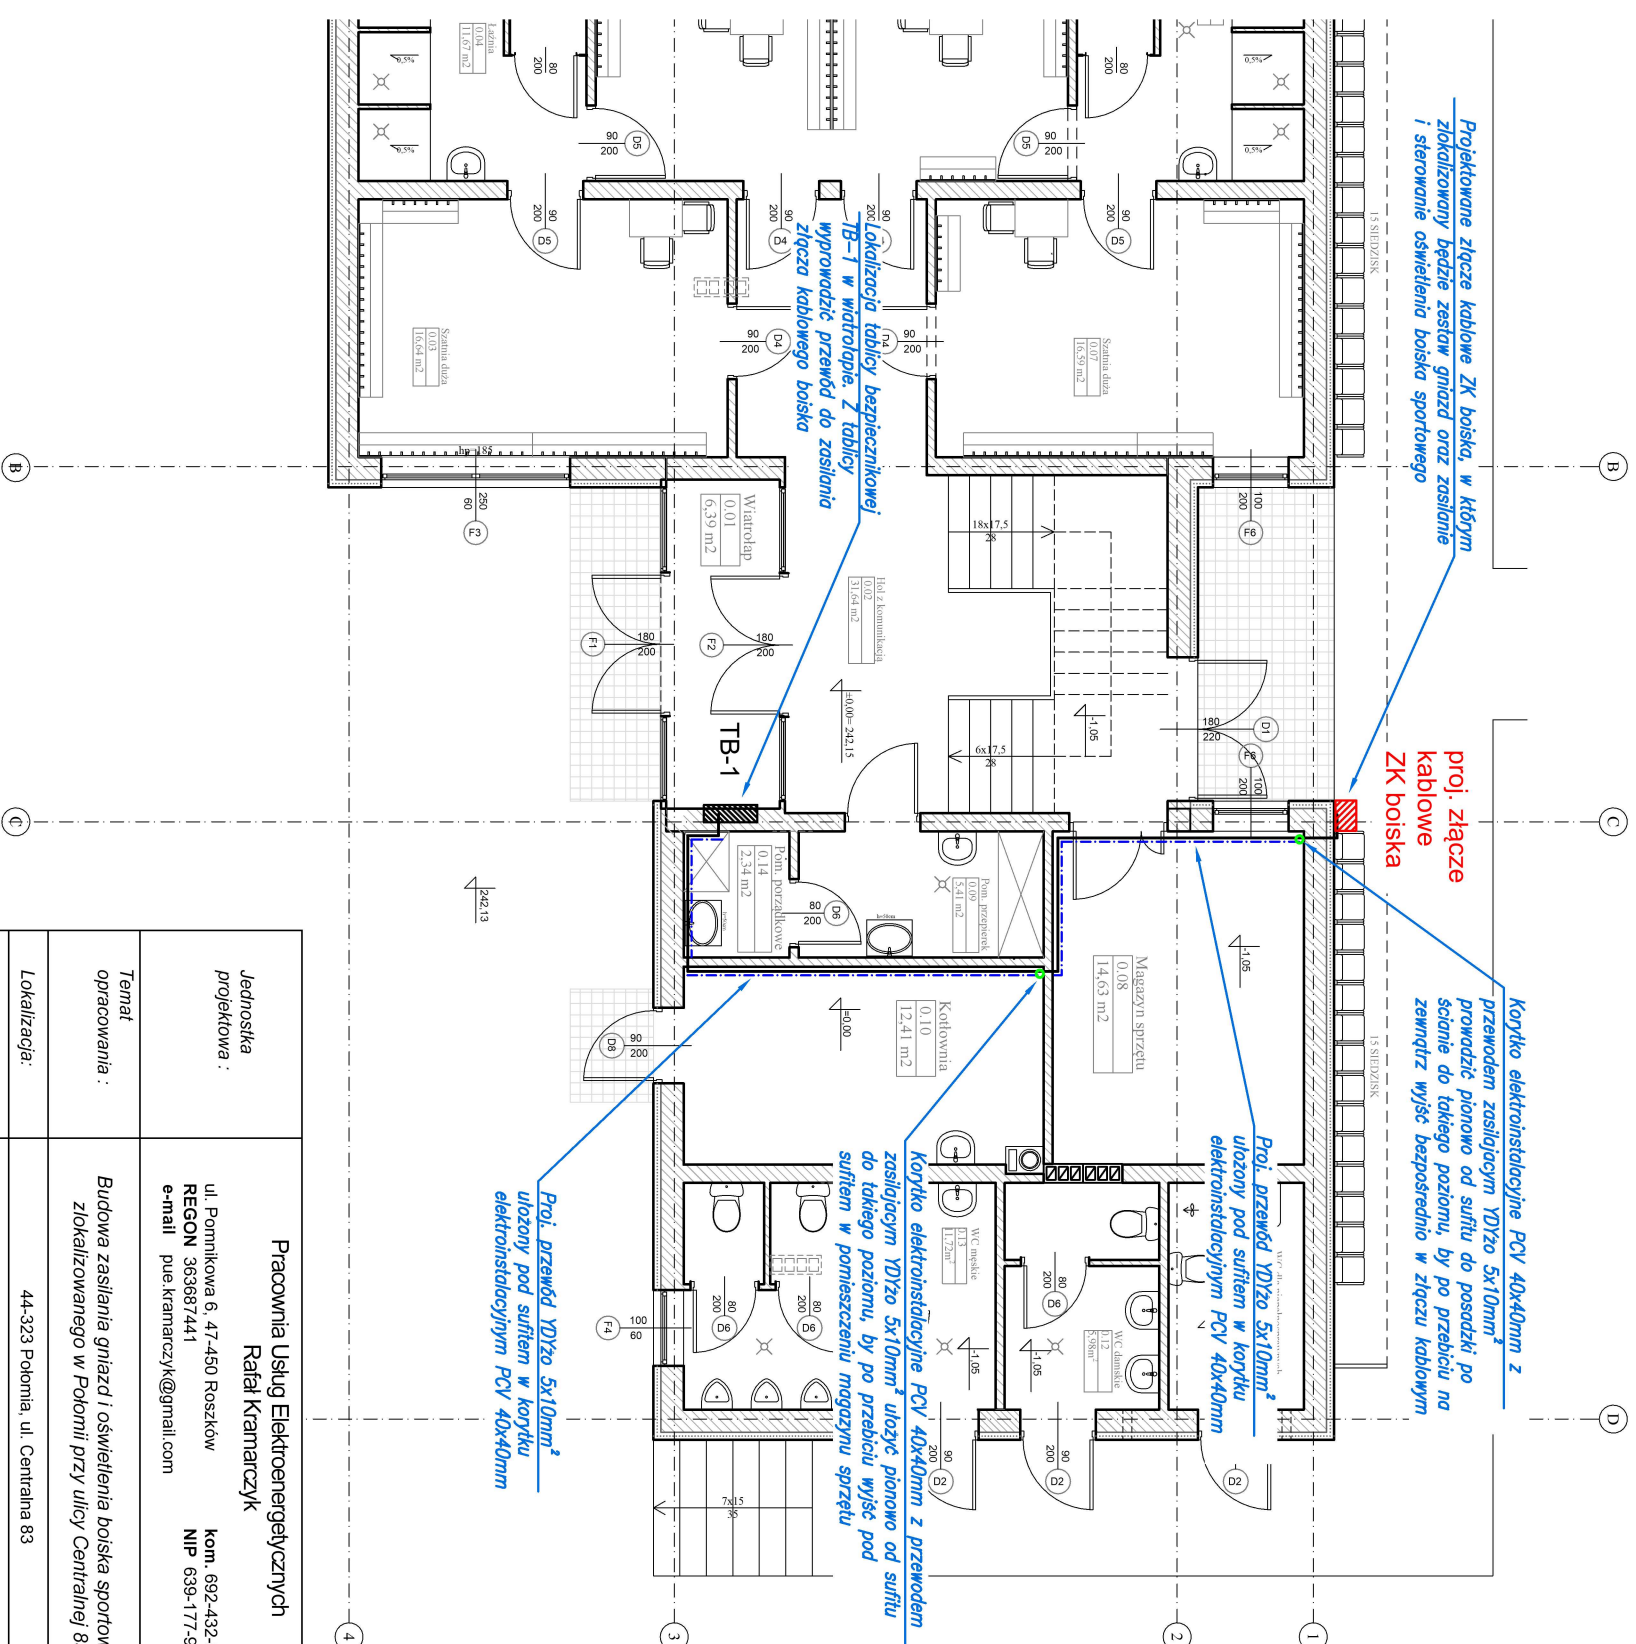

<p>Jednostka projektowa :</p> <p>Pracownia Usług Elektroenergetycznych Rafał Kramarczyk</p> <p>ul. Pomnikowa 6, 47-450 Roszków REGON 363687441 e-mail pue.kramarczyk@gmail.com</p> <p>kom. 692-432-262 NIP 636-177-91-42</p>	
<p>Temat opracowania :</p> <p>Budowa zasilania gniazd i oświetlenia boiska sportowego zlokalizowanego w Polonii przy ulicy Centralnej 83.</p>	
<p>Lokalizacja:</p> <p>44-323 Polonia, ul. Centralna 83</p>	
<p>Inwestor:</p> <p>Gmina Mszana, ul. 1 Maja 81, 44-325 Mszana</p>	
<p>Temat rysunku :</p> <p>WYPROWADZENIE I UŁOŻENIE PRZEWODU Z TABLICY BEZPIECZNIKOWEJ TB-1</p>	
<p>Branża: Elektryczna, Faza projektu: Techniczny</p>	<p>Data: Czerwiec 2024</p>
<p>Projektant:</p> <p>mgr inż. Rafał Kramarczyk upr. nr SLK4748/PWBE/13 bez ograniczeń do projektowania w branży elektrycznej</p>	<p>Podpis:</p>
<p>Sprawdzający:</p> <p>mgr inż. Daniel Mazurek upr. nr SLK6536/PWBE/16 bez ograniczeń do projektowania w branży elektrycznej</p>	<p>Podpis:</p>
<p>Skala:</p> <p>-</p>	<p>Rys. nr:</p> <p>E.03</p>
<p><small>Wszelkie prawa autorskie zastrzeżone. Reprodukacja bez zgody autora zabroniona. Podstawa prawna: - ust. z dnia 04.10.1984 (Dz.U. nr 24 poz.83 z dnia 23.10.1984)</small></p>	