




Odsunięcia od osi	-2,50	-1,90	-1,75	0,00	1,75	1,87	2,87	2,99
Rzędne drogi	243,84	243,89	243,85	243,89	243,93	243,93	244,07	244,07
Rzędne terenu	243,72	243,84	243,87	243,85	243,90	243,92	244,07	244,08

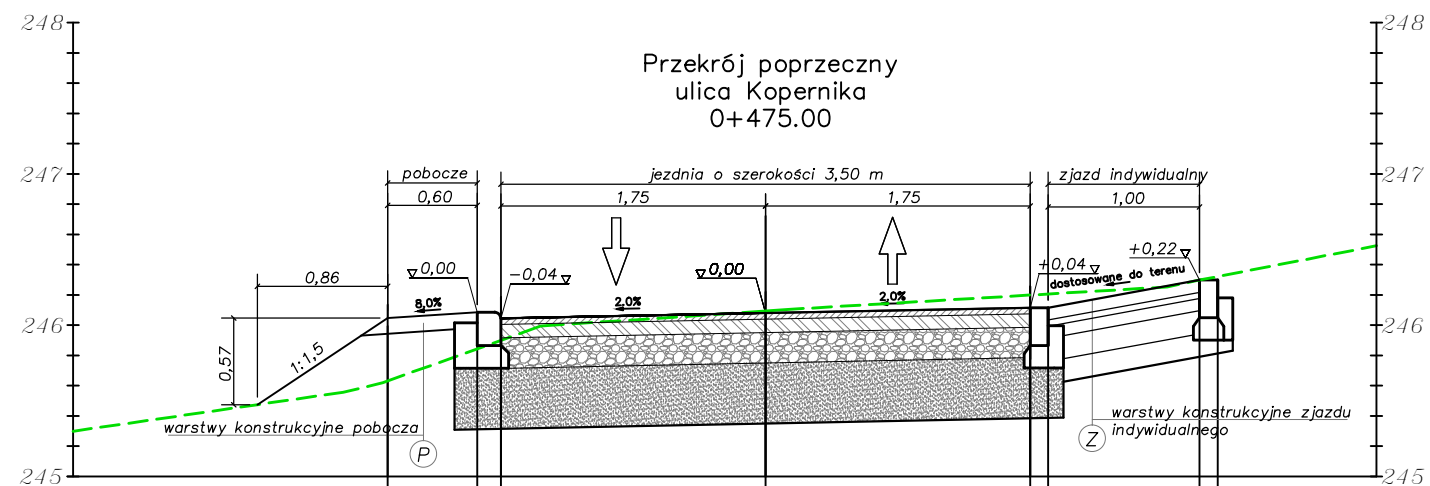

Odsunięcia od osi	-2,50	-1,90	-1,75	0,00	1,75	1,87	2,87	2,99
Rzędne drogi	246,03	246,08	246,04	246,08	246,12	246,12	246,30	246,30
Rzędne terenu	245,63	245,85	245,90	246,09	246,20	246,21	246,30	246,31

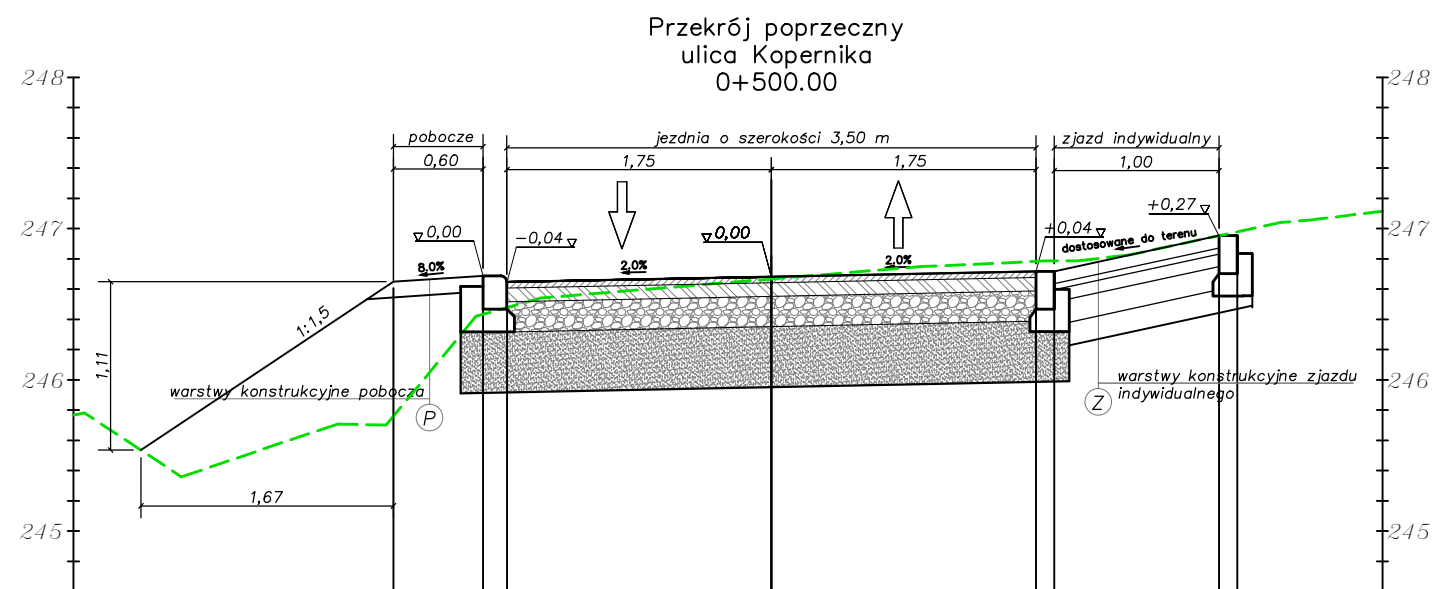

Odsunięcia od osi	-2,50	-1,90	-1,75	0,00	1,75	1,87	2,87	2,99
Rzędne drogi	246,63	246,68	246,64	246,68	246,72	246,72	246,95	246,95
Rzędne terenu	245,76	246,44	246,48	246,67	246,78	246,79	246,95	246,95

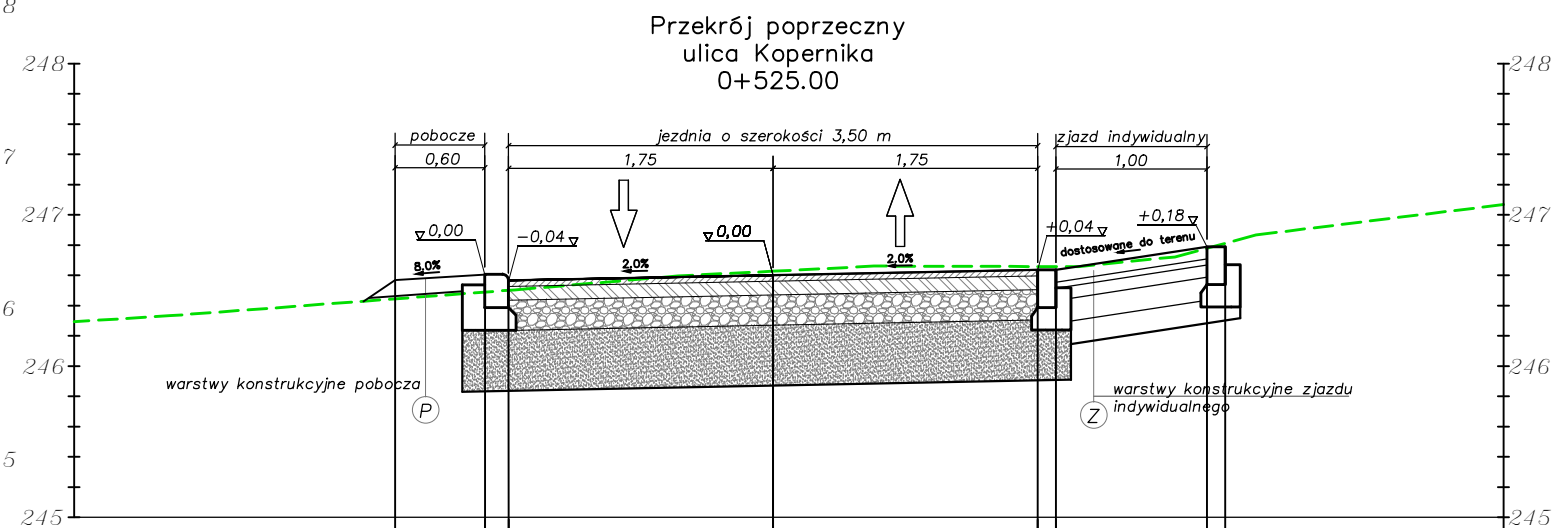

Odsunięcia od osi	-2,50	-1,90	-1,75	0,00	1,75	1,87	2,87	2,99
Rzędne drogi	246,55	246,60	246,56	246,60	246,64	246,64	246,78	246,78
Rzędne terenu	246,43	246,37	246,50	246,63	246,66	246,66	246,80	246,80



BPU "ALDA"s.c.; Hanna i Janusz Franiczek

Wodzisław Śl.,  
ul. Skrzyszowska 39c

Temat:	„Remont ul. Kopernika w Mszanie”		
Inwestor:	Gmina Mszana		Rys.Nr
Branża:	DROGOWA, INSTALACYJNA		
Rysunek:	Przekroje poprzeczne cz.5		skala:
Projektant:	mgr inż. Kinga Mlaś upr. bud. SLK/4166/POOD/12		1: 50
			Data:
			01.20