




Przekrój poprzeczny
ulica Konopnickiej
0+025.00

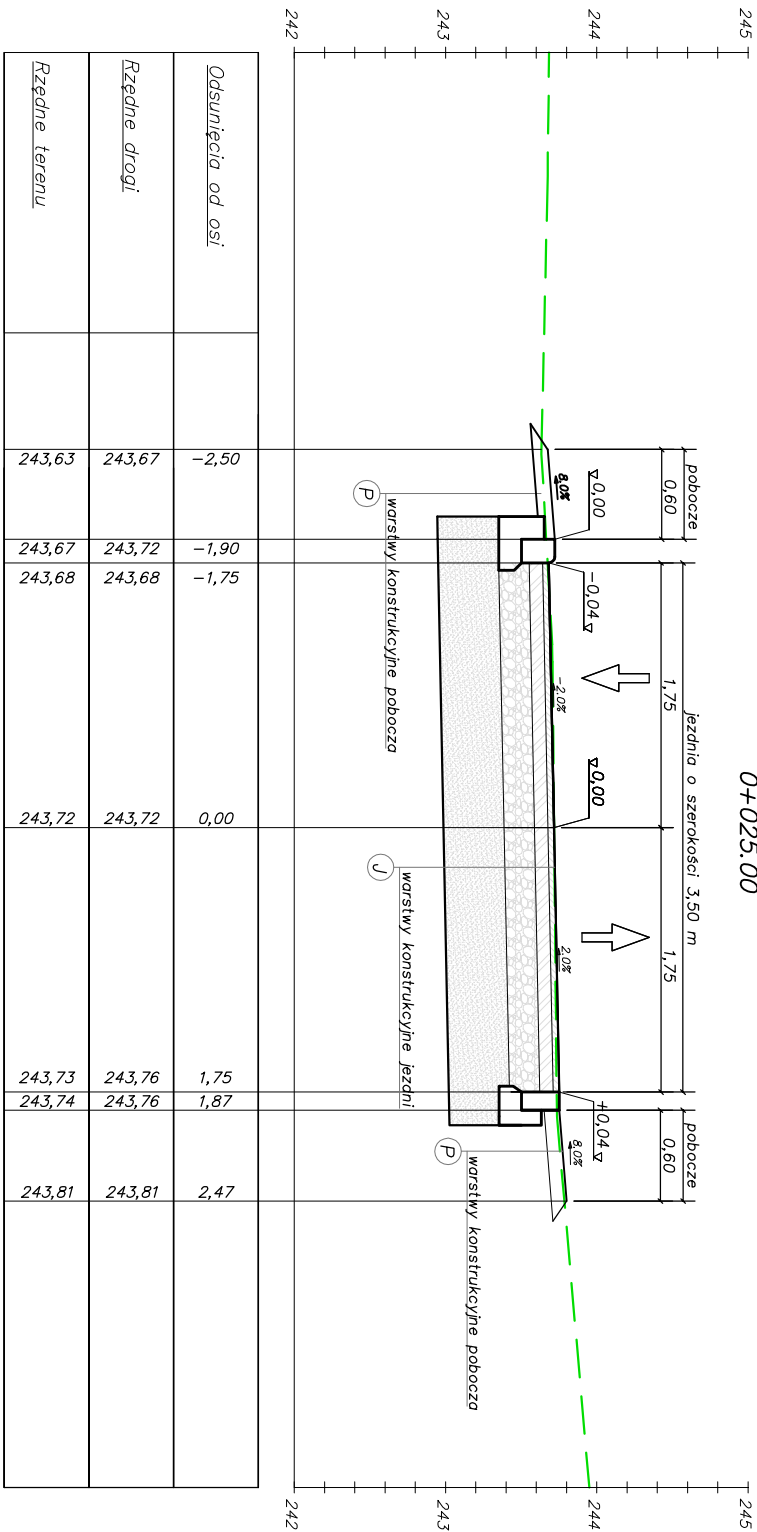


Przekrój poprzeczny
ulica Konopnickiej
0+050.00

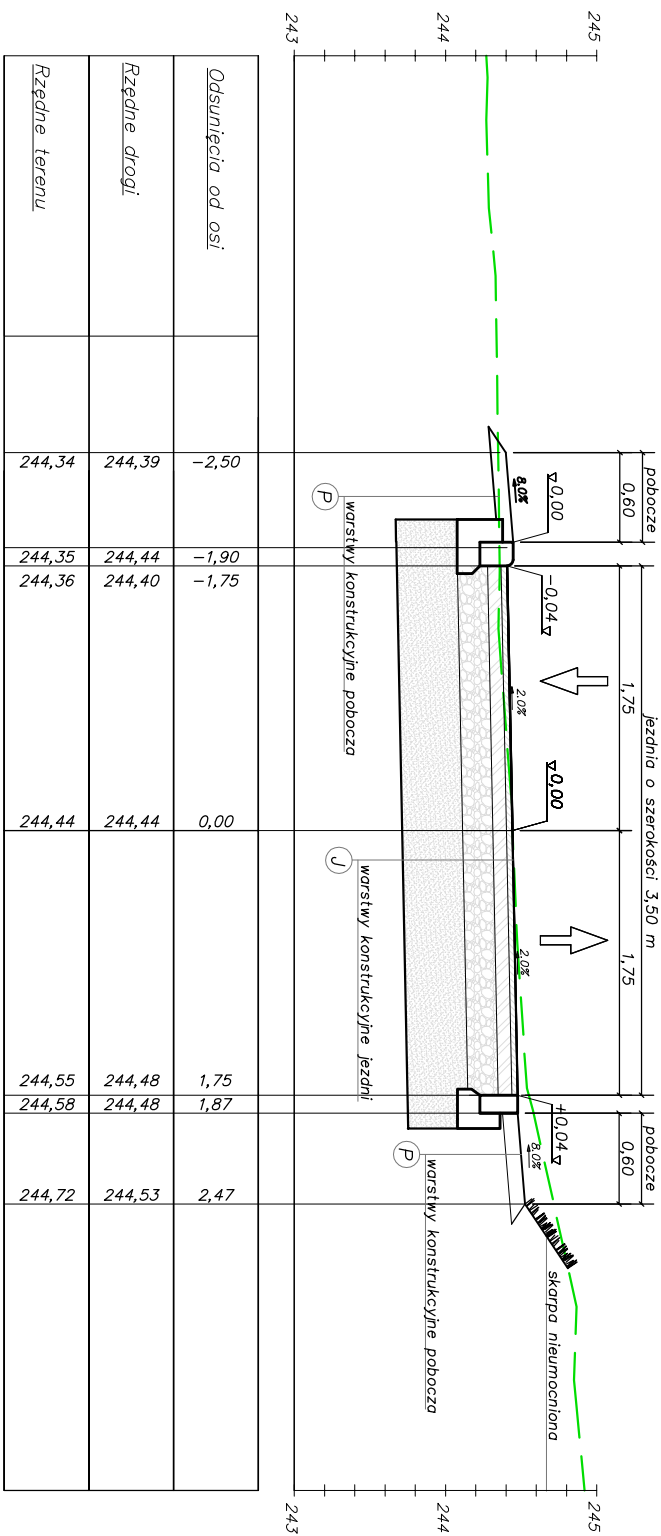


Przekrój poprzeczny
ulica Konopnickiej
0+038.00

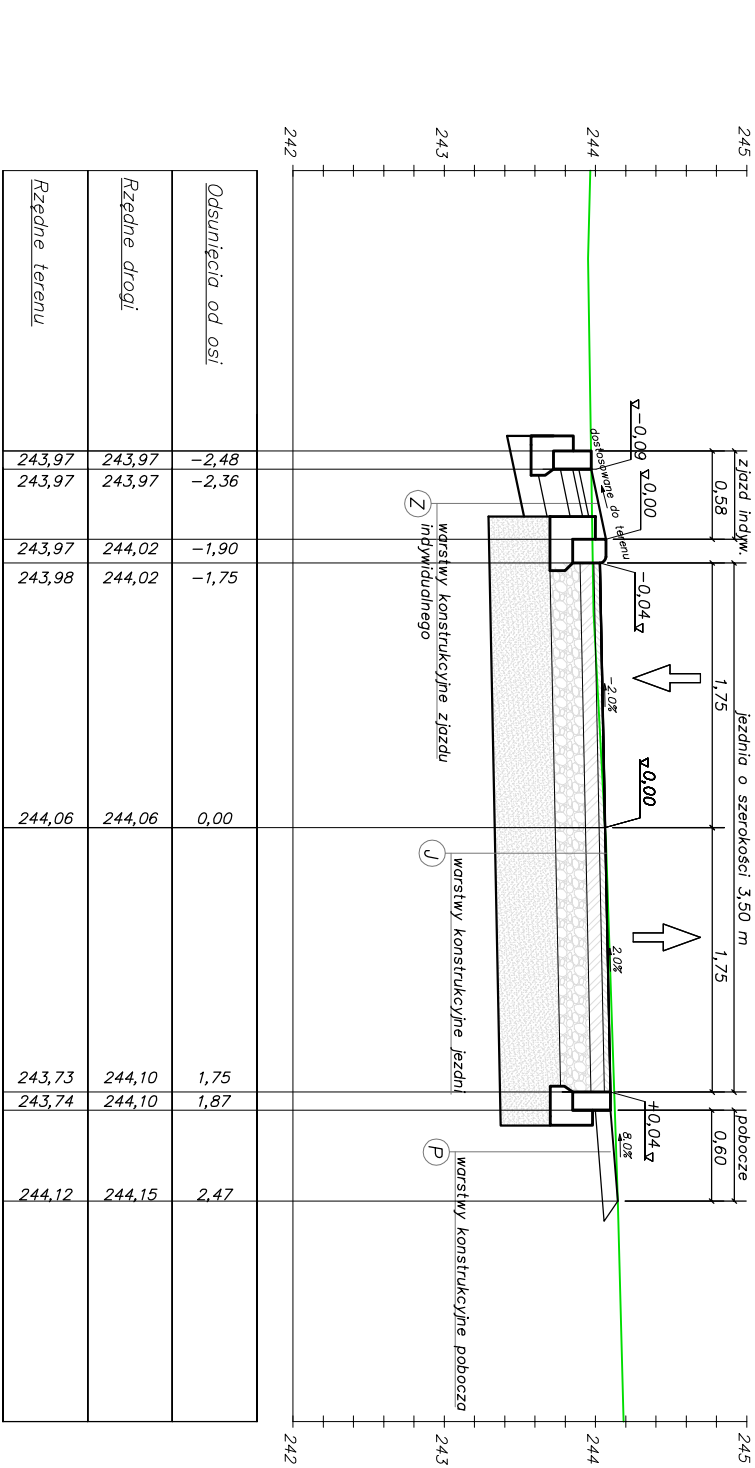

Przekrój poprzeczny
ulica Konopnickiej
0+063.00

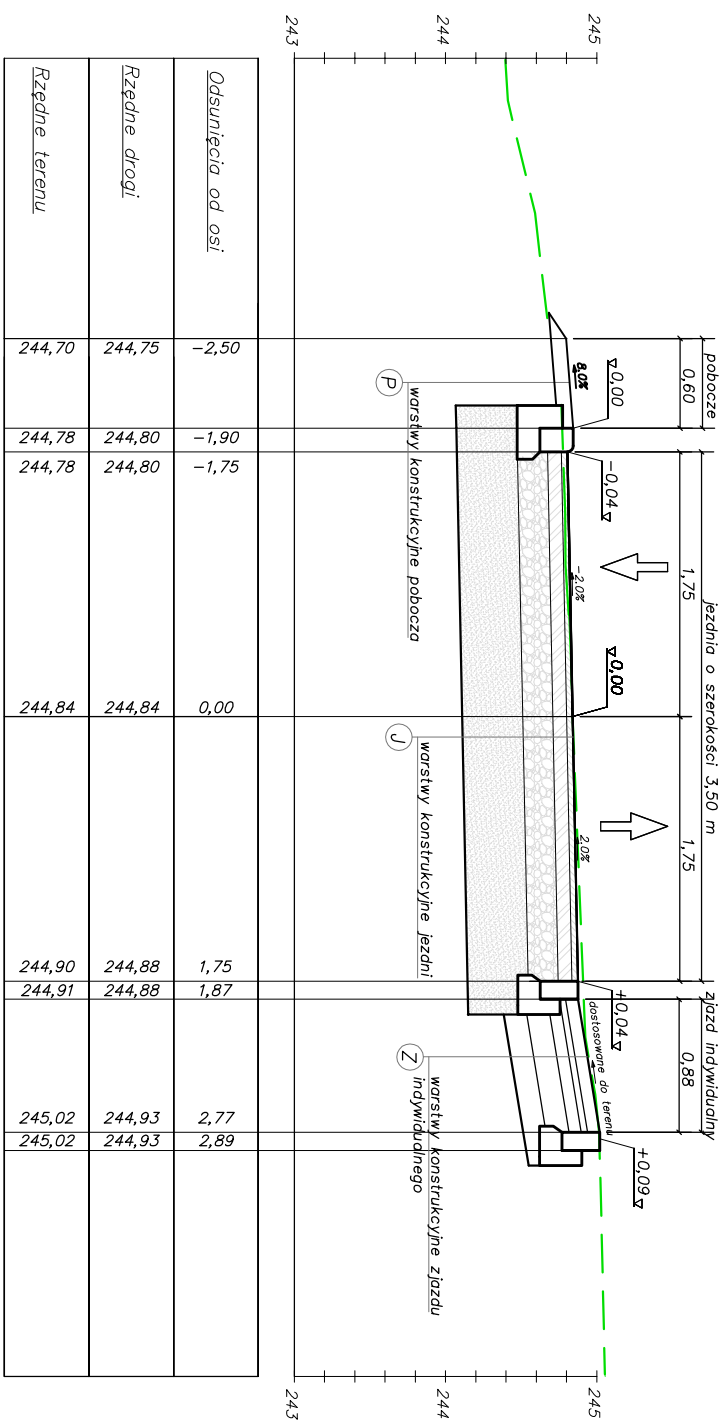

| | | | |
|---|--|---|---------|
|  | | <p align="center"><u><i>BPu "ALDA" s.c.: Hanna i Janusz Franiczek</i></u> <u><i>Wodzisław Śl.,</i></u> <u><i>ul. Skrzyszowska 39c</i></u></p> | |
| <p>Temat:</p> | | <p align="center"><u><i>"Remont ul. Konopnickiej w Mszanie"</i></u></p> | |
| Inwestor: | Gmina Mszano | Rys. Nr | |
| Brana za: | DROGOWA, INSTALACYJNA | skala: | 1: 50 |
| Rysunek: | Przekroje poprzeczne cz.1 | Data: | 02.2022 |
| Projektant: | mgr inż. Kinga Miś upr. bud. SLK/4166/POOD/12 | | |