




RZUT ŚCIEKU MULDOWEGO
ODPROWADZONEGO DO ROWU
skala 1:100

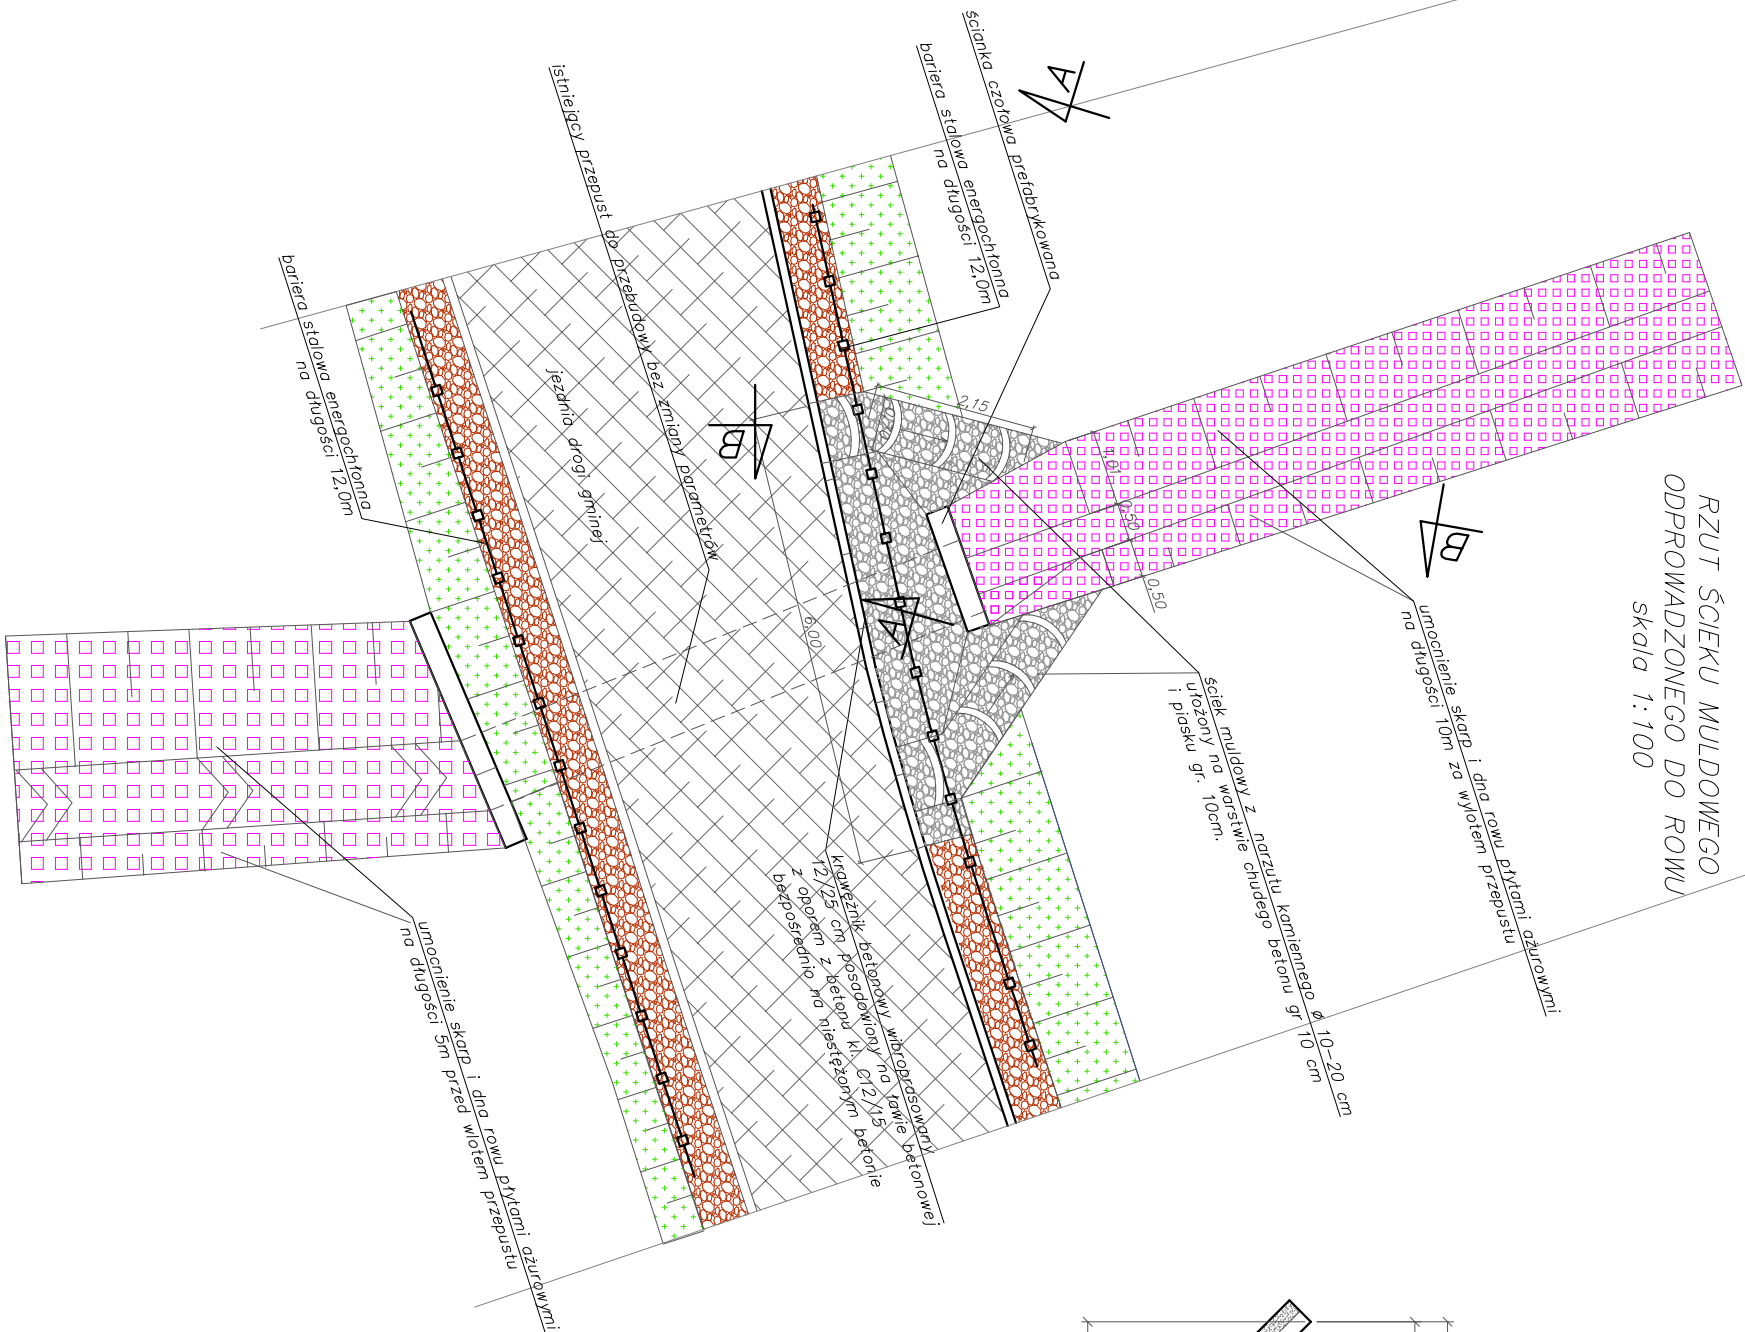


PRZEKRÓJ B-B
skala 1:50

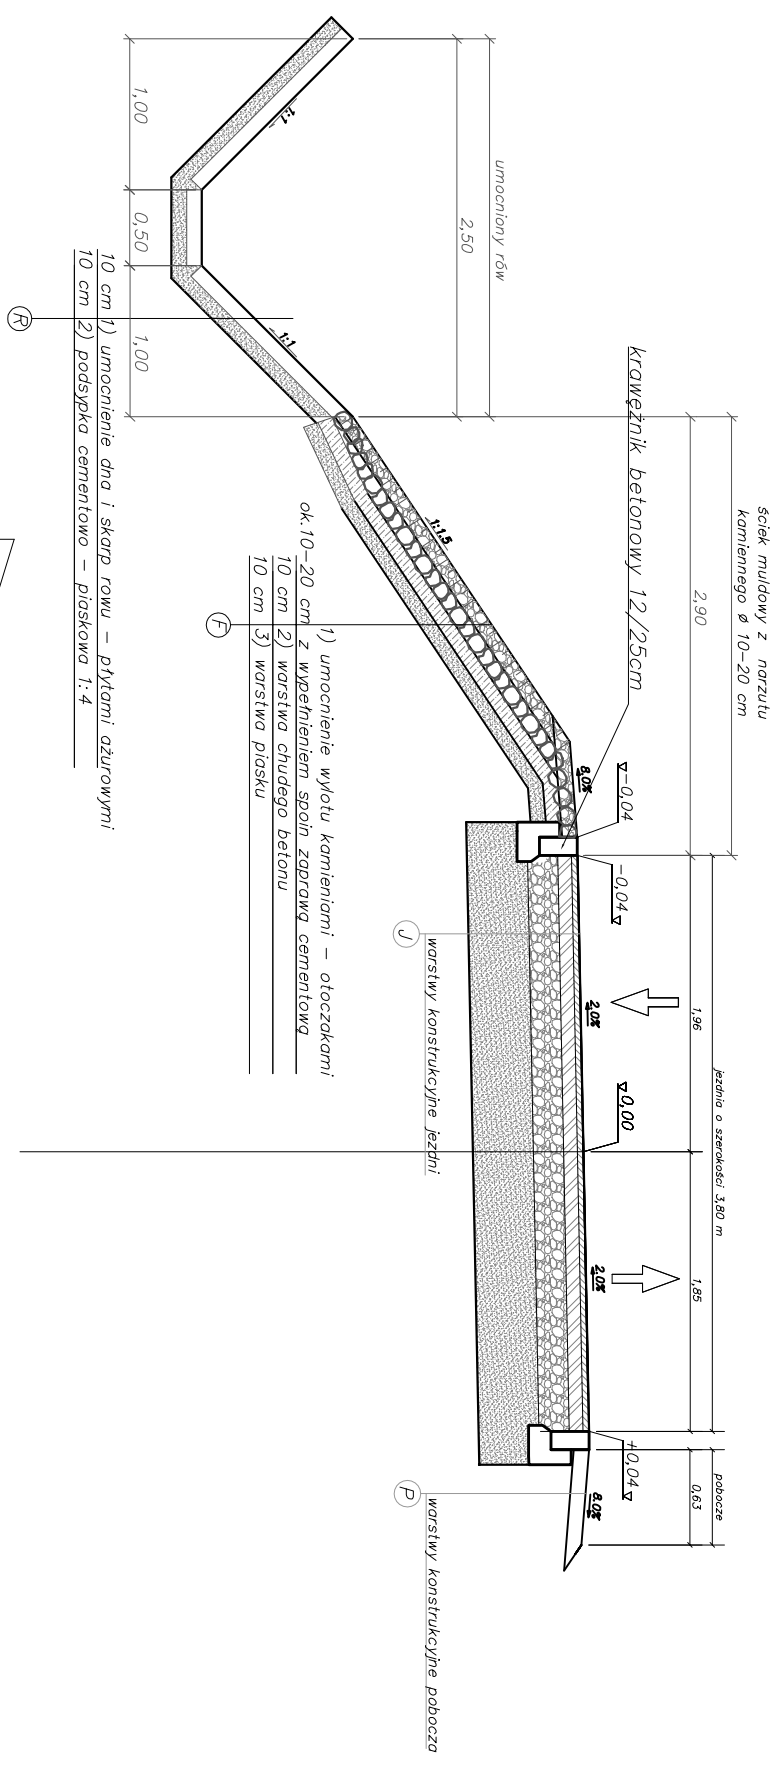

PRZEKRÓJ A-A
skala 1:50

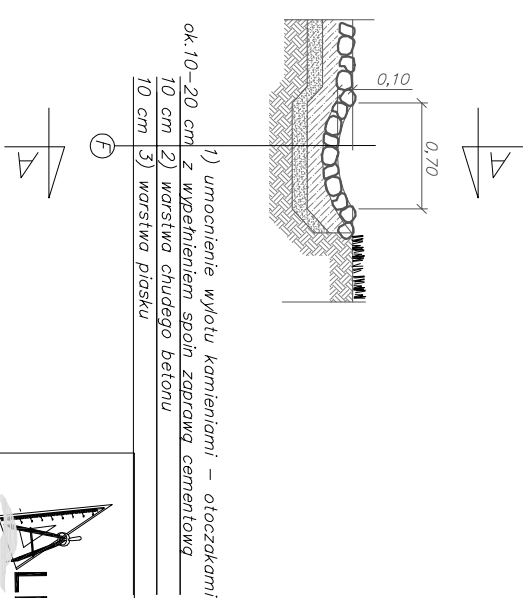

	
<p align="center"> <u>BPJ "ALDA" s.c.; Hanna i Janusz Franciszek</u> <u>Wodzisław Śl.,</u> <u>ul. Skrzyszowska 39c</u> </p>	
Temat:	„Remont ul. Kopernika w Mszanie”
Inwestor:	Gmina Mszana
Branża:	DROGOWA, INSTALACYJNA
Rysunek:	Ściek muidowy – schemat
Projektant:	mgr inż. Kinga Mlaś upr. bud. SLK/4166/POOD/12
	skala: 1:100/50 Data: 02.2022