



*Przekrój poprzeczny  
ulica Konopnickiej  
0+400.000*

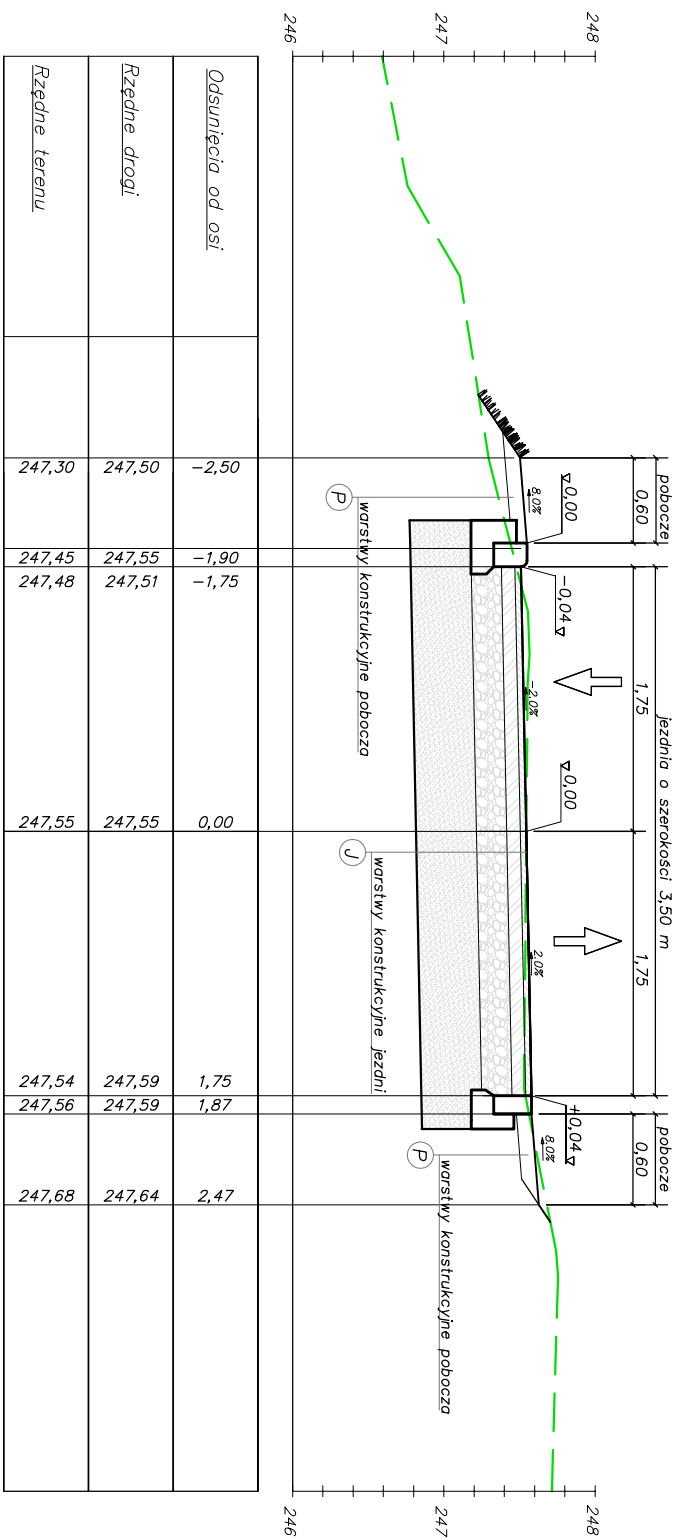


<i>Odsunięcia od osi</i>		
	247,50	-2,50
	247,55	-1,90
	247,51	-1,75
	247,55	0,00
	247,59	1,75
	247,59	1,87
	247,64	2,47

Przekrój poprzeczny  
ulica Konopnickiej  
0+418.25

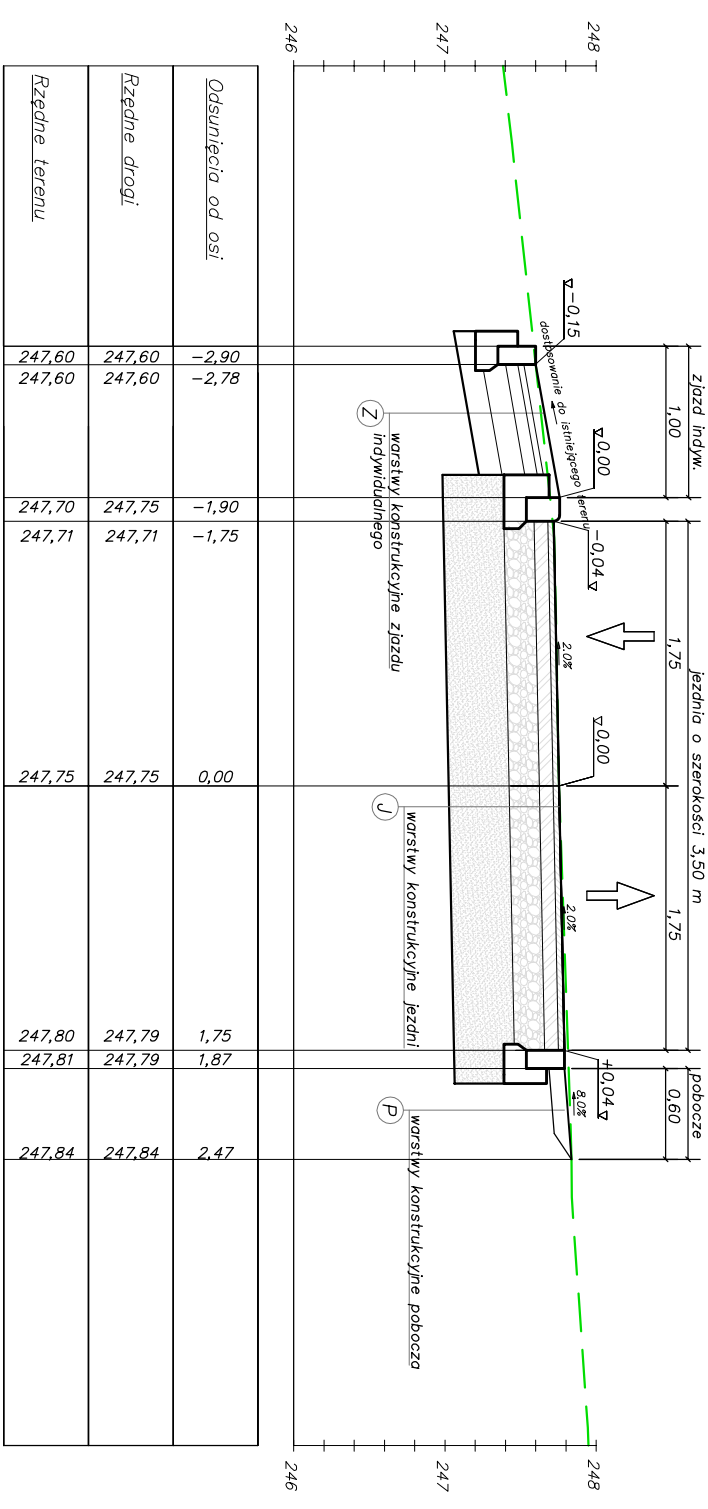

<i>Odsunięcia od osi</i>	<i>Rzędne drogi</i>	<i>Rzędne terenu</i>
-2,90 -2,78	247,60 247,60	247,60 247,60
-1,90 -1,75	247,75 247,71	247,70 247,71
0,00	247,75	247,75
1,75 1,87	247,79 247,79	247,80 247,81
2,47	247,84	247,84

Przekrój poprzeczny  
ulica Konopnickiej  
0+450.000

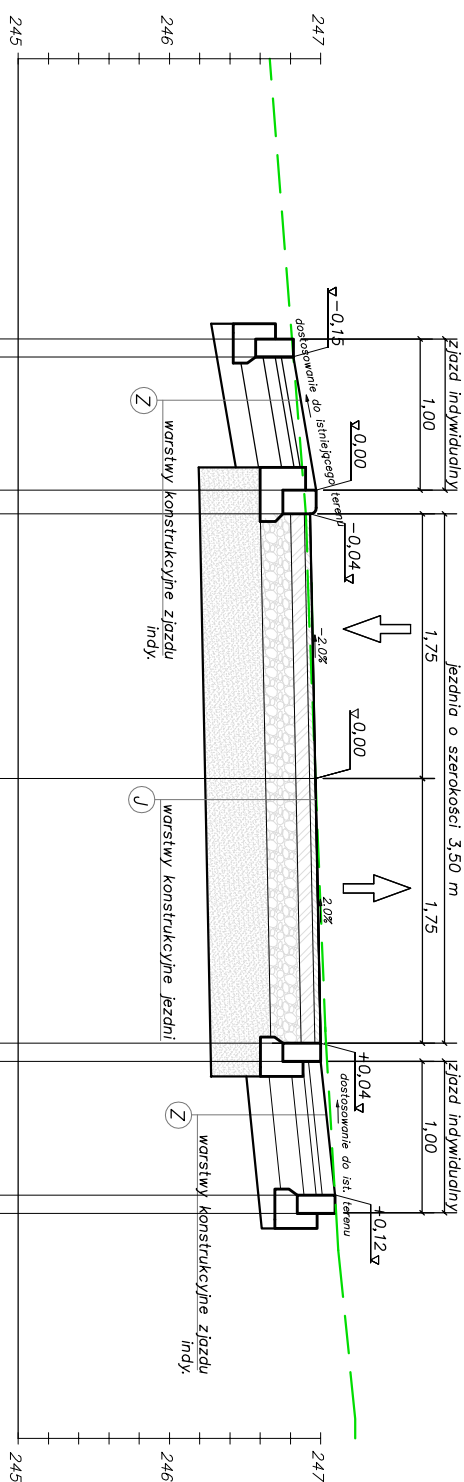

<i>Odsunięcia od osi</i>	<i>Rzędne drogi</i>	<i>Rzędne terenu</i>
-2,29	246,82	246,82
-2,17	246,82	246,82
-1,90	246,97	246,89
-1,75	246,93	246,90
0,00	246,97	246,97
1,75	247,01	247,03
1,87	247,01	247,04
2,75	247,09	247,09
2,87	247,09	247,09



BPU "ALDA"s.c.; Hanna i Janusz Franciszek  
Wodzisław Śl.,  
ul. Skrzyszowska 39c

Temat: „Remont ul. Koponickiej w Mszanie”

Investor:	Gmina Mszana
-----------	--------------

Branża:	DROGOWA, INSTALACYJNA
---------	-----------------------

Rysunek:	Przekroje poprzeczne cz. 7
----------	----------------------------

upr. bud. SLK/4166/P00D/12

skala:	1:50
--------	------

<i>Data:</i> 02.2022
-------------------------