




Przekrój poprzeczny  
ulica Konopnickiej  
0+461.00

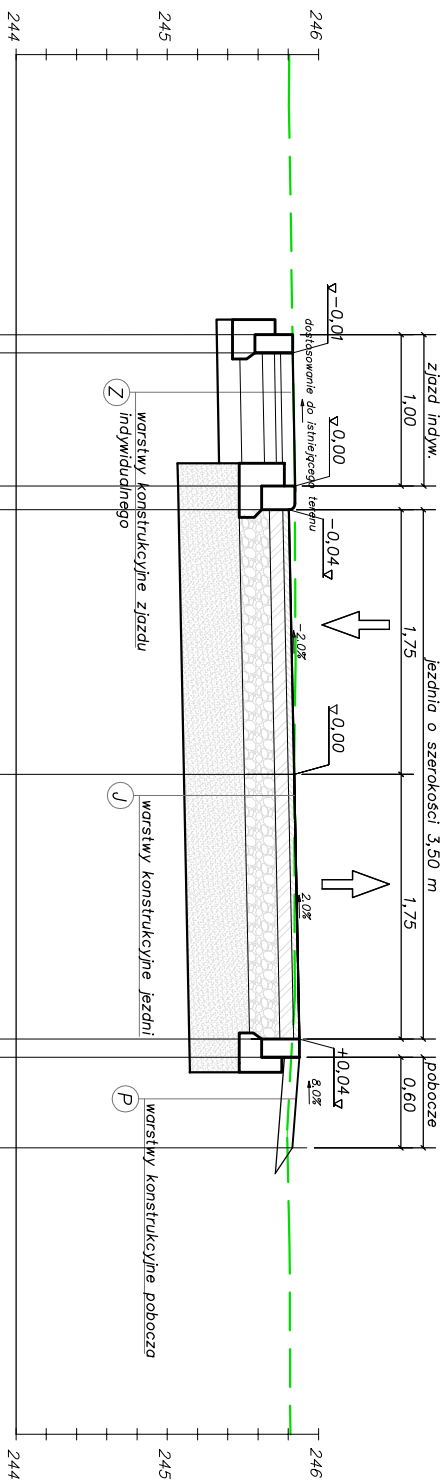


Przekrój poprzeczny  
ulica Konopnickiej  
0+500.000

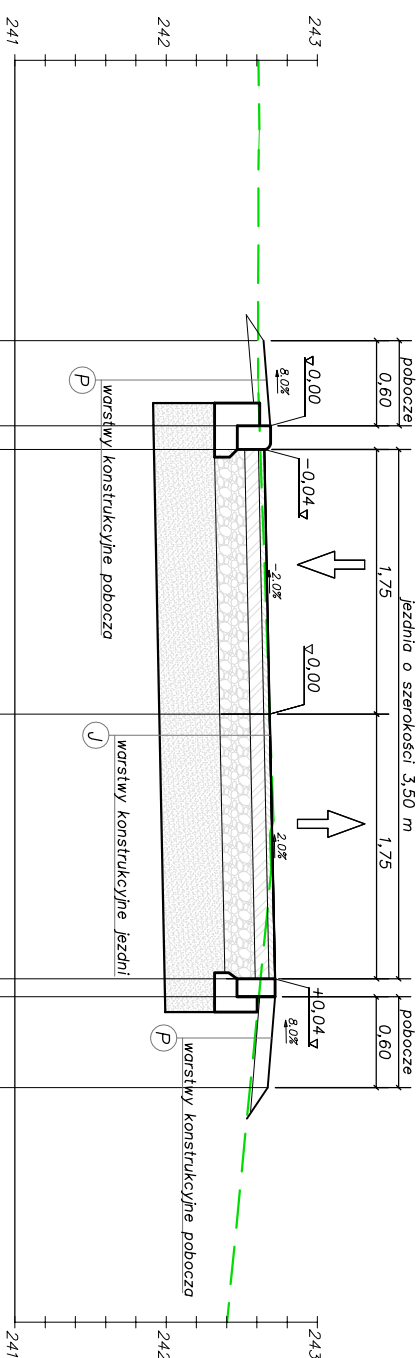

Przekrój poprzeczny  
ulica Konopnickiej  
0+475.000

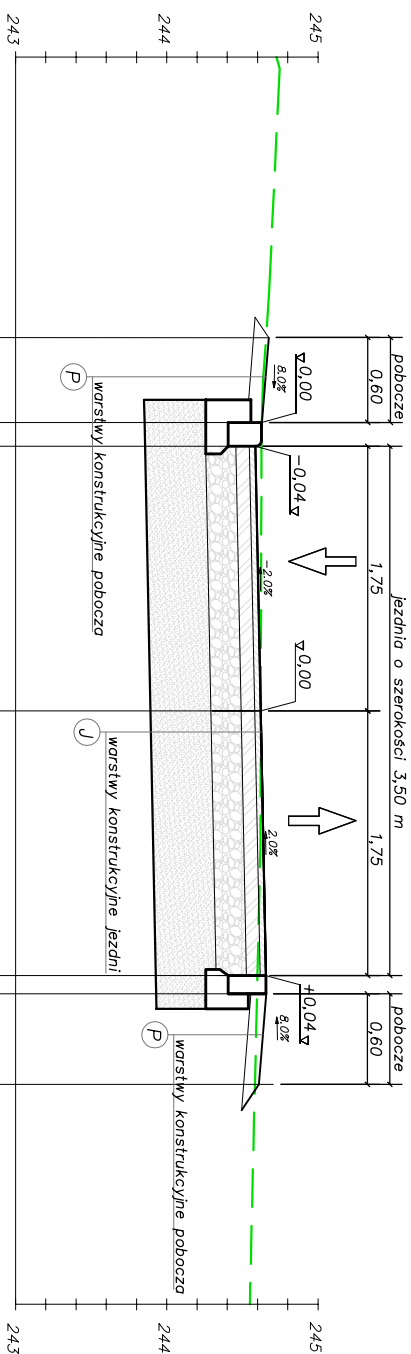

Przekrój poprzeczny  
ulica Konopnickiej  
0+540.32

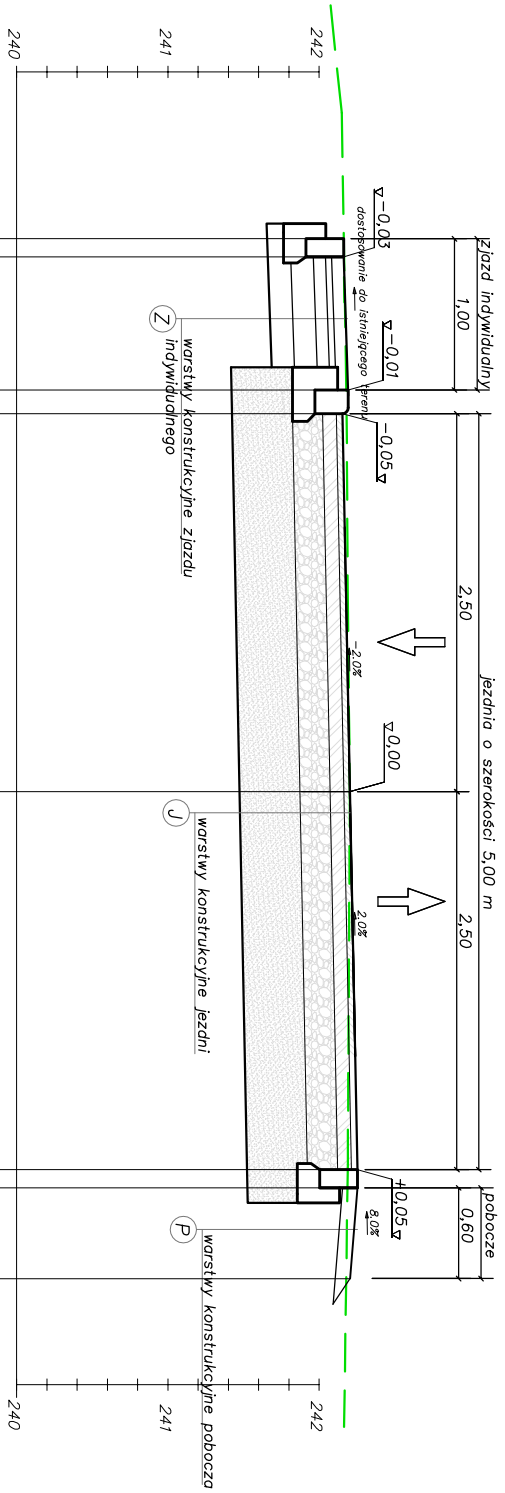

BPU "ALDA" s.c.; Hanna i Janusz Franieczek  
Włodzisław Śl.,  
ul. Skrzyszowska 39c

Temat: „Remont ul. Kopnickiej w Mszanie”

Investor:	Gmina Mszana
-----------	--------------

<i>Branża:</i>	DROGOWA, INSTALACYJNA
----------------	-----------------------

Rysunek:	Przekroje poprzeczne cz.8
----------	---------------------------

Projektant:	mgr inż. Kinga Mlaś upr. bud. SLK/4166/POOD/12
-------------	---

<i>Data:</i>	
02.2022	