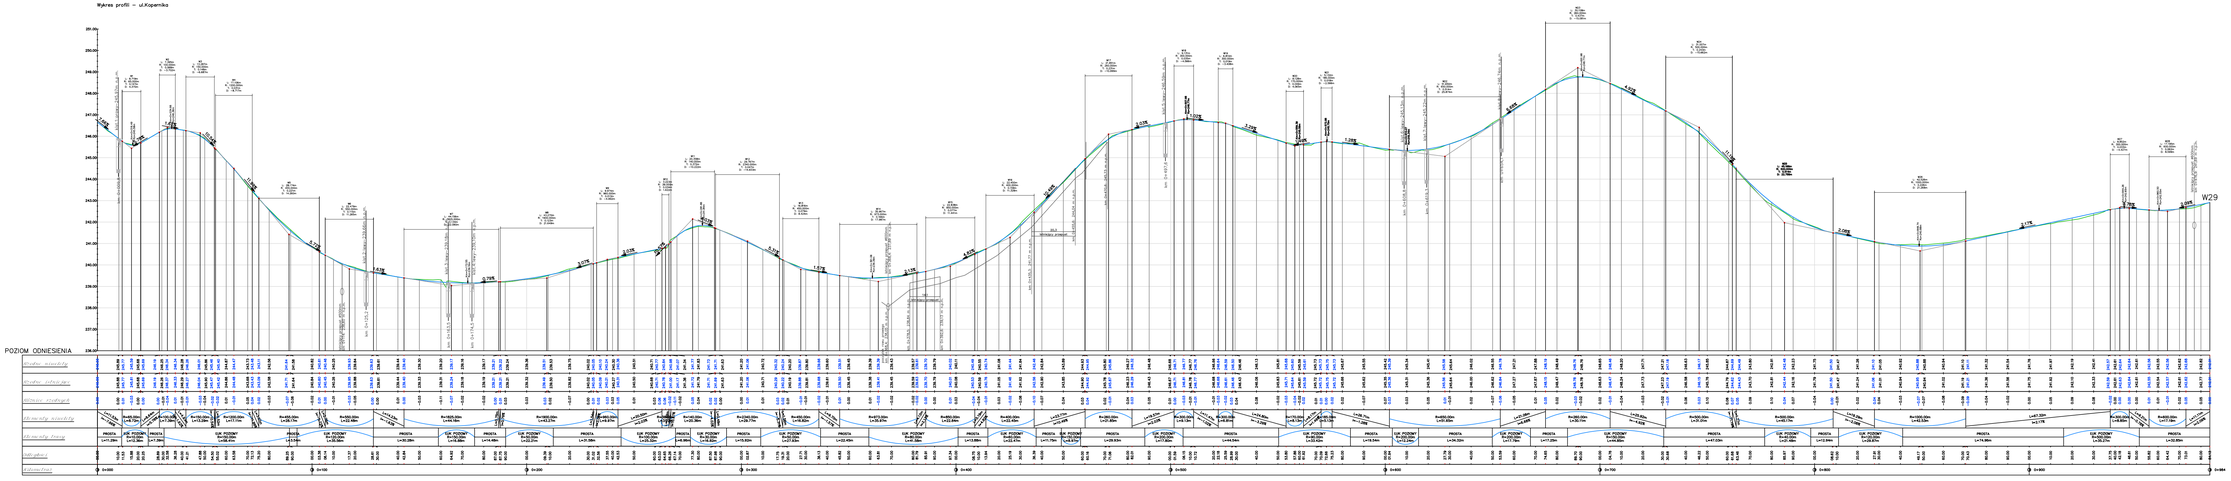

BPU "ALDA" s.c.; Hanna i Janusz Franiczek Wodzisław Śl. ul. Skrzyszowska 39c	
Temat:	„Remont ul. Kopernika w Mszanie"
Inwestor:	Gmina Mszana
Branża:	DROGOWA, INSTALACYJNA
Rysunek:	Profil podłużny drogi
Projektant:	mgr inż. Kinga Miś upr. bud. SLK/4166/POOD/12
Rys.Nr	
skala:	1:1000/100
Data:	02.2022