

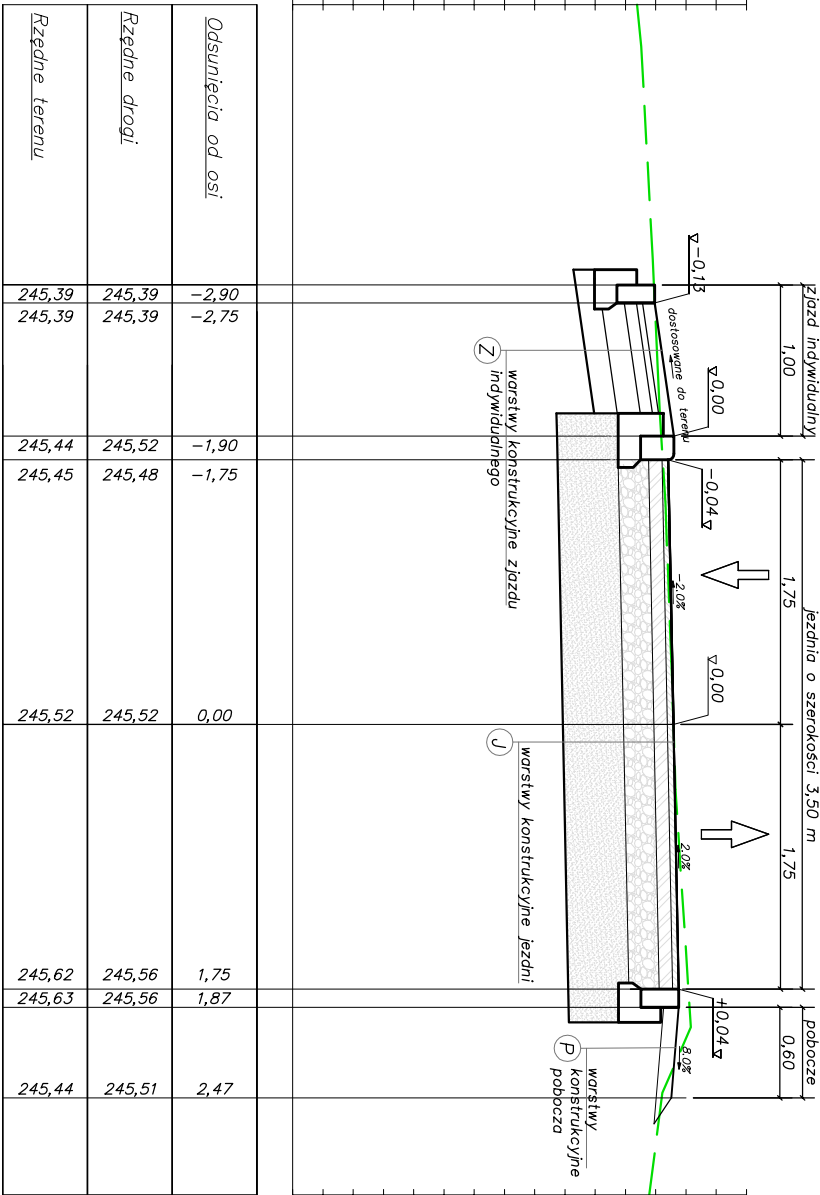




Przekrój poprzeczny  
ulica Konopnickiej  
0+125.000

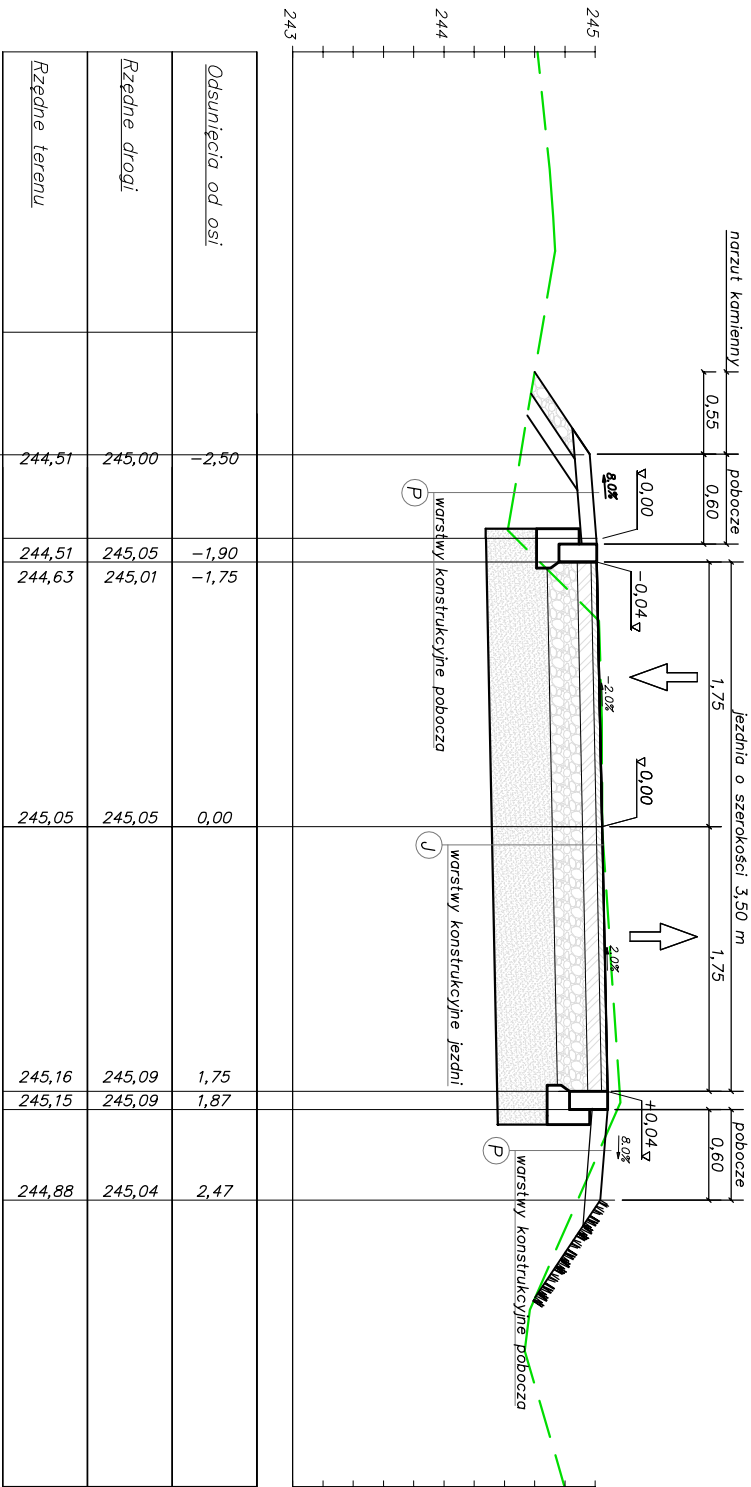

Przekrój poprzeczny  
ulica Konopnickiej  
0+134.00

 

Przekrój poprzeczny  
ulica Konopnickiej  
0+150.000

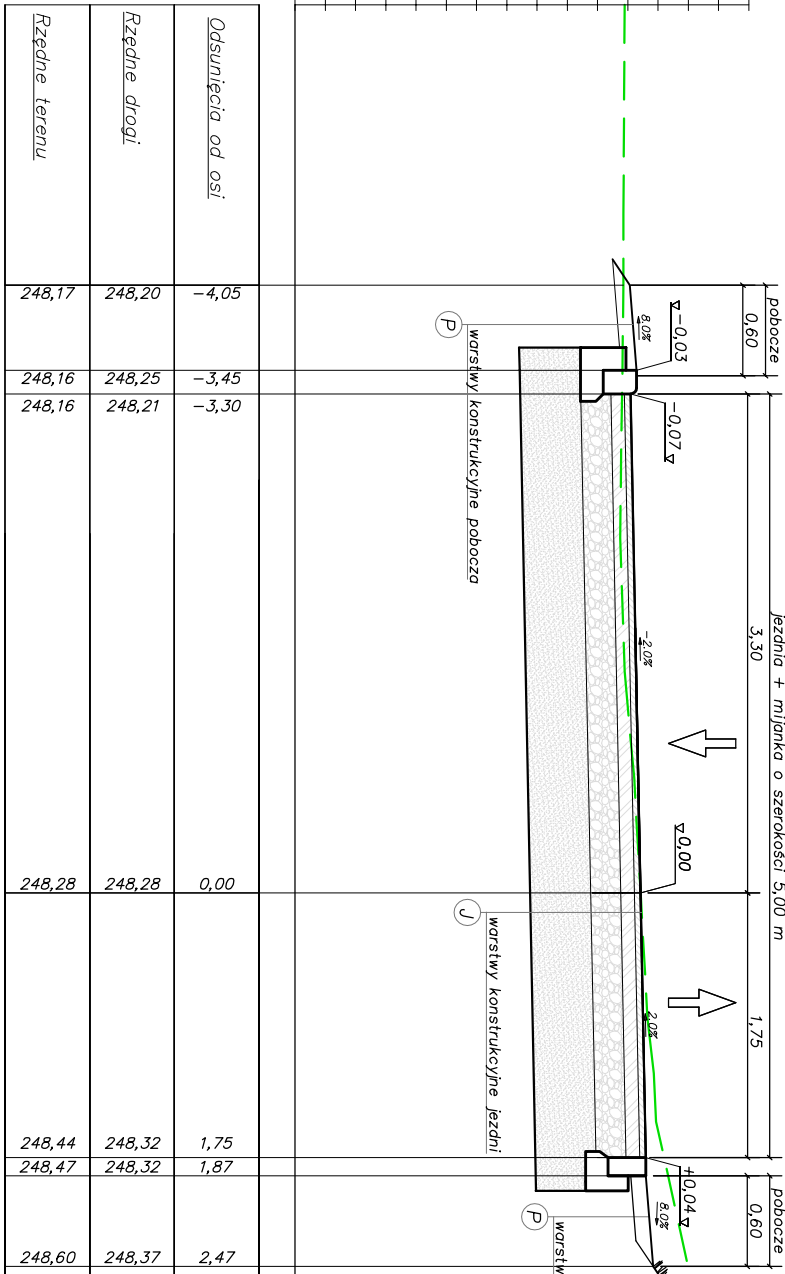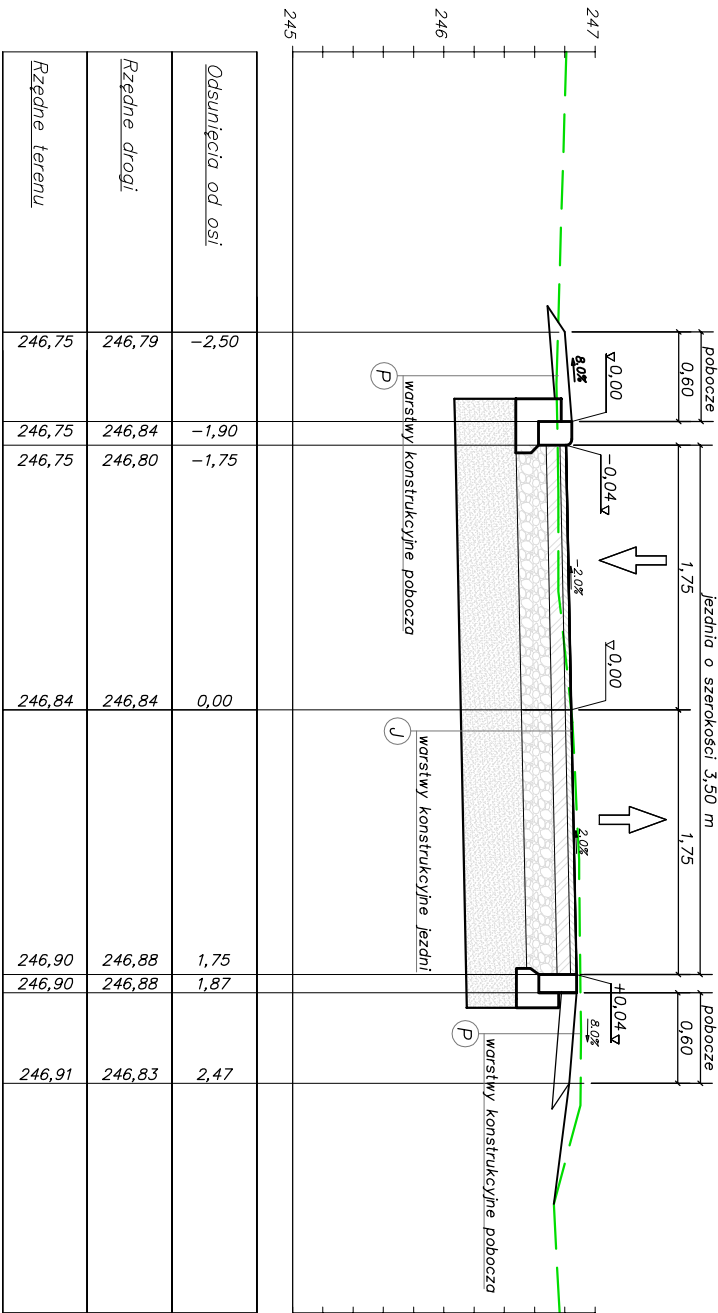

BPU "ALDA" s.c.; Hanna i Janusz Franczek  
Wodzisław Śl.,  
ul. Skrzyszowska 39c

Temat: „Remont ul. Konopnickiej w Mszanie”

Investor:	Gmina Mszana	Rys.Nr
Branża:	DROGOWA, INSTALACYJNA	
Rysunek:	Przekroje poprzeczne cz.3	skala:
Projektant:	mgr inż. Kinga Miaoś upr. bud. SLK/4166/P000/12	1:50 Data: 02.2022