




Przekrój poprzeczny  
ulica Konopnickiej  
0+186.000

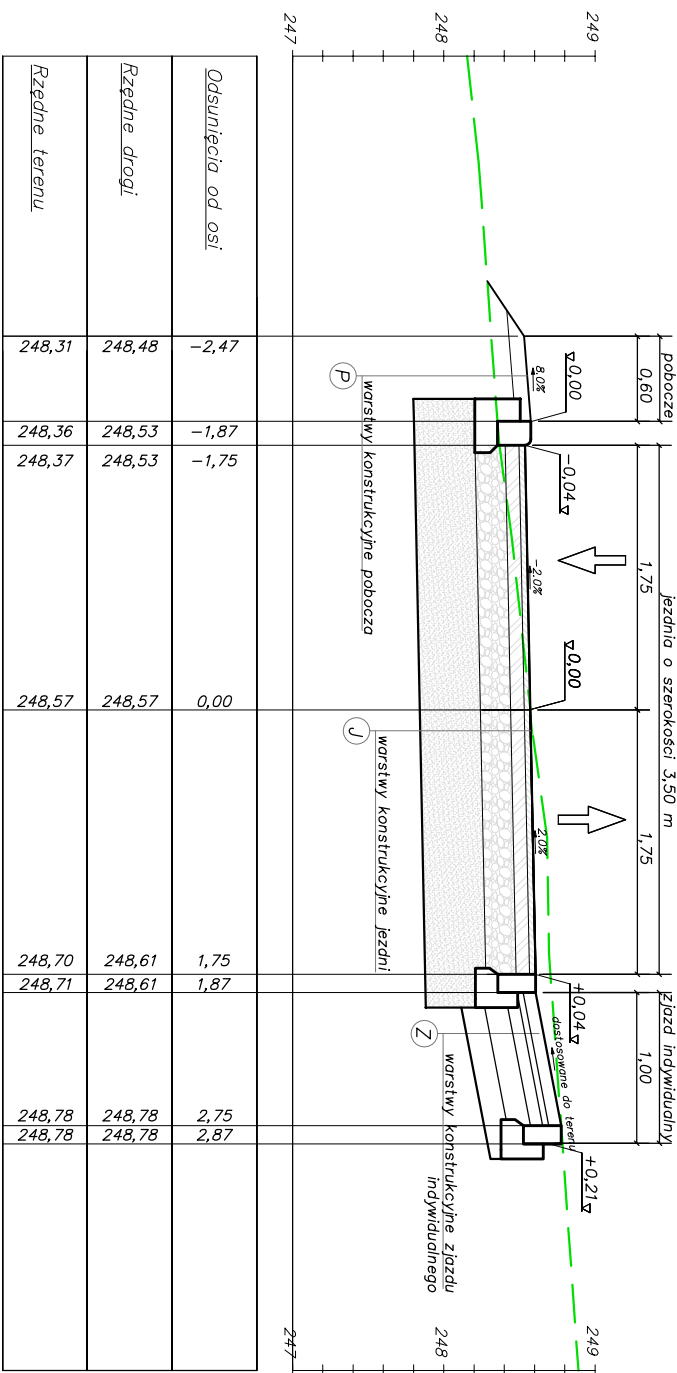


Przekrój poprzeczny  
ulica Konopnickiej  
0+200.00

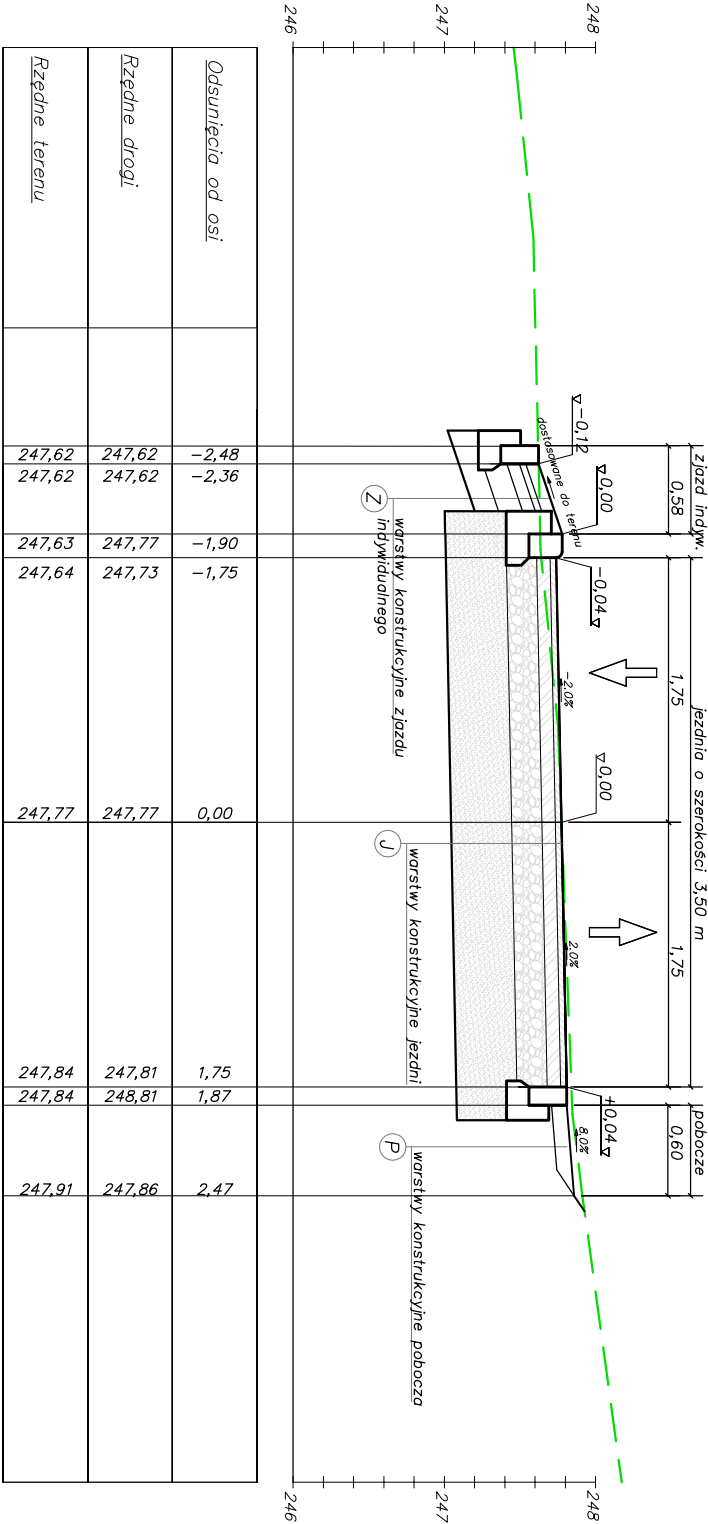


Przekrój poprzeczny  
ulica Konopnickiej  
0+225.000

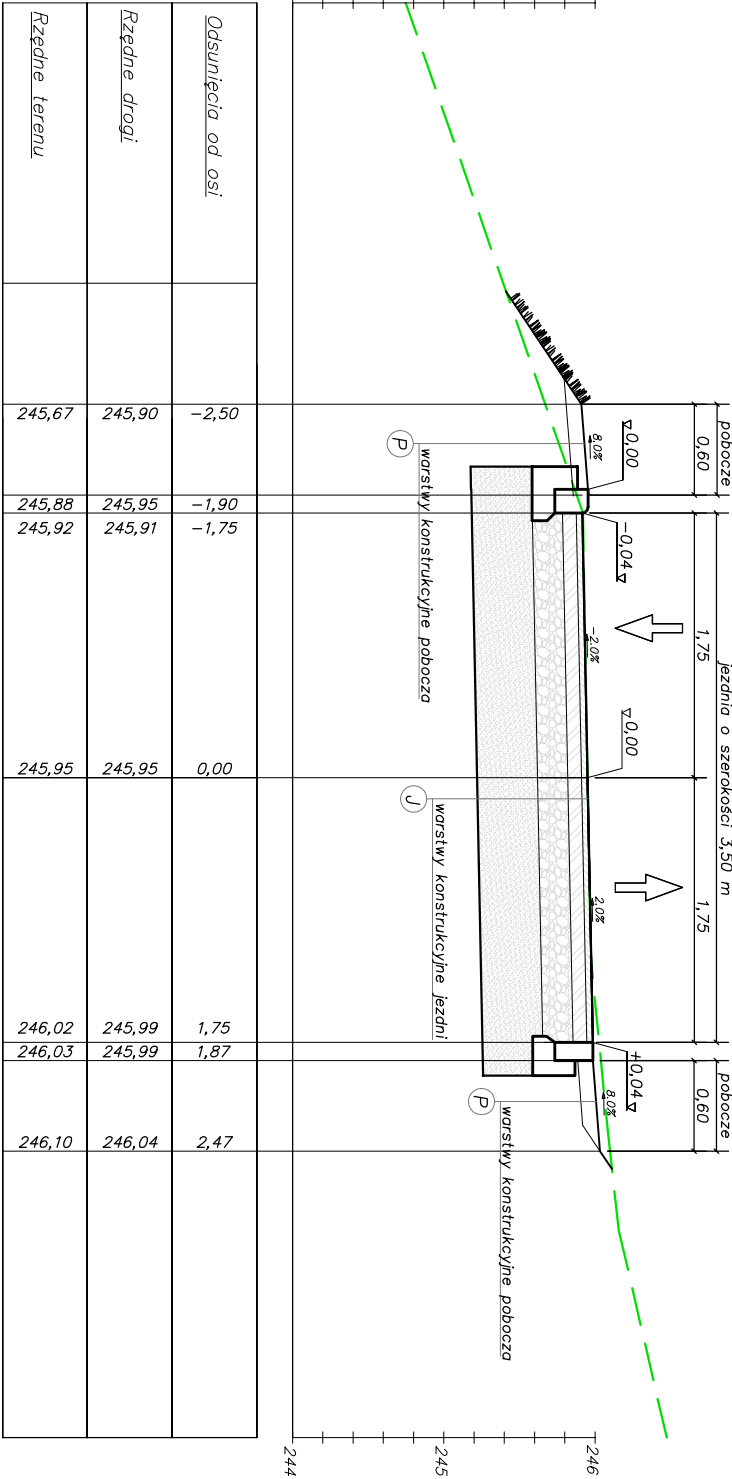

Przekrój poprzeczny  
ulica Konopnickiej  
0+250.000

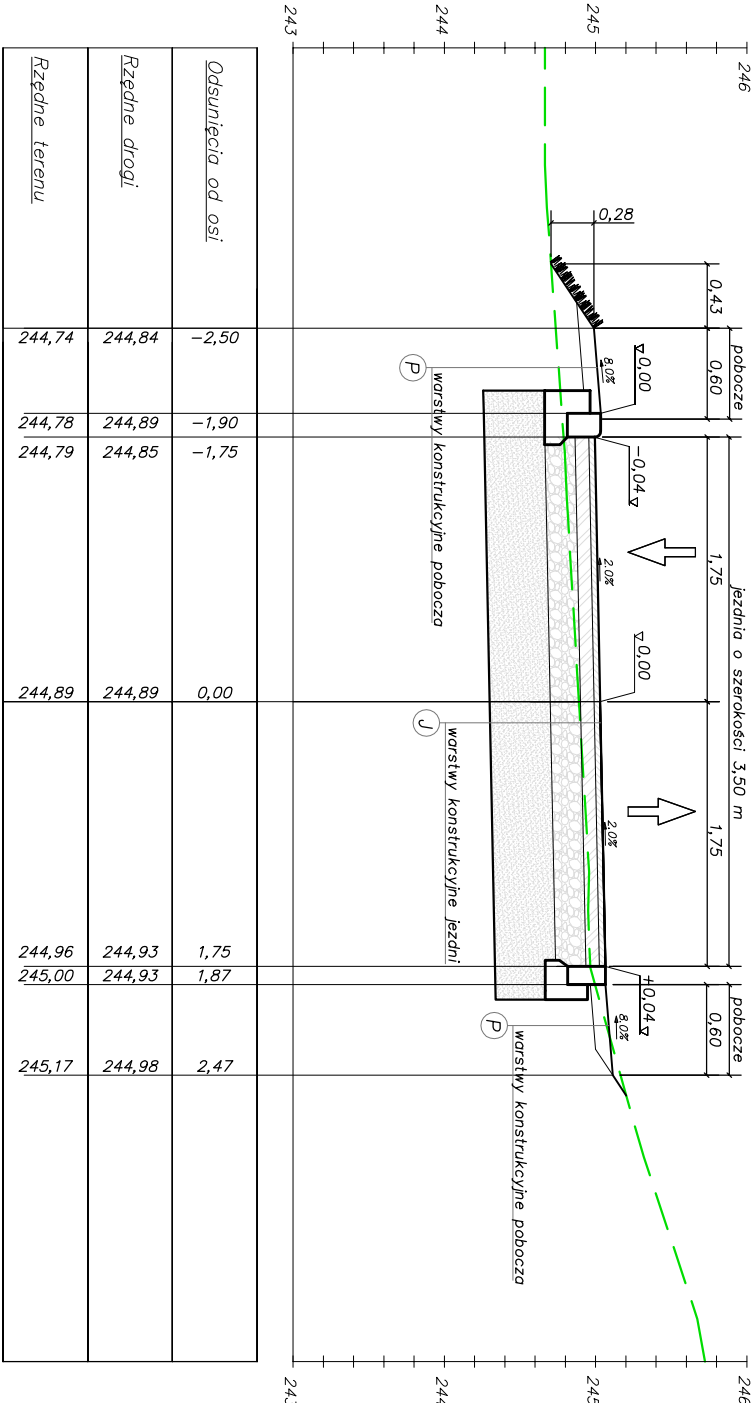



**BPU "ALDA" s.c.; Hanna i Janusz Francizek**

**Wodzisław Śl.,  
ul. Skrzyszowska 39c**

Temat: **„Remont ul. Konopnickiej w Mszanie”**

Investor:	Gmina Mszana	Rys.Nr
Branża:	DROGOWA, INSTALACYJNA	
Rysunek:	Przekroje poprzeczne cz.4	skala:
Projektant:	mgr inż. Kinga Miaoś upr. bud. SLK/4166/P000/12	1:50 Data: 02.2022