




Przekrój typowy I-I
ulica Mickiewicza
(pobocze + jezdnia + pobocze)

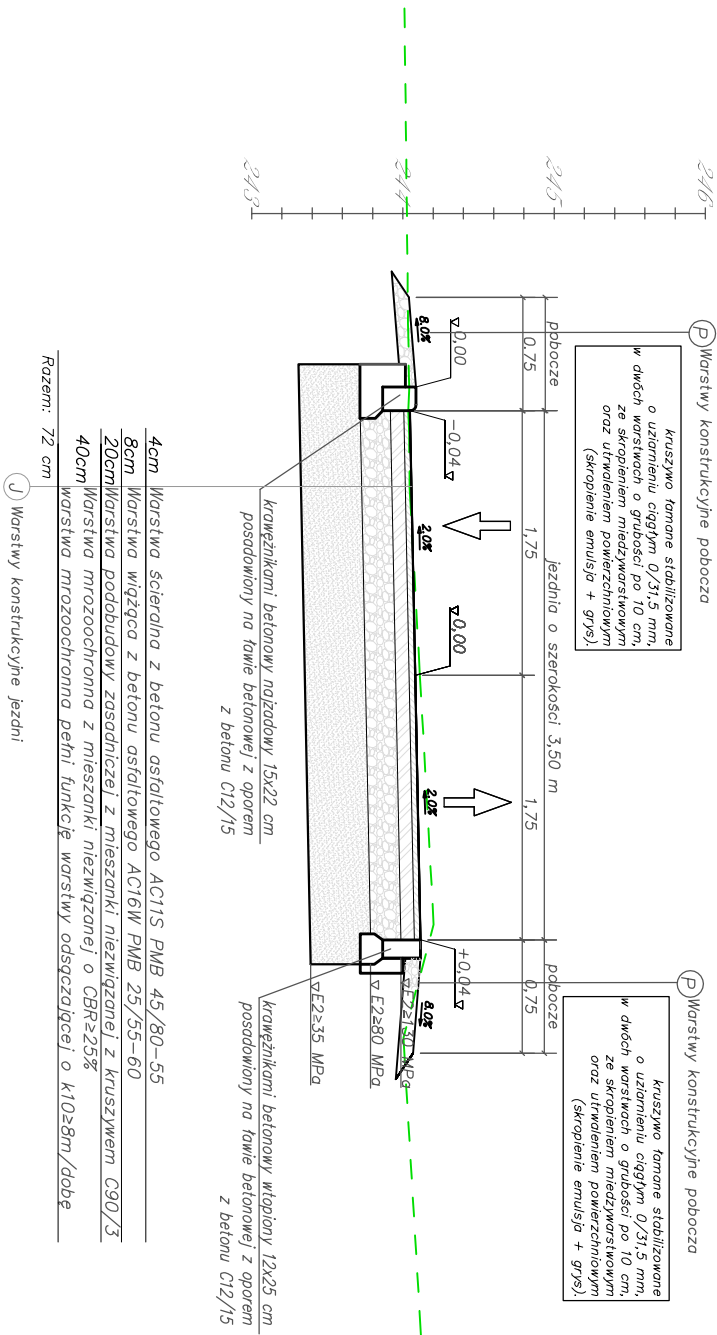


Przekrój typowy II-II
ulica Mickiewicza
(skarpa nieumocniona + pobocze + jezdnia + pobocze)

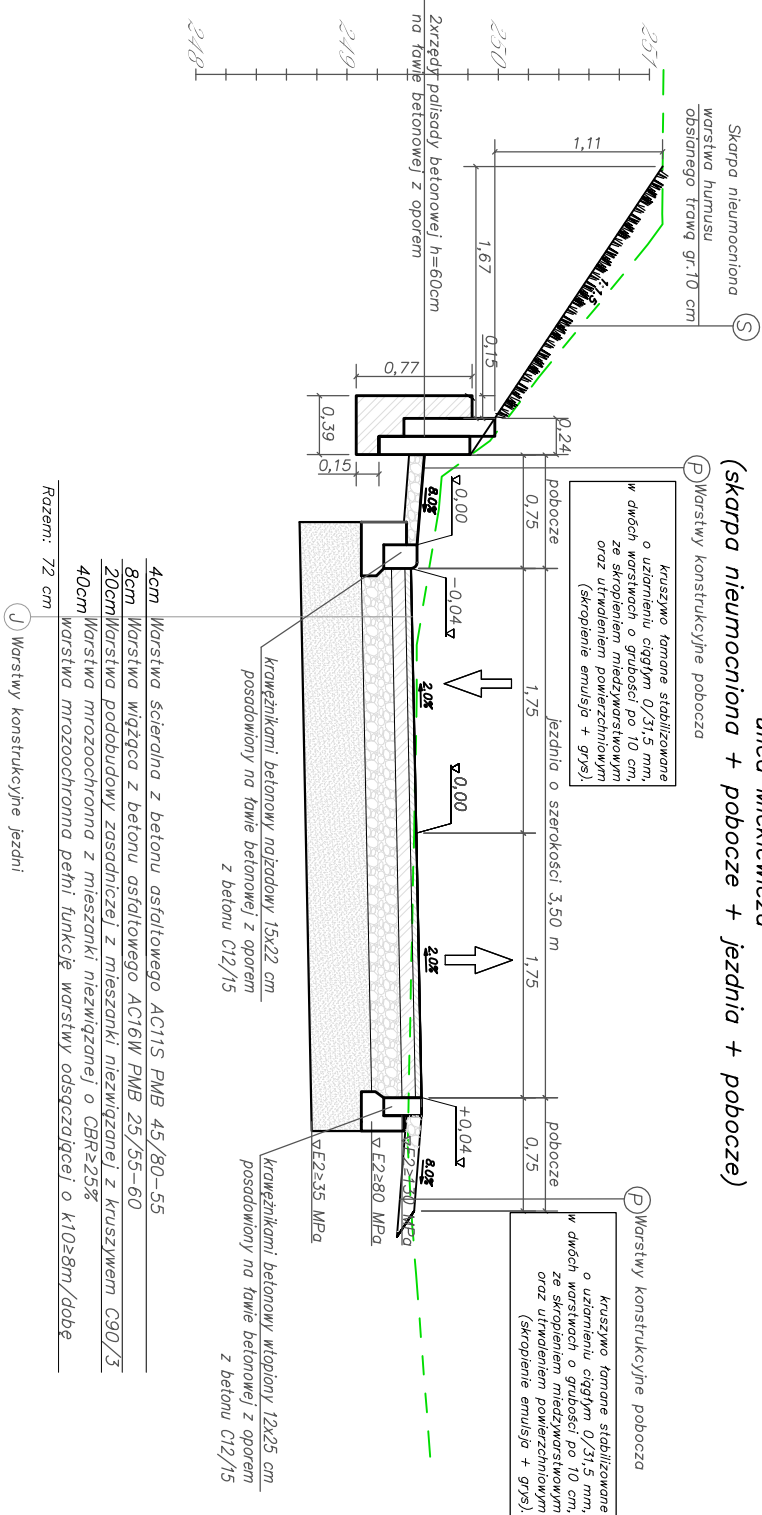

Przekrój typowy III-III
ulica Mickiewicza
(pobocze + jezdnia + zjazd indywidualny)

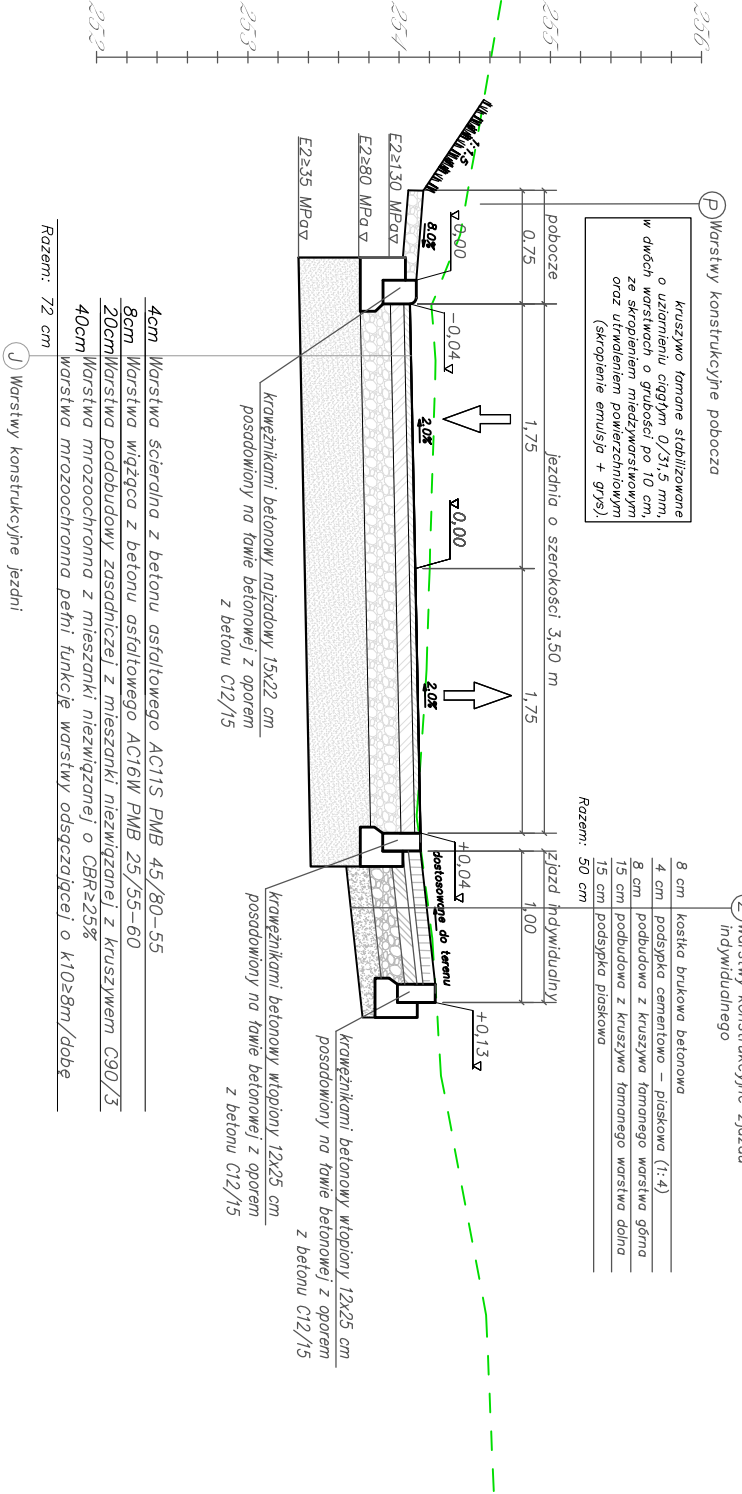

		<u>BPJ "ALDA" s.c.; Hanna i Janusz Fratriczek</u> <u>Wodzisław Śl.,</u> <u>ul. Strzyszowska 39c</u>	
Temat:	<u>„Remont ul. Mickiewicza w Mszanie”</u>		
Inwestor:	Gmina Mszana		Rys. Nr
Branża:	DROGOWA		
Rysunek:	Przekroje typowe		skala: 1:50
Projektant:	mgr inż. Kinga Miaoś upr. bud. SLK/4166/POOD/12		Data: 02.2022