




Przekrój poprzeczny  
ulica Mickiewicza  
0+350.00

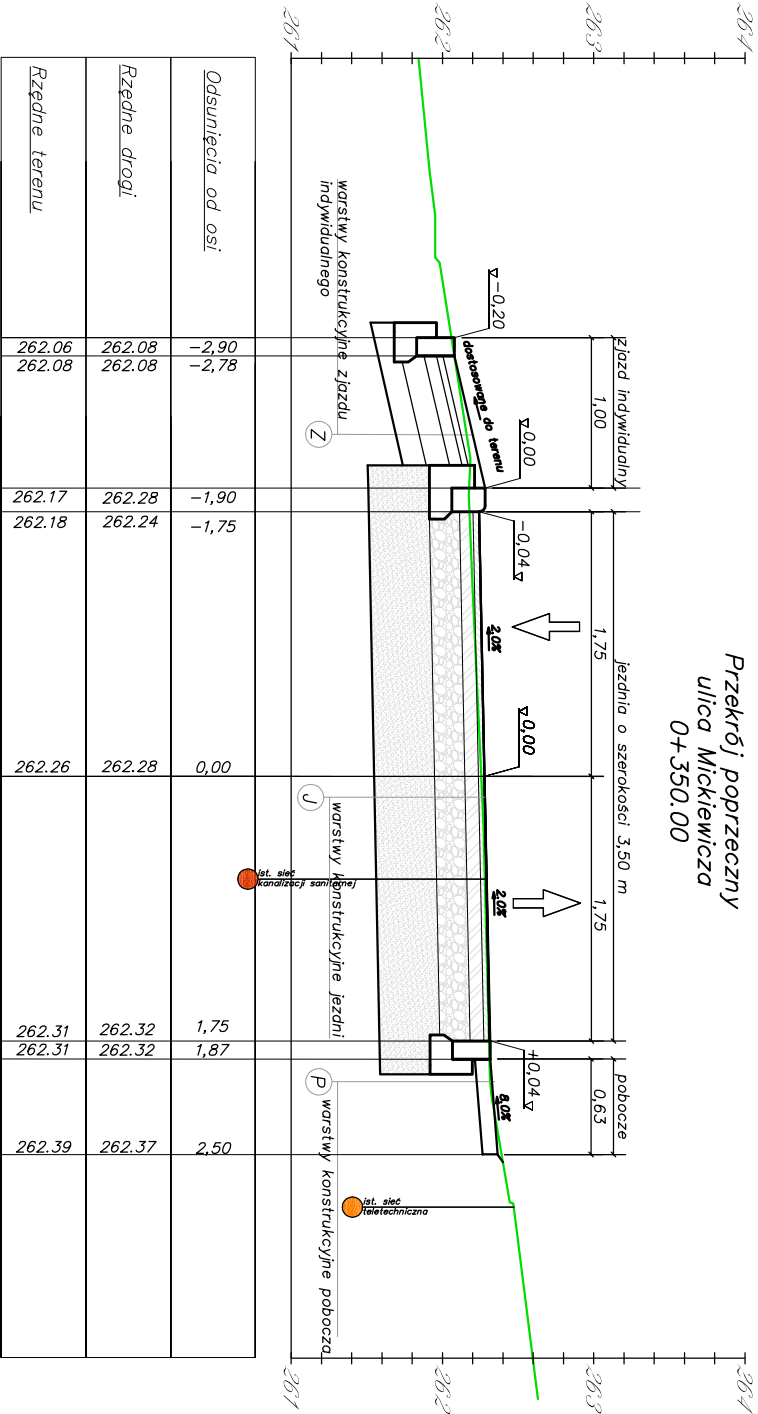


Przekrój poprzeczny  
ulica Mickiewicza  
0+375.00

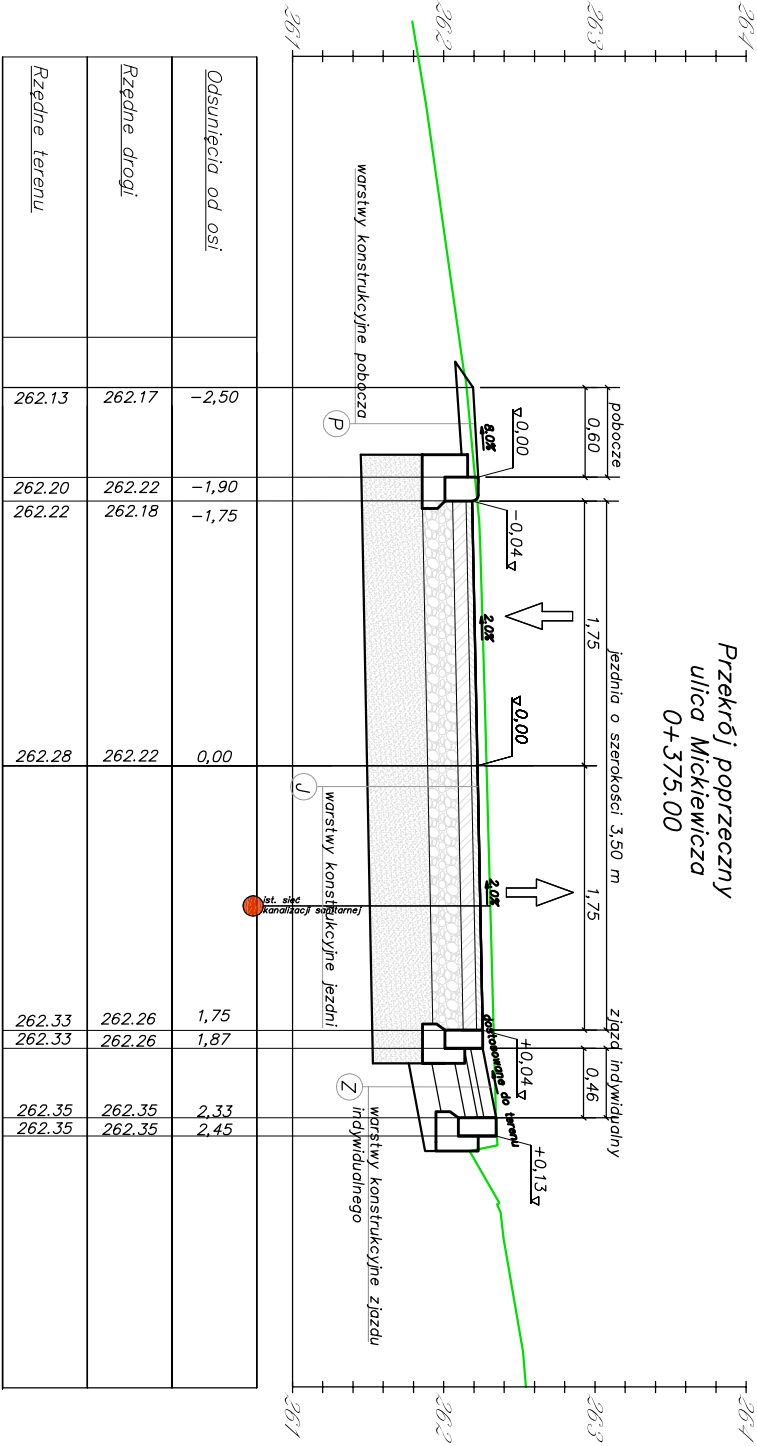

Przekrój poprzeczny  
ulica Mickiewicza  
0+400.00

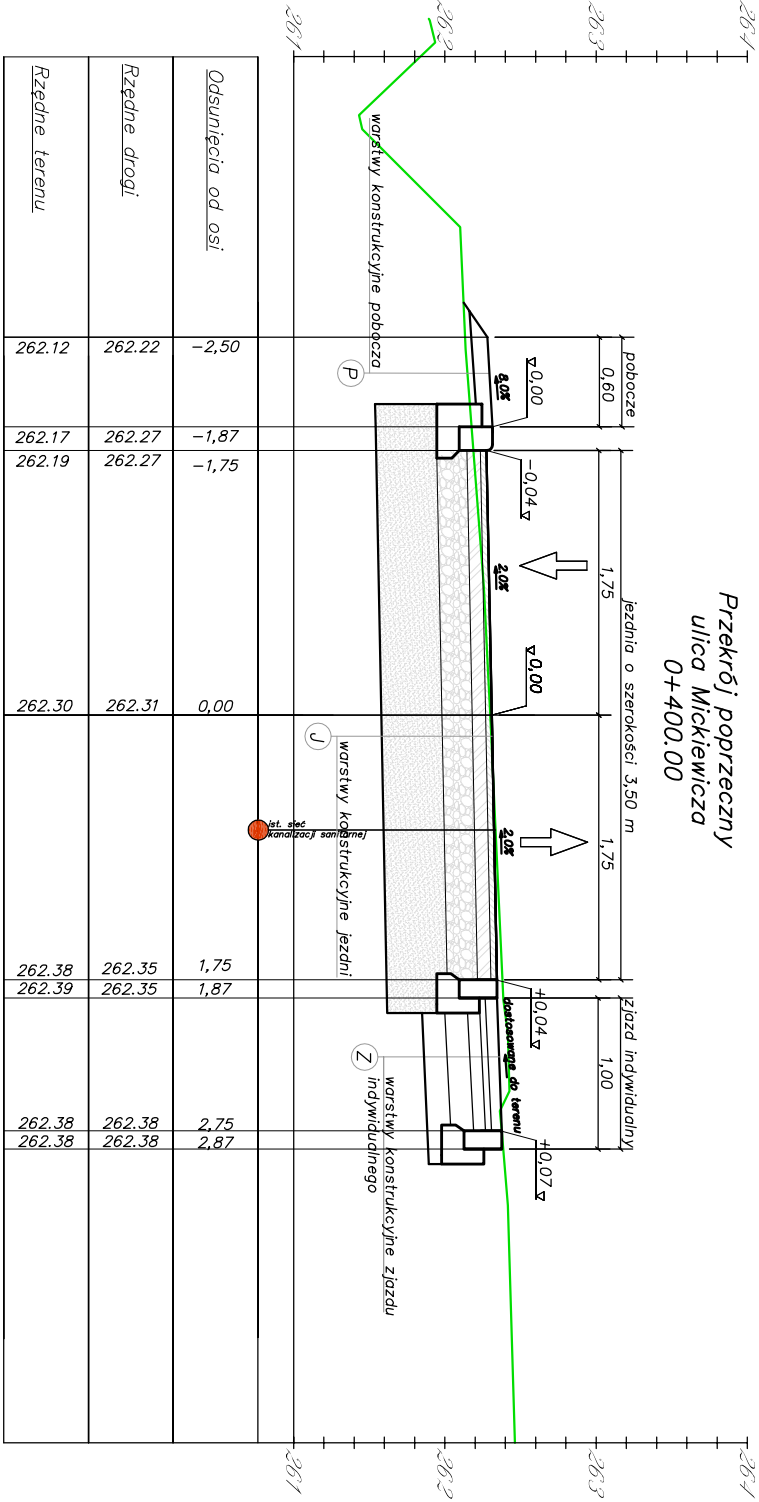



BPU "ALDA" s.c.; Hanna i Janusz Frąniczek

Wodzisław Śl.,  
ul. Skrzyszowska 39c

Temat:

„Remont ul. Mickiewicza w Mszanie”

Inwestor:

Gmina Mszana

Branża:

DROGOWA, INSTALACYJNA

Rysunek:

Przekroje poprzeczne cz.5

Projektant:

mgr inż. Kinga Miaoś  
upr. bud. SLK/4166/POOD/12

skala:

1:50

Data:

01.2022

Rys.Nr