
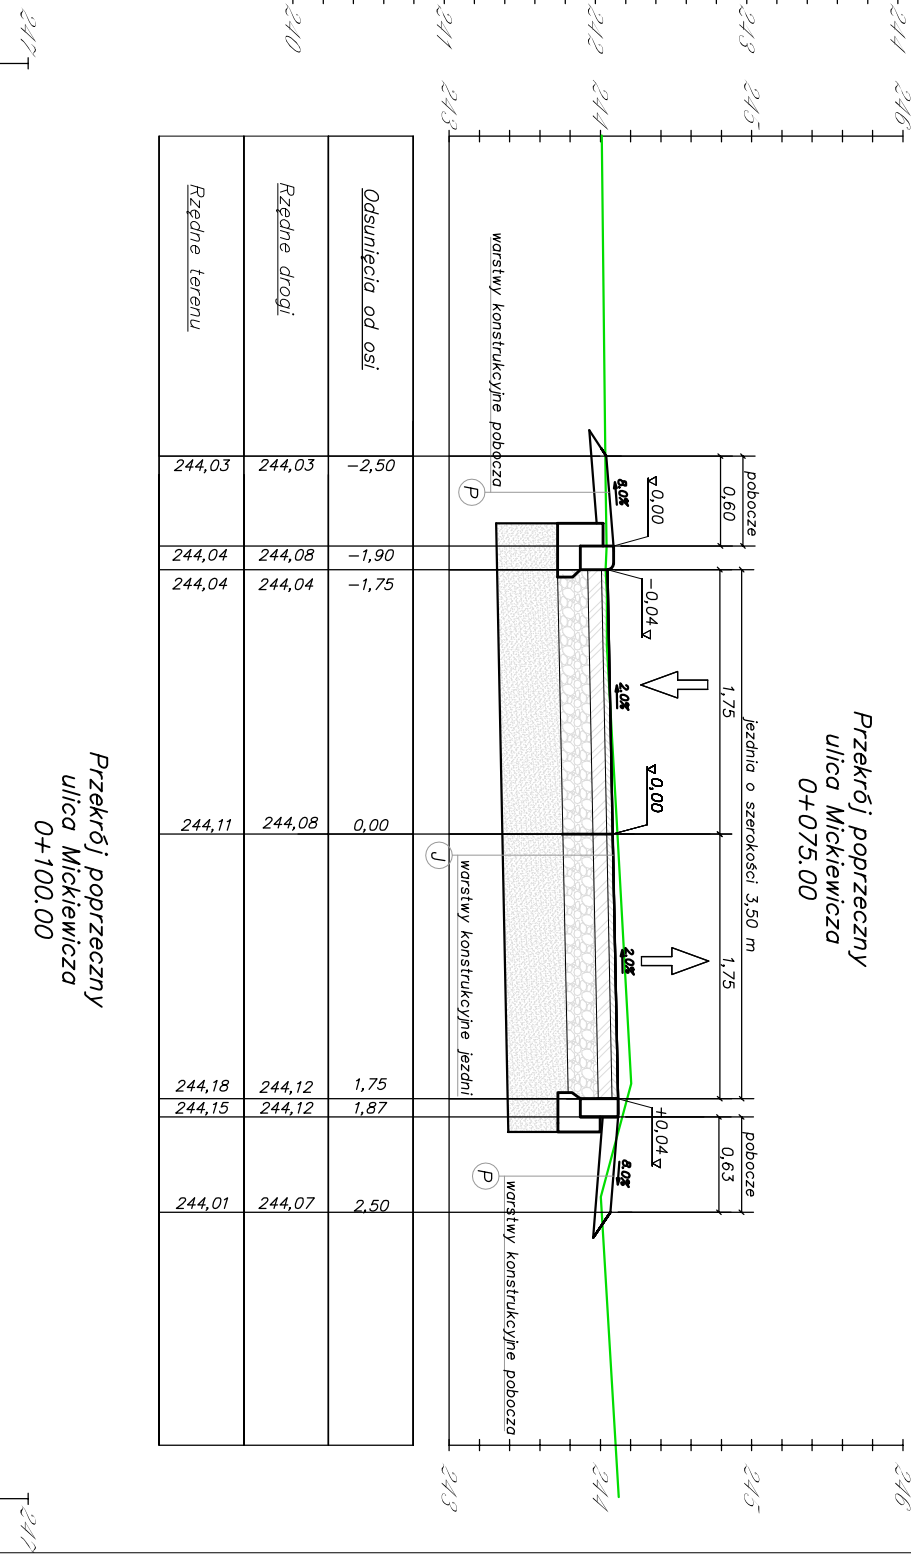


[illegible]

**Przekrój poprzeczny  
ulica Mickiewicza  
0+050.00**


Odśnięcia od osi	Rzędne drogi	Rzędne terenu
-2,50	243,13	242,90
-1,90	243,18	243,15
-1,75	243,18	243,18
0,00	243,22	243,18
1,75	243,26	243,18
1,87	243,26	243,15
2,50	242,21	242,82

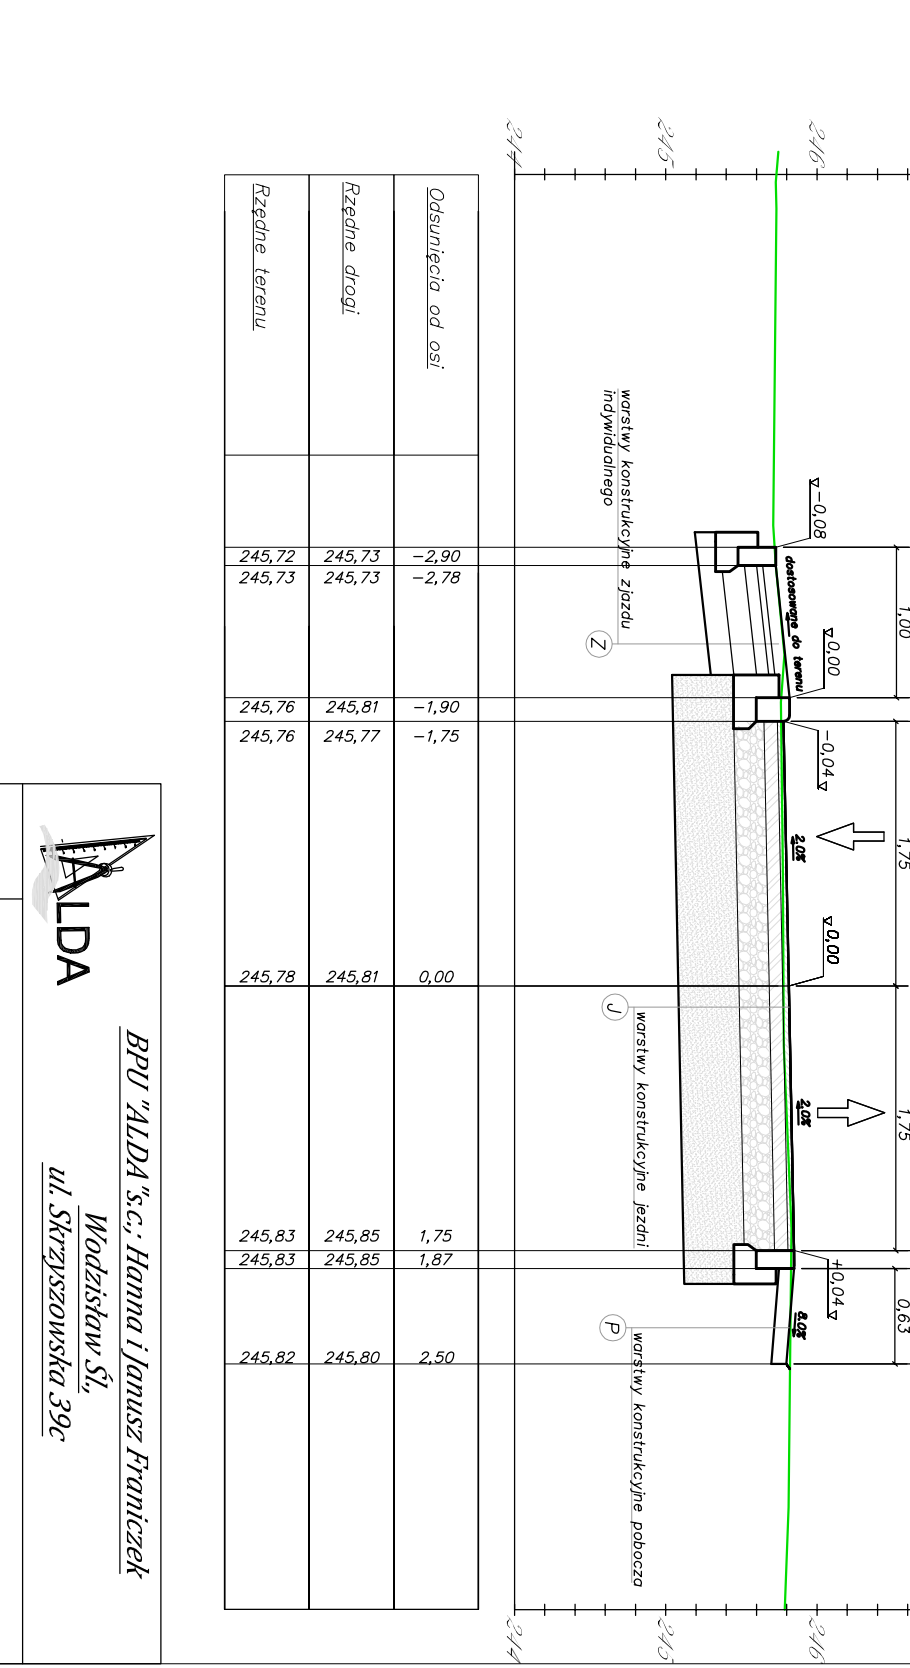

**Przekrój poprzeczny  
ulicy Mickiewicza  
0+075.00**

Rzędne terenu		Rzędne drogi		Odsunięcia od osi	
244,03	244,03	244,03	244,03	-2,50	
244,04	244,04	244,04	244,04	-1,90	
244,04	244,04	244,04	244,04	-1,75	
244,11	244,11	244,08	244,08	0,00	
244,18	244,18	244,12	244,12	1,75	
244,15	244,15	244,12	244,12	1,87	
244,01	244,01	244,07	244,07	2,50	

Rzędne terenu		Rzędne drogi		Odsunięcia od osi	
245,72	245,73	245,73	245,73	-2,90	-2,78
245,76	245,76	245,81	245,77	-1,90	-1,75
245,78	245,81	0,00			
245,83	245,85	1,75			
245,83	245,85	1,87			
245,82	245,80	2,50			

									
<p align="center"> <u>BPU "ALDA" s.c.; Hanna i Janusz Franciszek</u>  <u>Wodzisław śl.,</u>  <u>ul. Strzyszowska 39c</u> </p>									
Temat:	„Remont ul. Mickiewicza w Mszanie”								
Investor:	Gmina Mszana								
Branża:	DROGOWA, INSTALACYJNA								
Rysunek:	Przekroje poprzeczne cz.1								
Projektant:	mgr inż. Kinga Mias upr. bud. SLK/4166/POOD/12								
	<table border="1"> <tr> <td>Rys. Nr</td> <td>skala:</td> </tr> <tr> <td></td> <td>1:50</td> </tr> <tr> <td>Data:</td> <td></td> </tr> <tr> <td>01.2022</td> <td></td> </tr> </table>	Rys. Nr	skala:		1:50	Data:		01.2022	
Rys. Nr	skala:								
	1:50								
Data:									
01.2022									