Przekrój poprzeczny ulica Mickiewicza 0+200.00

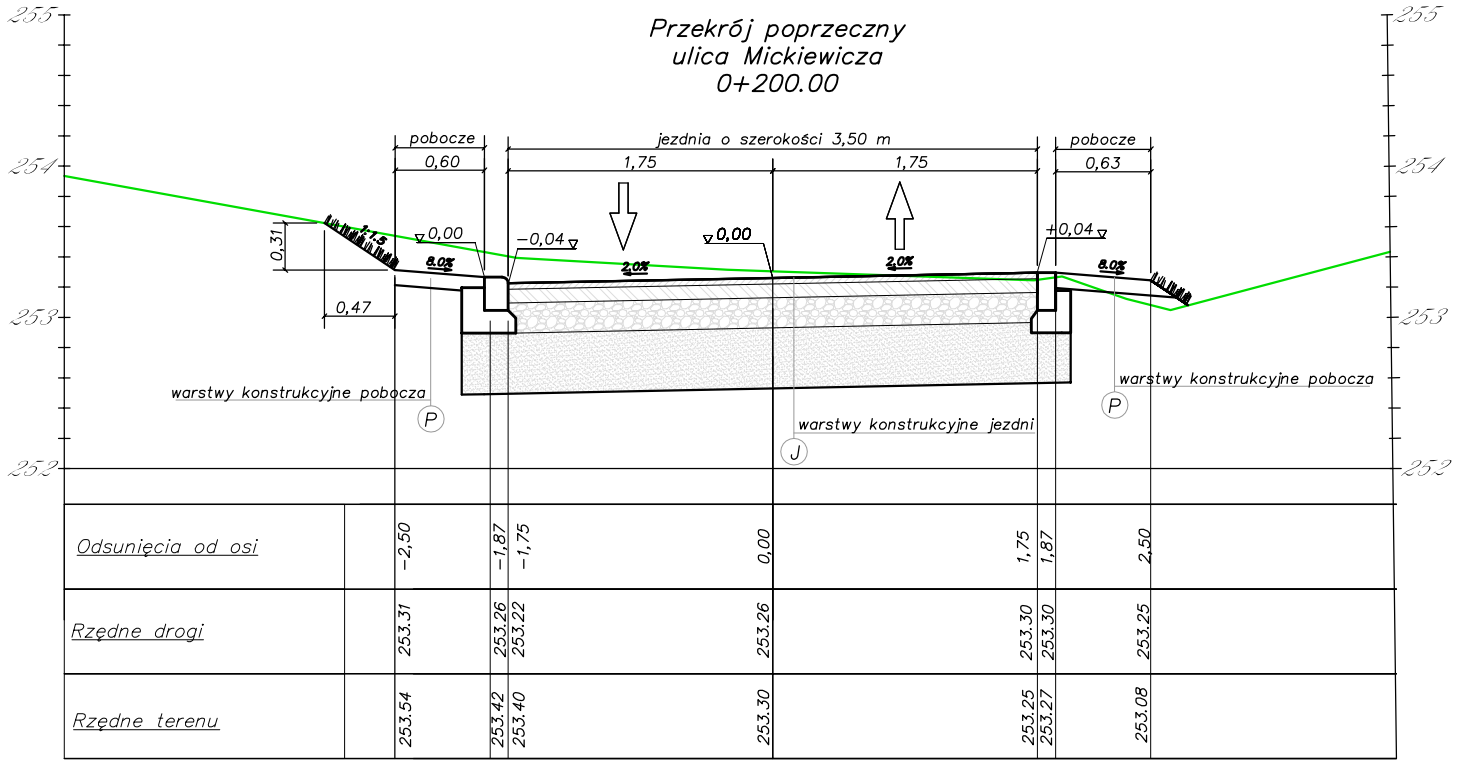

Odsunięcia od osi		−2,50	−1,87	−1,75	0,00	1,75	1,87	2,50		
Rzędne drogi		253.31	253.26	253.22	253.26	253.30	253.30	253.25		
Rzędne terenu		253.54	253.42	253.40	253.30	253.25	253.27	253.08		

Przekrój poprzeczny ulica Mickiewicza 0+225.00

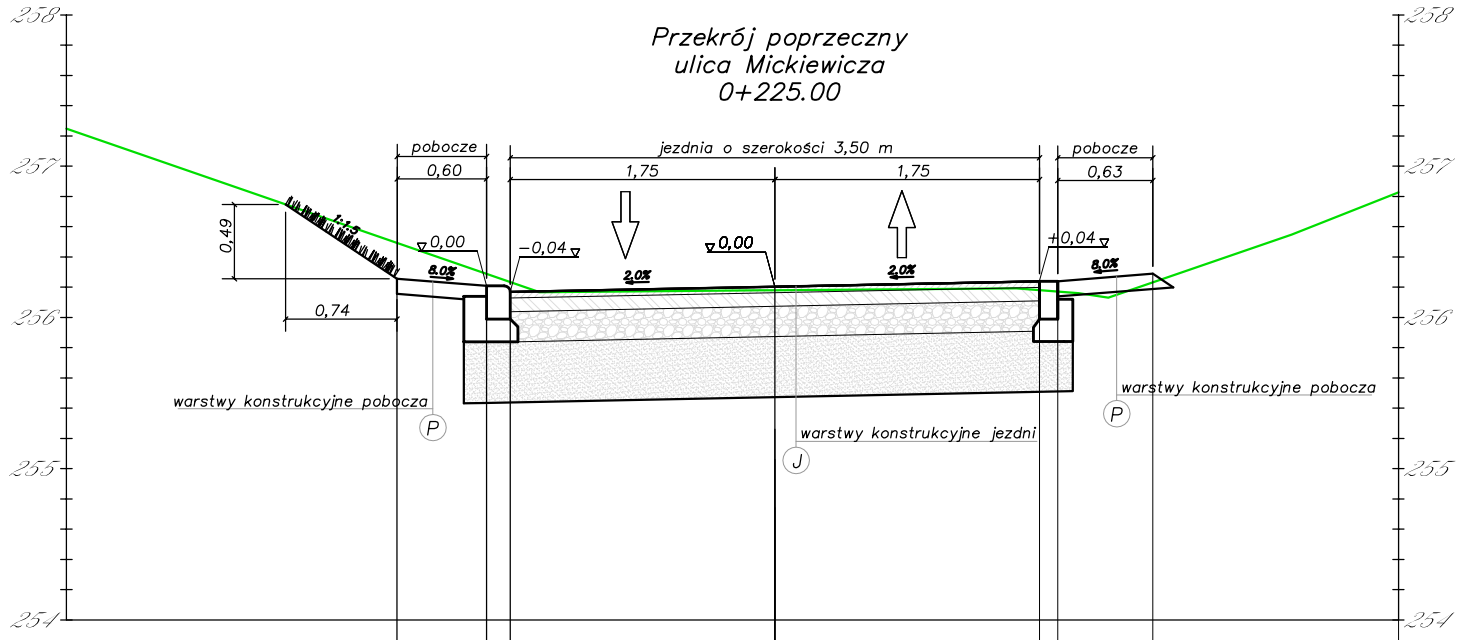

Odsunięcia od osi		−2,50	−1,87	−1,75	0,00	1,75	1,87	2,50		
Rzędne drogi		256.11	256.16	256.16	256.20	256.24	256.24	256.29		
Rzędne terenu		256.49	256.27	256.23	256.18	256.18	256.17	256.23		

Przekrój poprzeczny ulica Mickiewicza 0+207,85

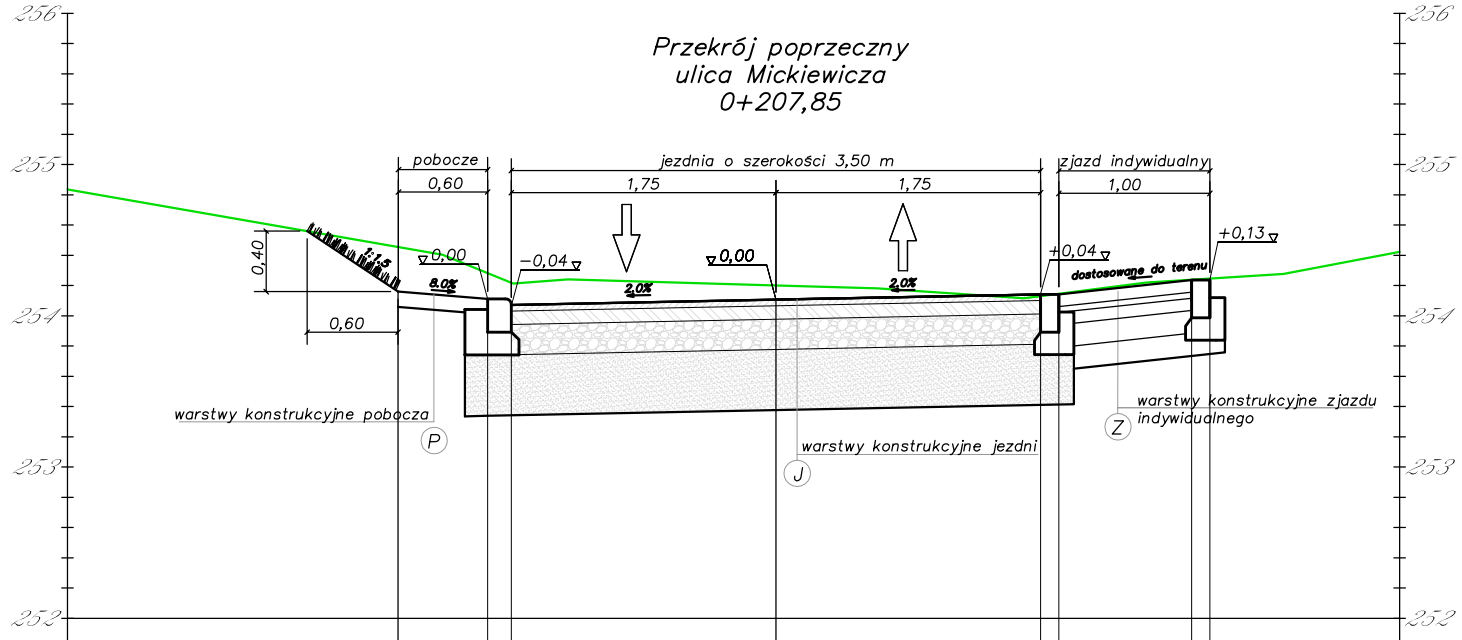

Odsunięcia od osi		−2,50	−1,90	−1,75	0,00	1,75	1,87	2,75	2,87	
Rzędne drogi		254.16	254.11	254.07	254.11	254.15	254.15	254.24	254.24	
Rzędne terenu		254.46	254.27	254.22	254.20	254.13	254.15	254.24	254.24	

BPU "ALDA"s.c.; Hanna i Janusz Franiczek
Wodzisław Śl.,
ul. Skrzyszowska 39c

Temat:	„Remont ul. Mickiewicza w Mszanie”	
Inwestor:	Gmina Mszana	Rys.Nr
Branża:	DROGOWA, INSTALACYJNA	
Rysunek:	Przekroje poprzeczne cz.3	skala: 1: 50
Projektant:	mgr inż. Kinga Mlaś upr. bud. SLK/4166/POOD/12	Data: 01.2022