




Przekrój poprzeczny  
ulica Konopnickiej  
0+069.00

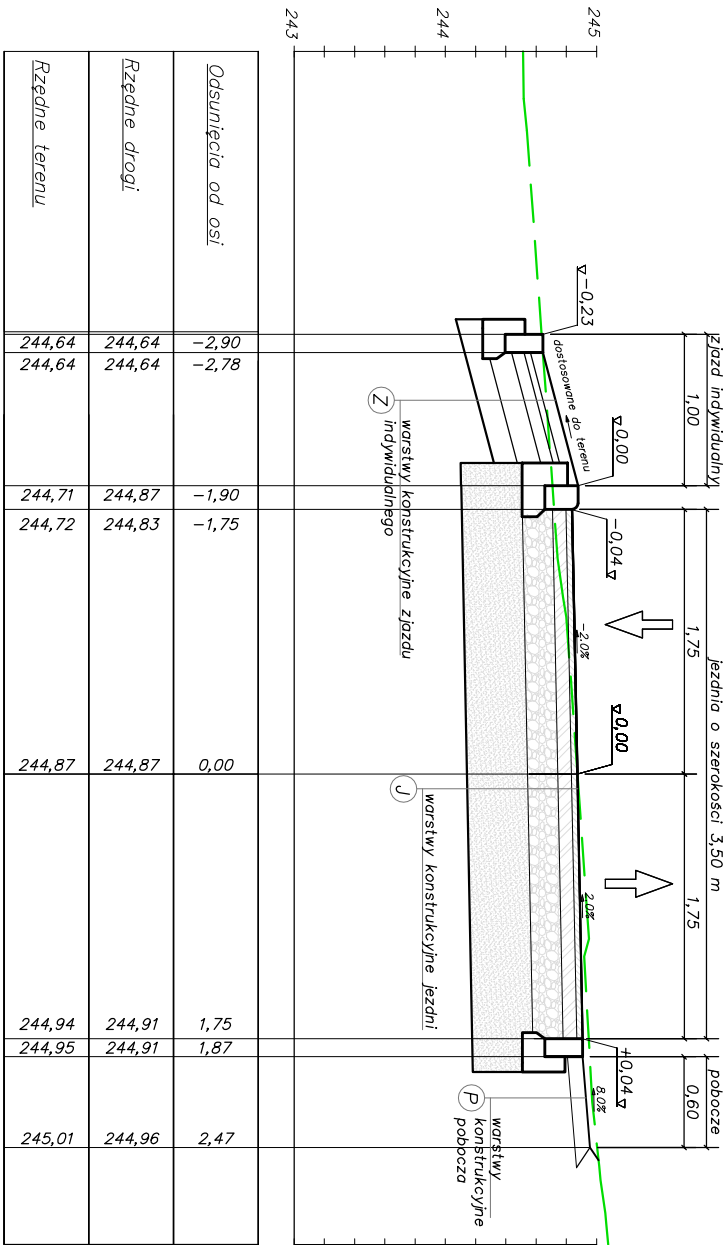


Przekrój poprzeczny  
ulica Konopnickiej  
0+075.00

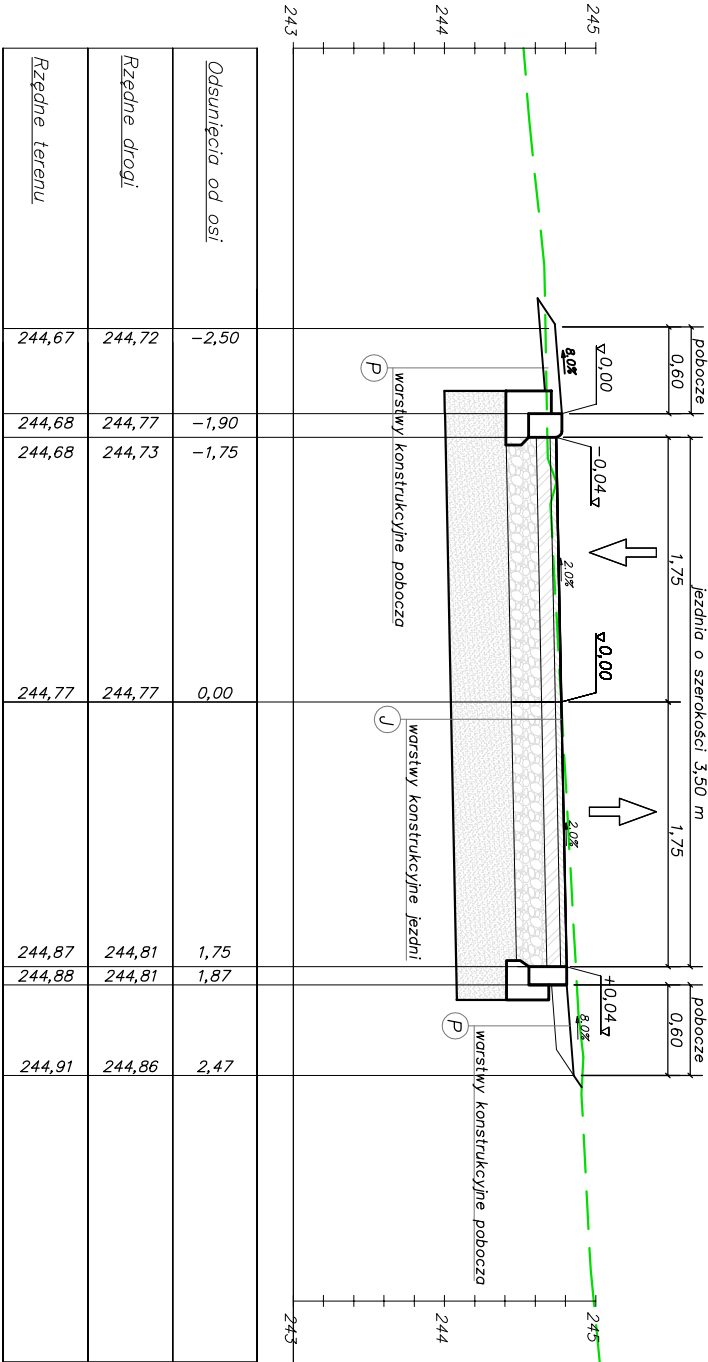


Przekrój poprzeczny  
ulica Konopnickiej  
0+086.00

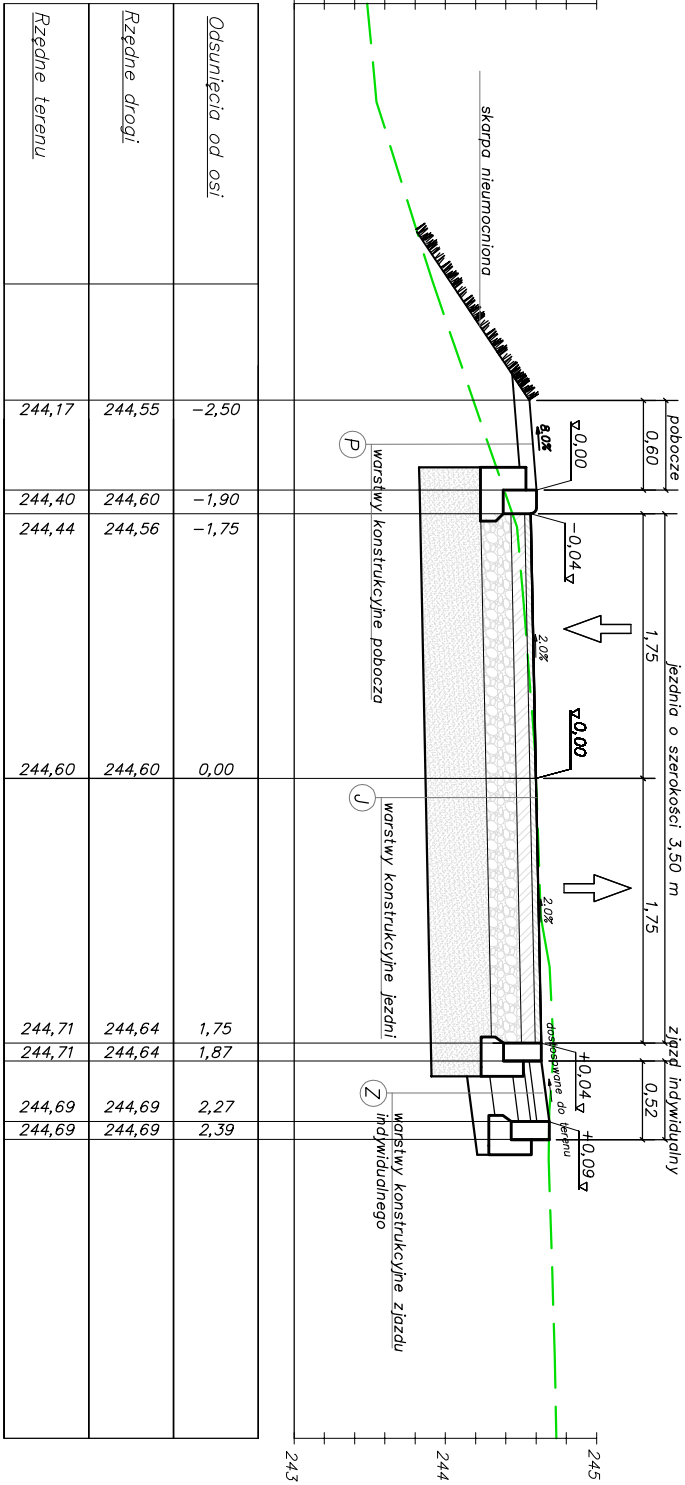

Przekrój poprzeczny  
ulica Konopnickiej  
0+100.000

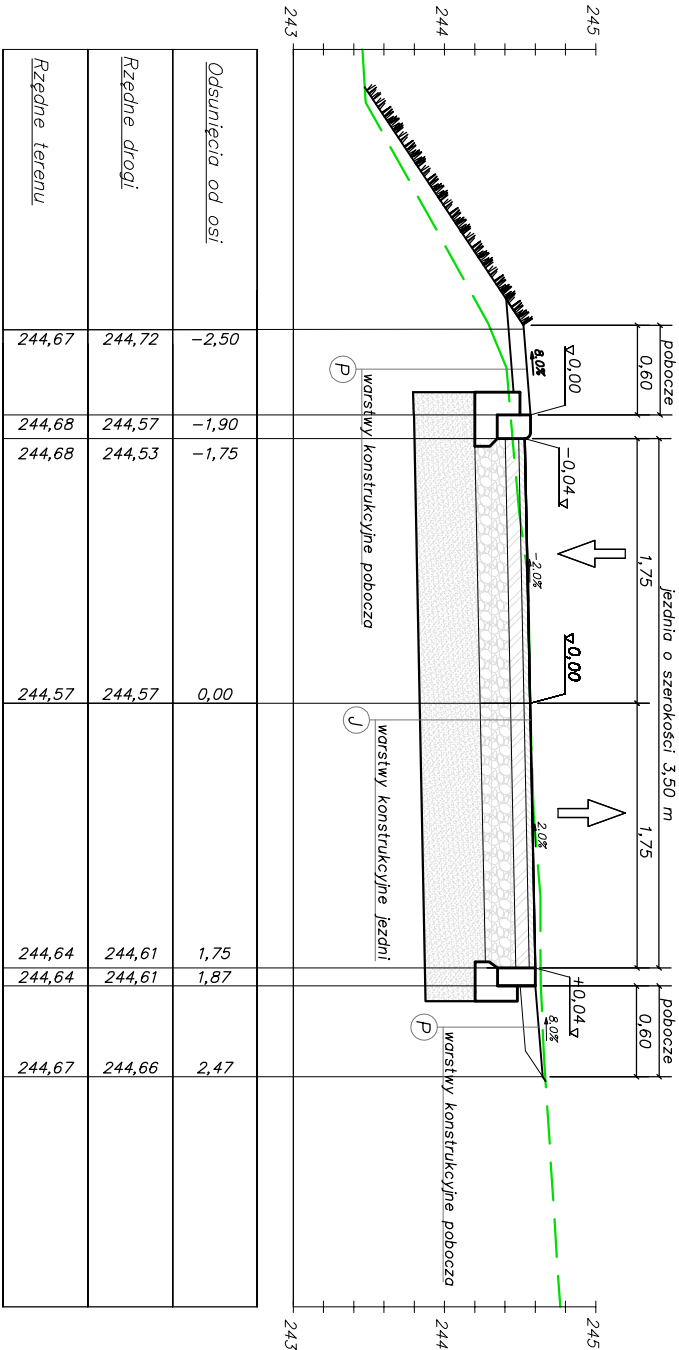



**BPU "ALDA" s.c.; Hanna i Janusz Francizek**  
**Wodzisław Śl.,**  
**ul. Skrzyszowska 39c**

Temat: **„Remont ul. Konopnickiej w Mszanie”**

Inwestor: **Gmina Mszana**

Branża: **DROGOWA, INSTALACYJNA**

Rysunek: **Przekroje poprzeczne cz.2**

Projektant: **mgr inż. Kinga Miaoś**

upr. bud. SLK/4166/P000/12

Data: **02.2022**

Rys.Nr

skala: **1:50**

Data: **02.2022**