




Przekrój poprzeczny  
ulica Konopnickiej  
0+350.000

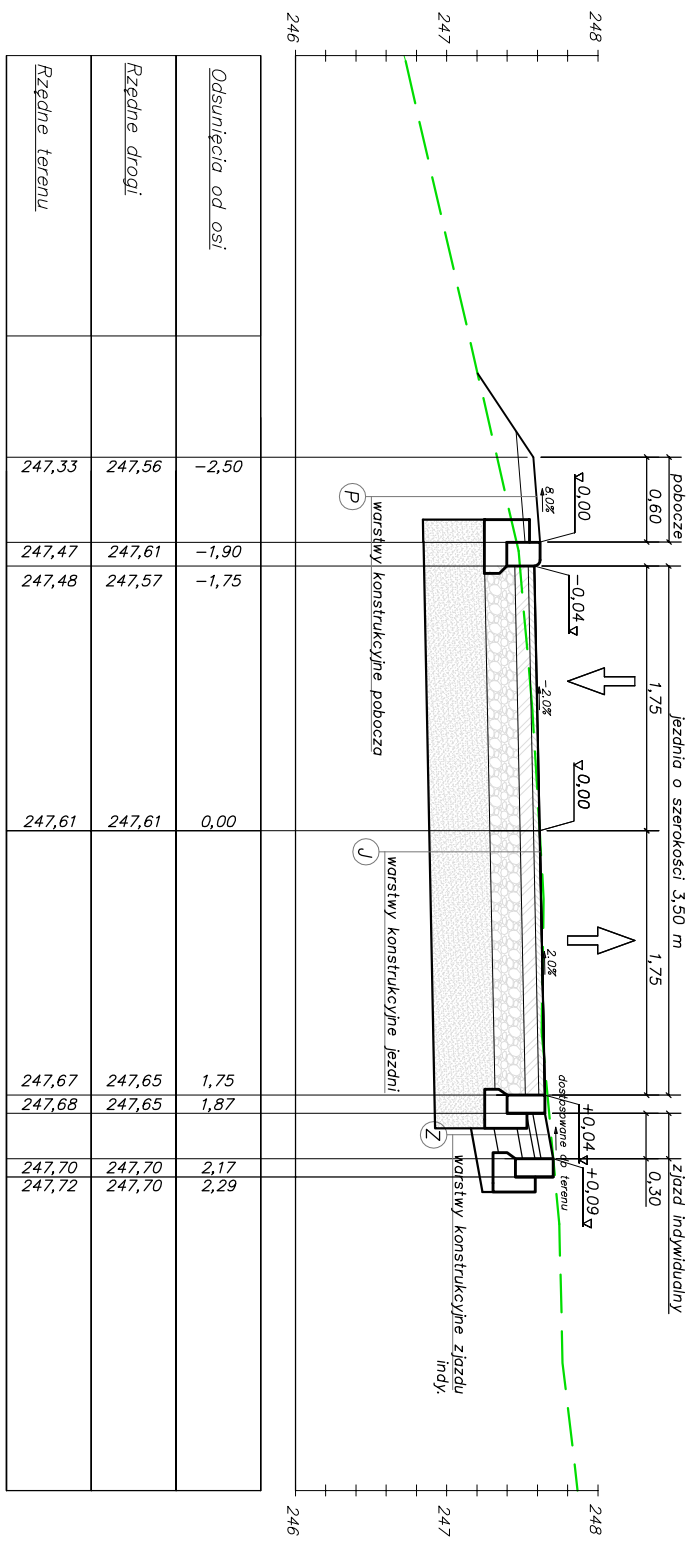


Przekrój poprzeczny  
ulica Konopnickiej  
0+366.000

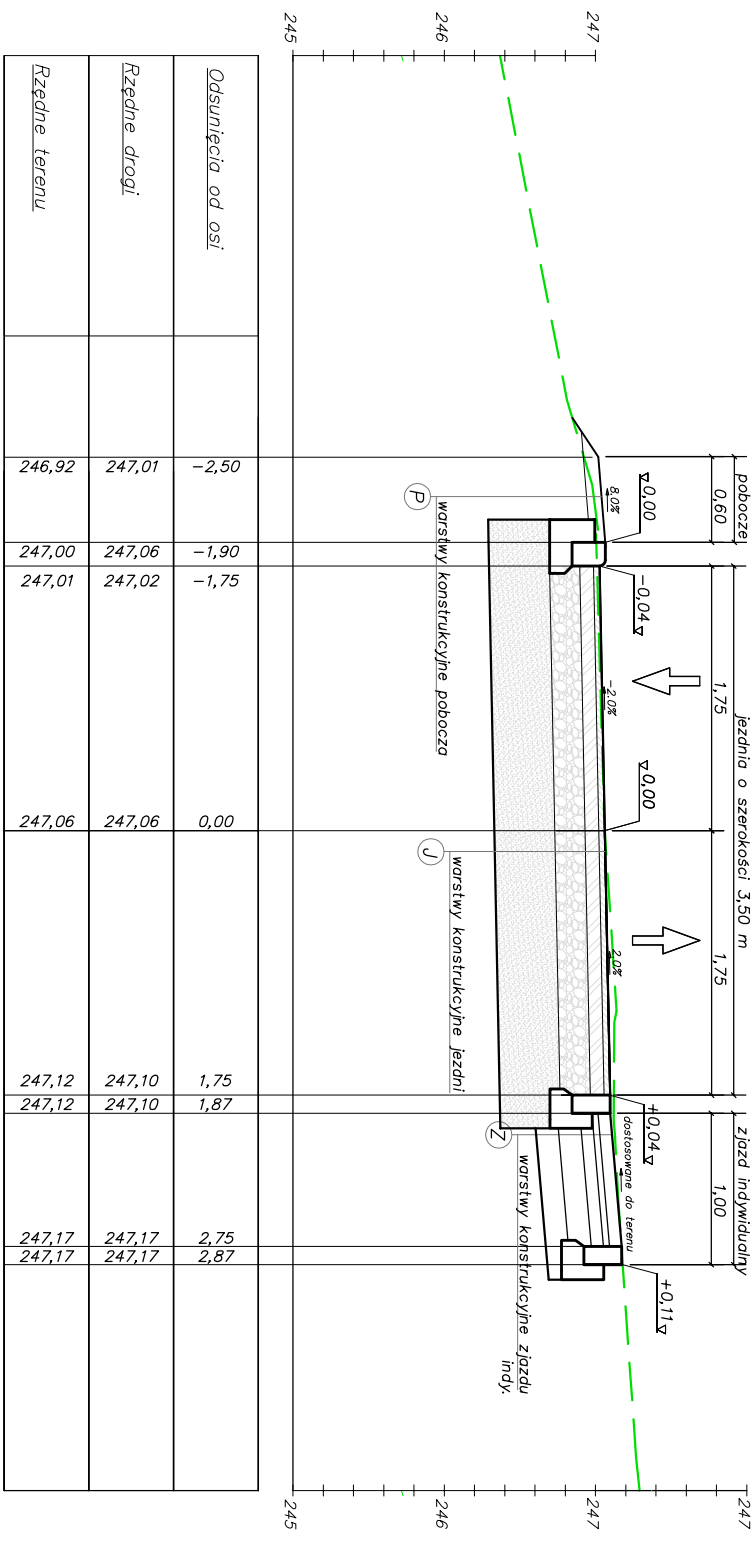

*Przekrój poprzeczny  
ulica Konopnickiej  
0+375.000*

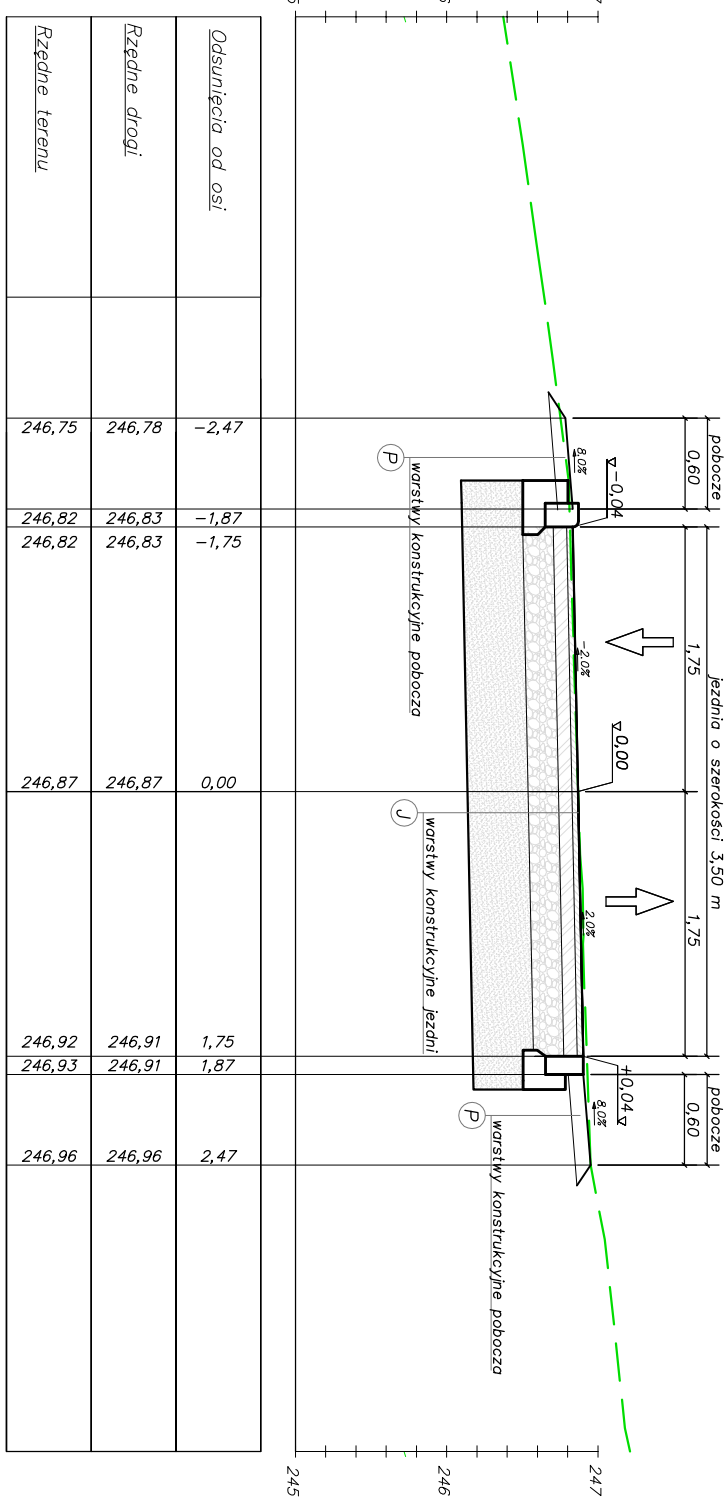

Przekrój poprzeczny  
ulica Konopnickiej  
0+384.000

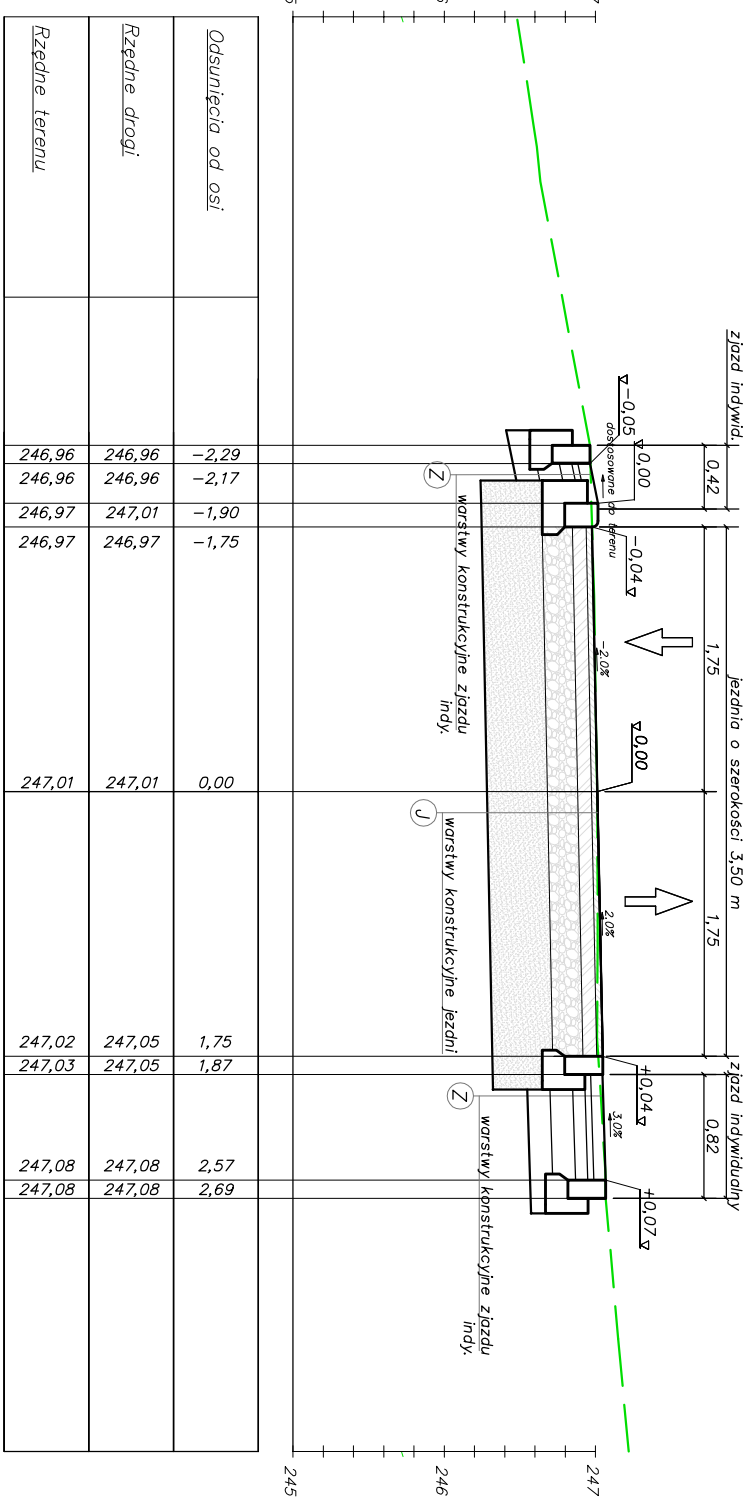

BPU "ALDA"s.c.; Hanna i Janusz Franciszek  
Wodzisław Śl.,  
ul. Skrzyszowska 39c

Temat: „Remont ul. Kopnickiej w Mszanie”

	Gmina Mszana
--	--------------

Rys.Nr

DROGOWA, INSTALACYJNA

Przekroje poprzeczne cz.6	
---------------------------	--

Skala:

upr. bud. SLK/4166/POOD/12

<i>Data:</i>
--------------

02.202