




Przekrój poprzeczny
ulica Kopernika
0+650.00

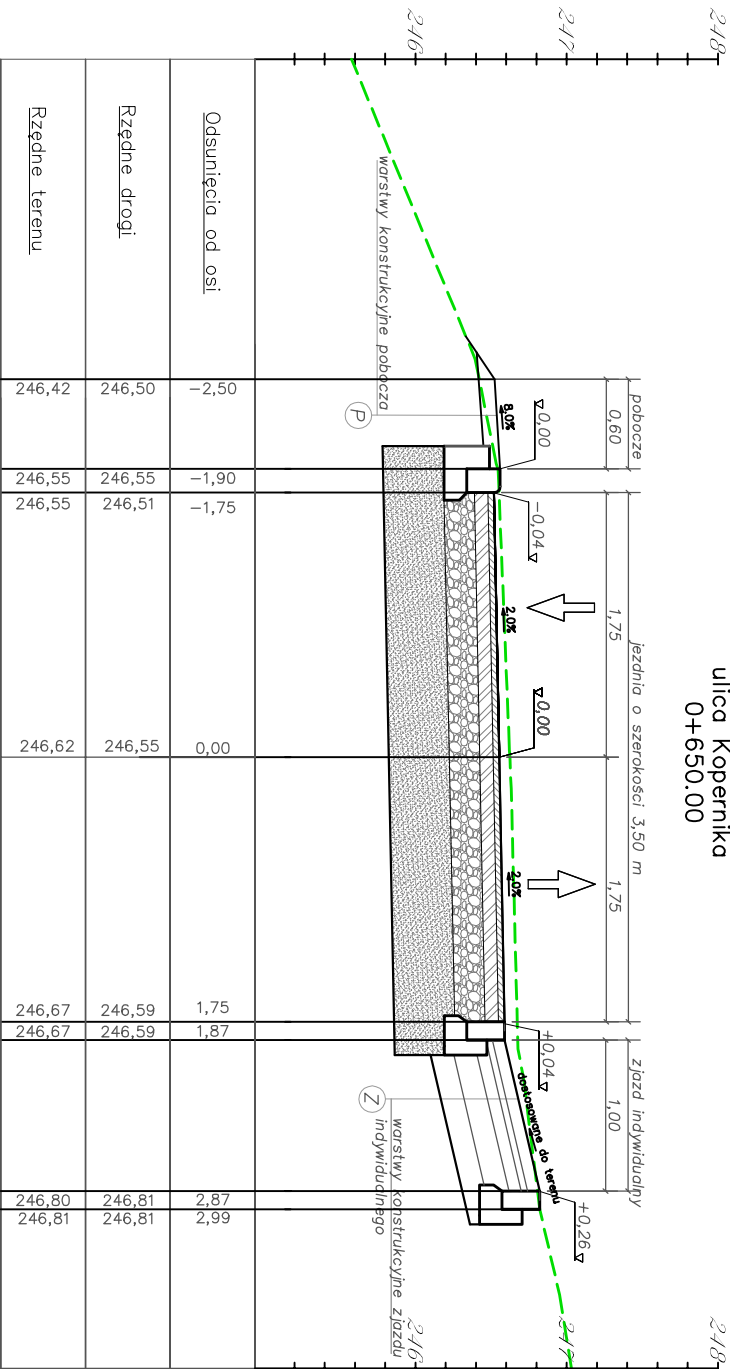


Przekrój poprzeczny
ulica Kopernika
0+700.00

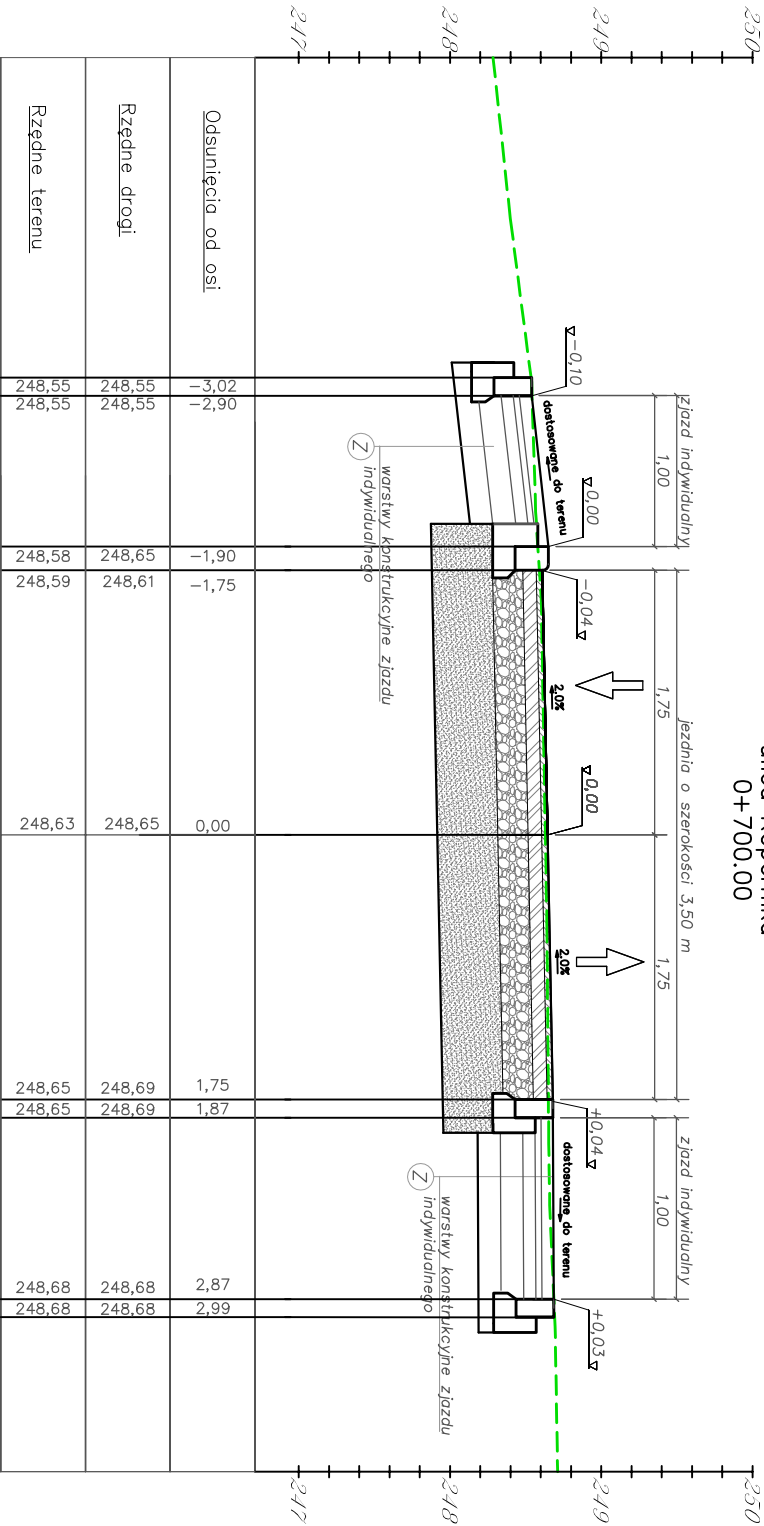

Przekrój poprzeczny
ulica Kopernika
0+675.00

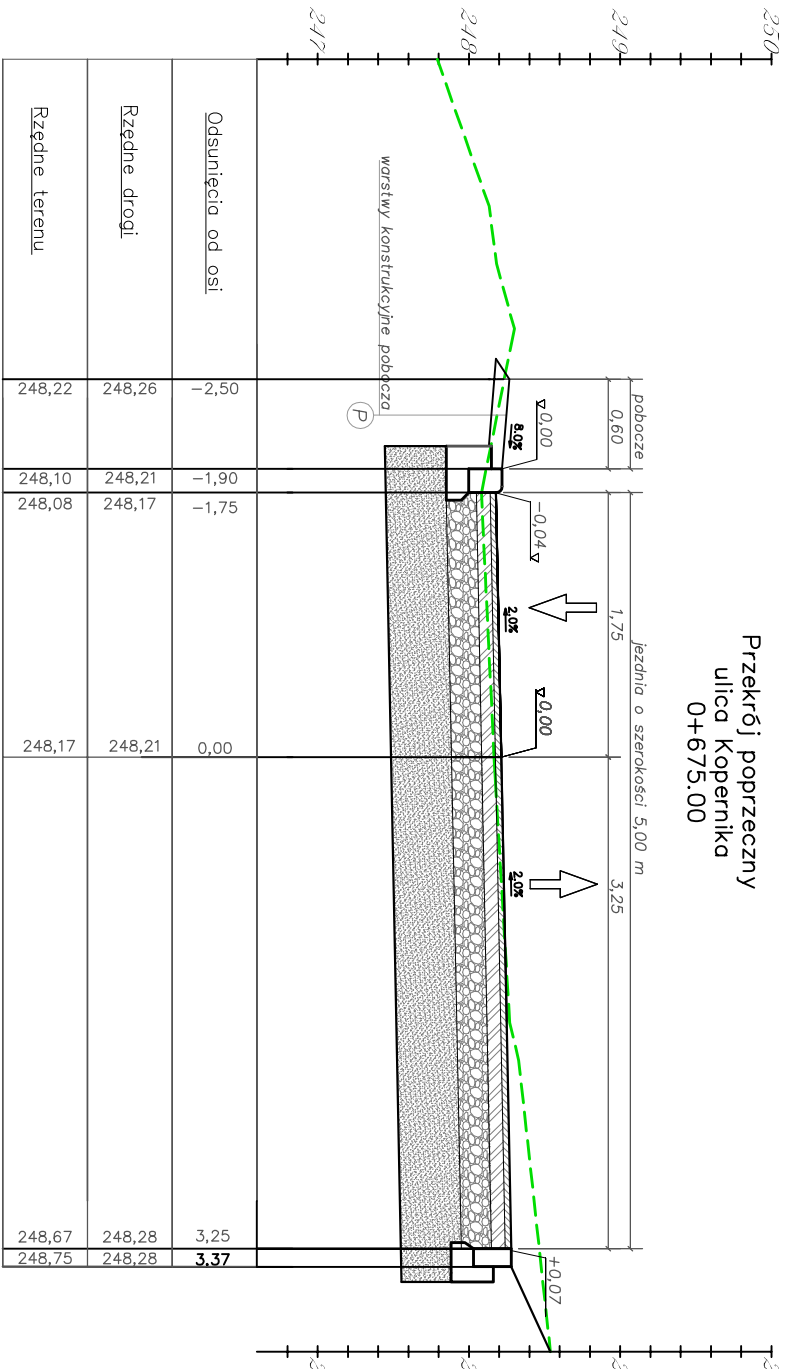

Przekrój poprzeczny
ulica Kopernika
0+725.00

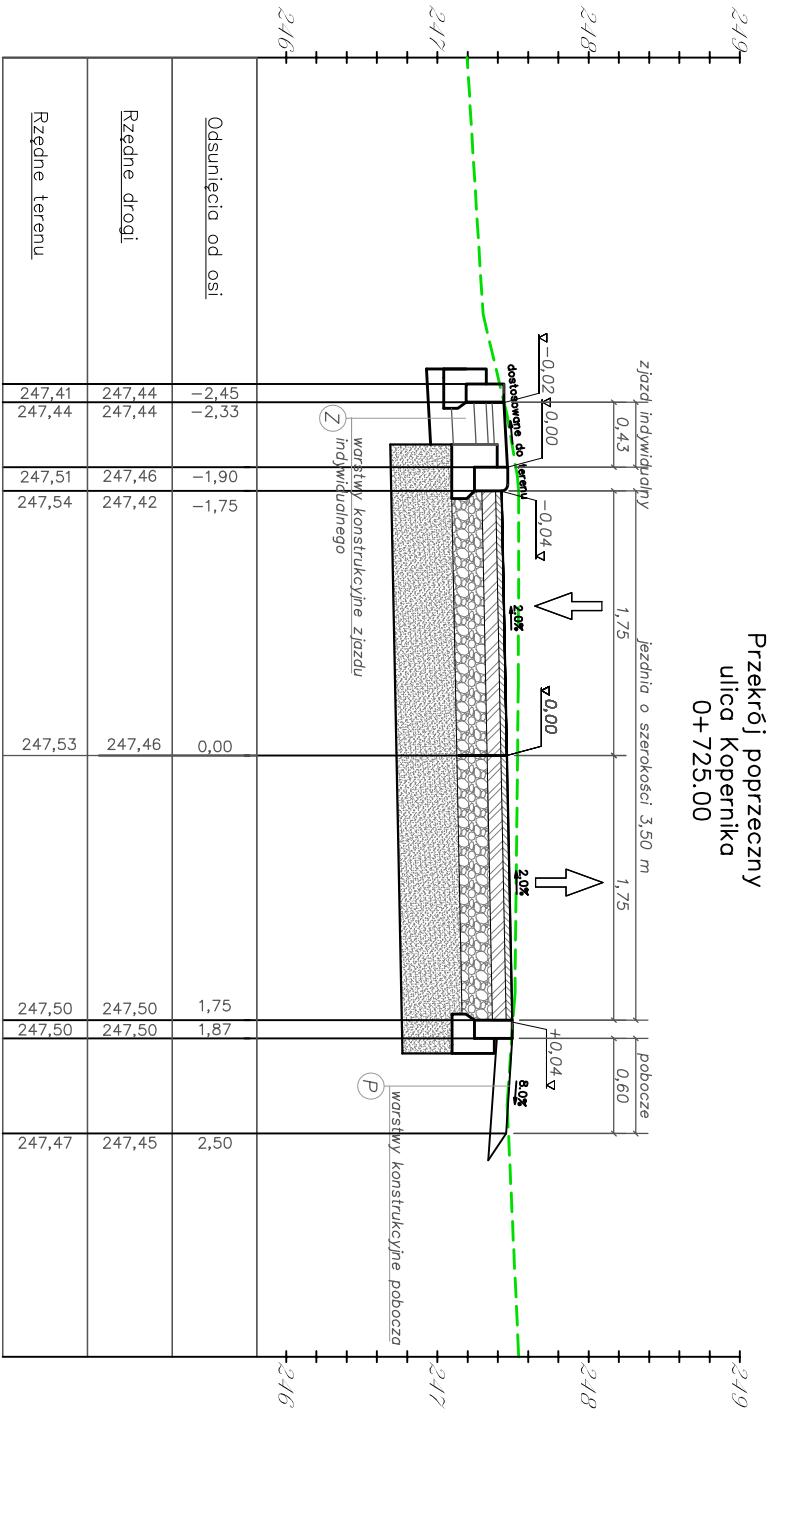

<div><div><div><div><div><div></div><div>ALDA</div></div></div><div><div></div><div>BPU "ALDA" s.c.; Hanna i Janusz Franiczek</div></div><div><div></div><div>Wodzisław Śl., ul. Skrzyszowska 39c</div></div></div></div></div>				Temat: „Remont ul. Kopernika w Mszanie”		Rys.Nr	
Inwestor: Gmina Mszana		Branża: DROGOWA, INSTALACYJNA		Rysunek: Przekroje poprzeczne cz.7		Skala: 1:50	
Projektant: mgr inż. Kinga Miao upr. bud. SLK/4166/POOD/12						Data: 01.2022	