




Przekrój typowy I-I
ulica Konopnickiej
(pobocze + mijanka + jezdnia + pobocze)

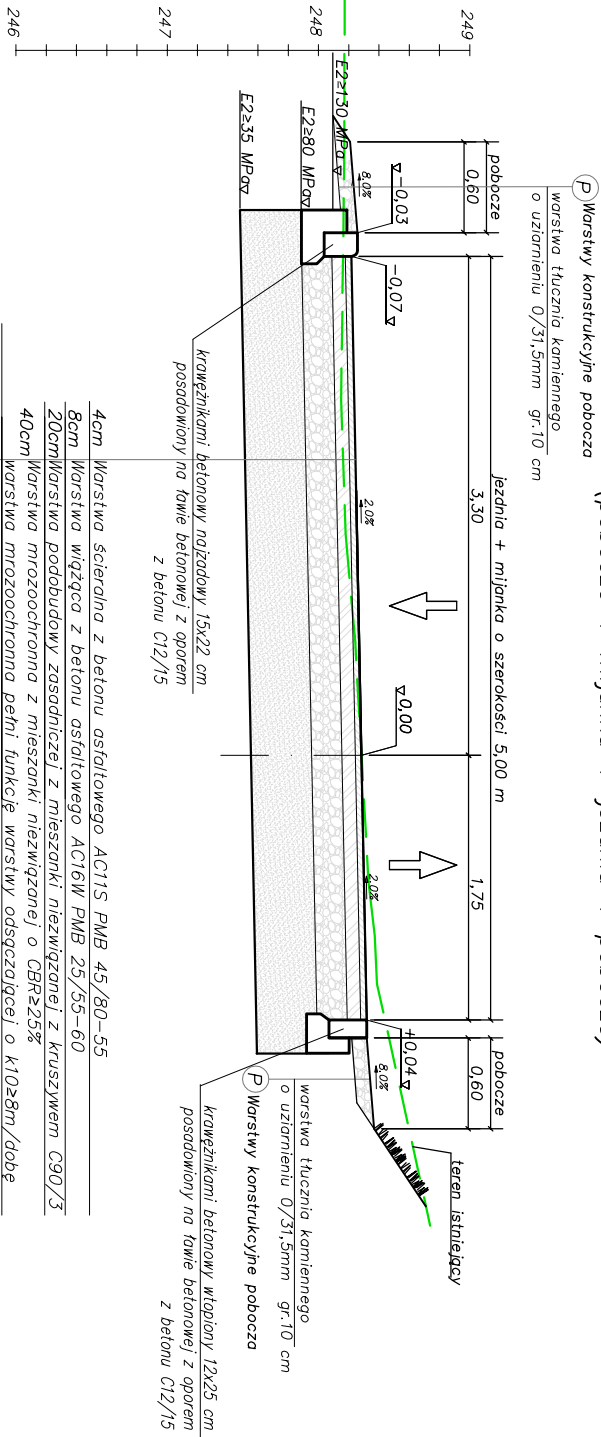


Przekrój typowy II-II
ulica Konopnickiej
(zjazd indywidualny + jezdnia + pobocze)

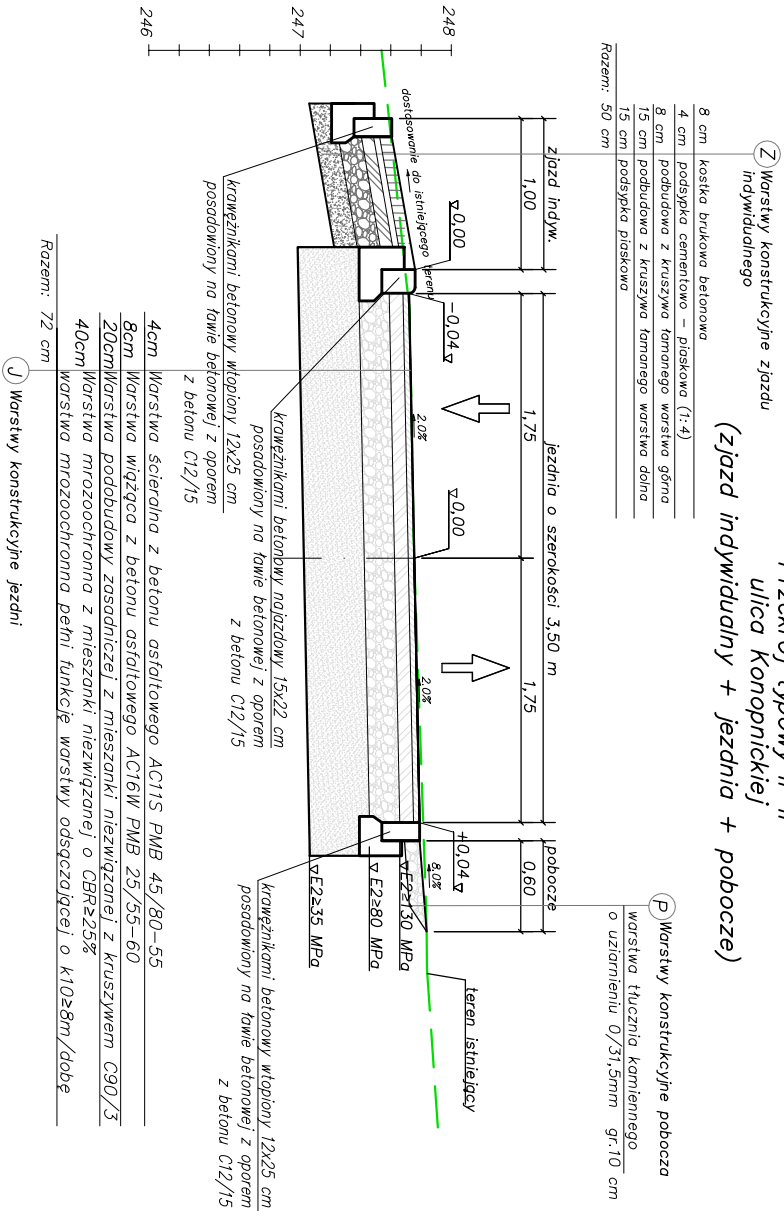

Przekrój typowy III-III
ulica Konopnickiej
(pobocze + jezdnia + pobocze)

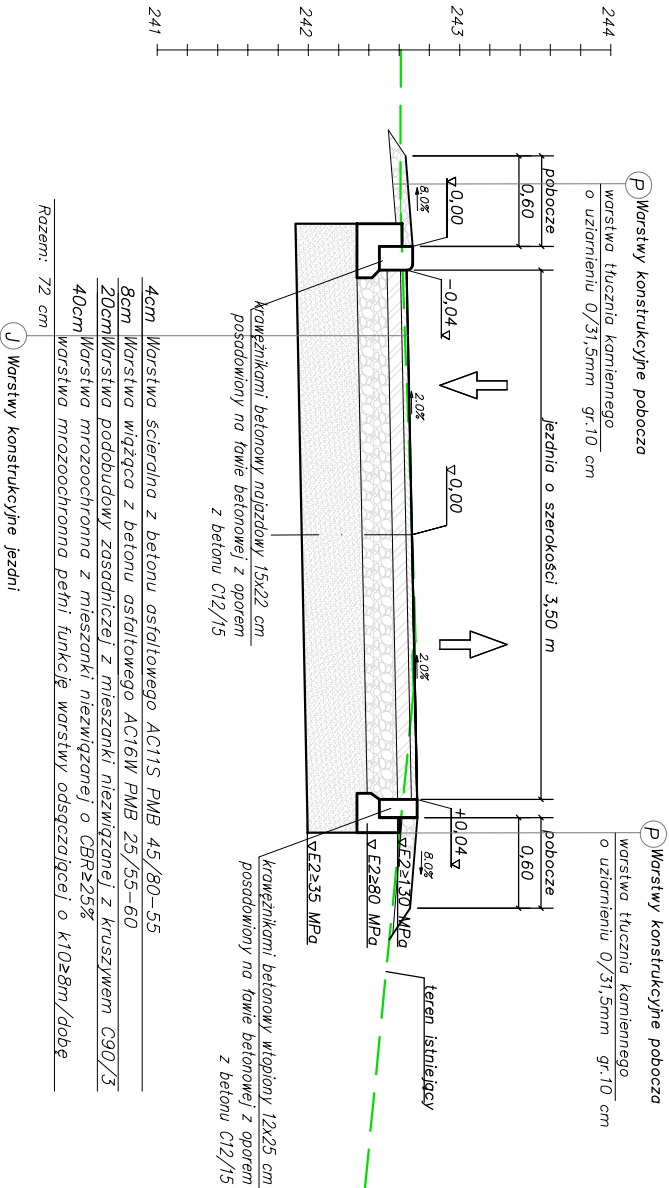

 ALDA		<u><i>BPU "ALDA" s.c.; Hanna i Janusz Frąniczek</i></u> <u><i>Wodzisław Śl.,</i></u> <u><i>ul. Skrzyszowska 39c</i></u>	
Temat:	<u><i>„Remont ul. Konopnickiej w Mszanie”</i></u>		
Inwestor:	Gmina Mszana	Rys. Nr	
Branża:	DROGOWA, INSTALACYJNA	Skala:	1:50
Rysunek:	Przekroje typowe	Data:	02.2022
Projektant:	mgr inż. Kinga Miaoś upr. bud. SLK/4166/POOD/12		