
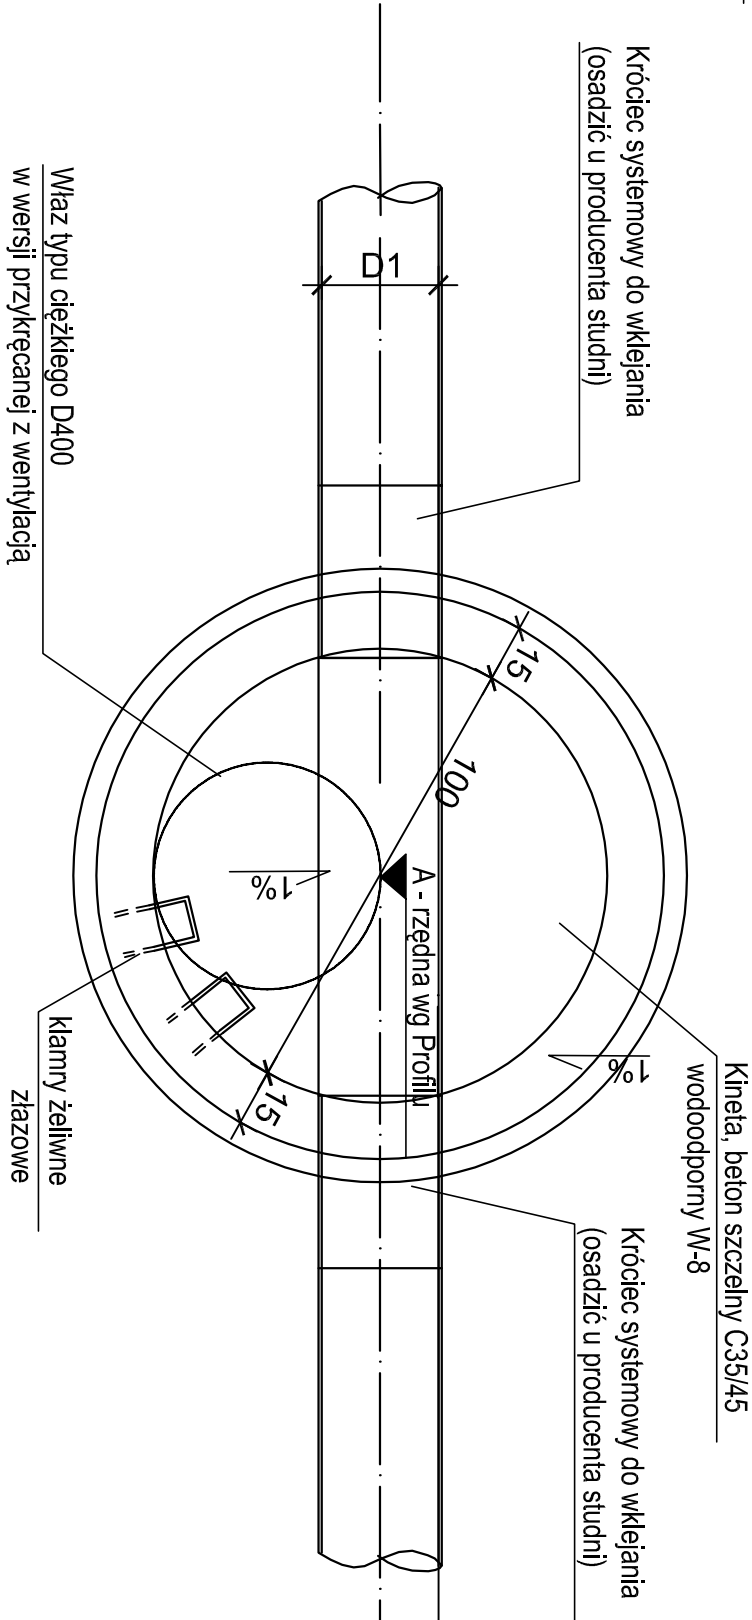


PRZEKRÓJ STUDNI REWIZYJNEJ

1:20

RZUT STUDNI REWIZYJNEJ

1:20

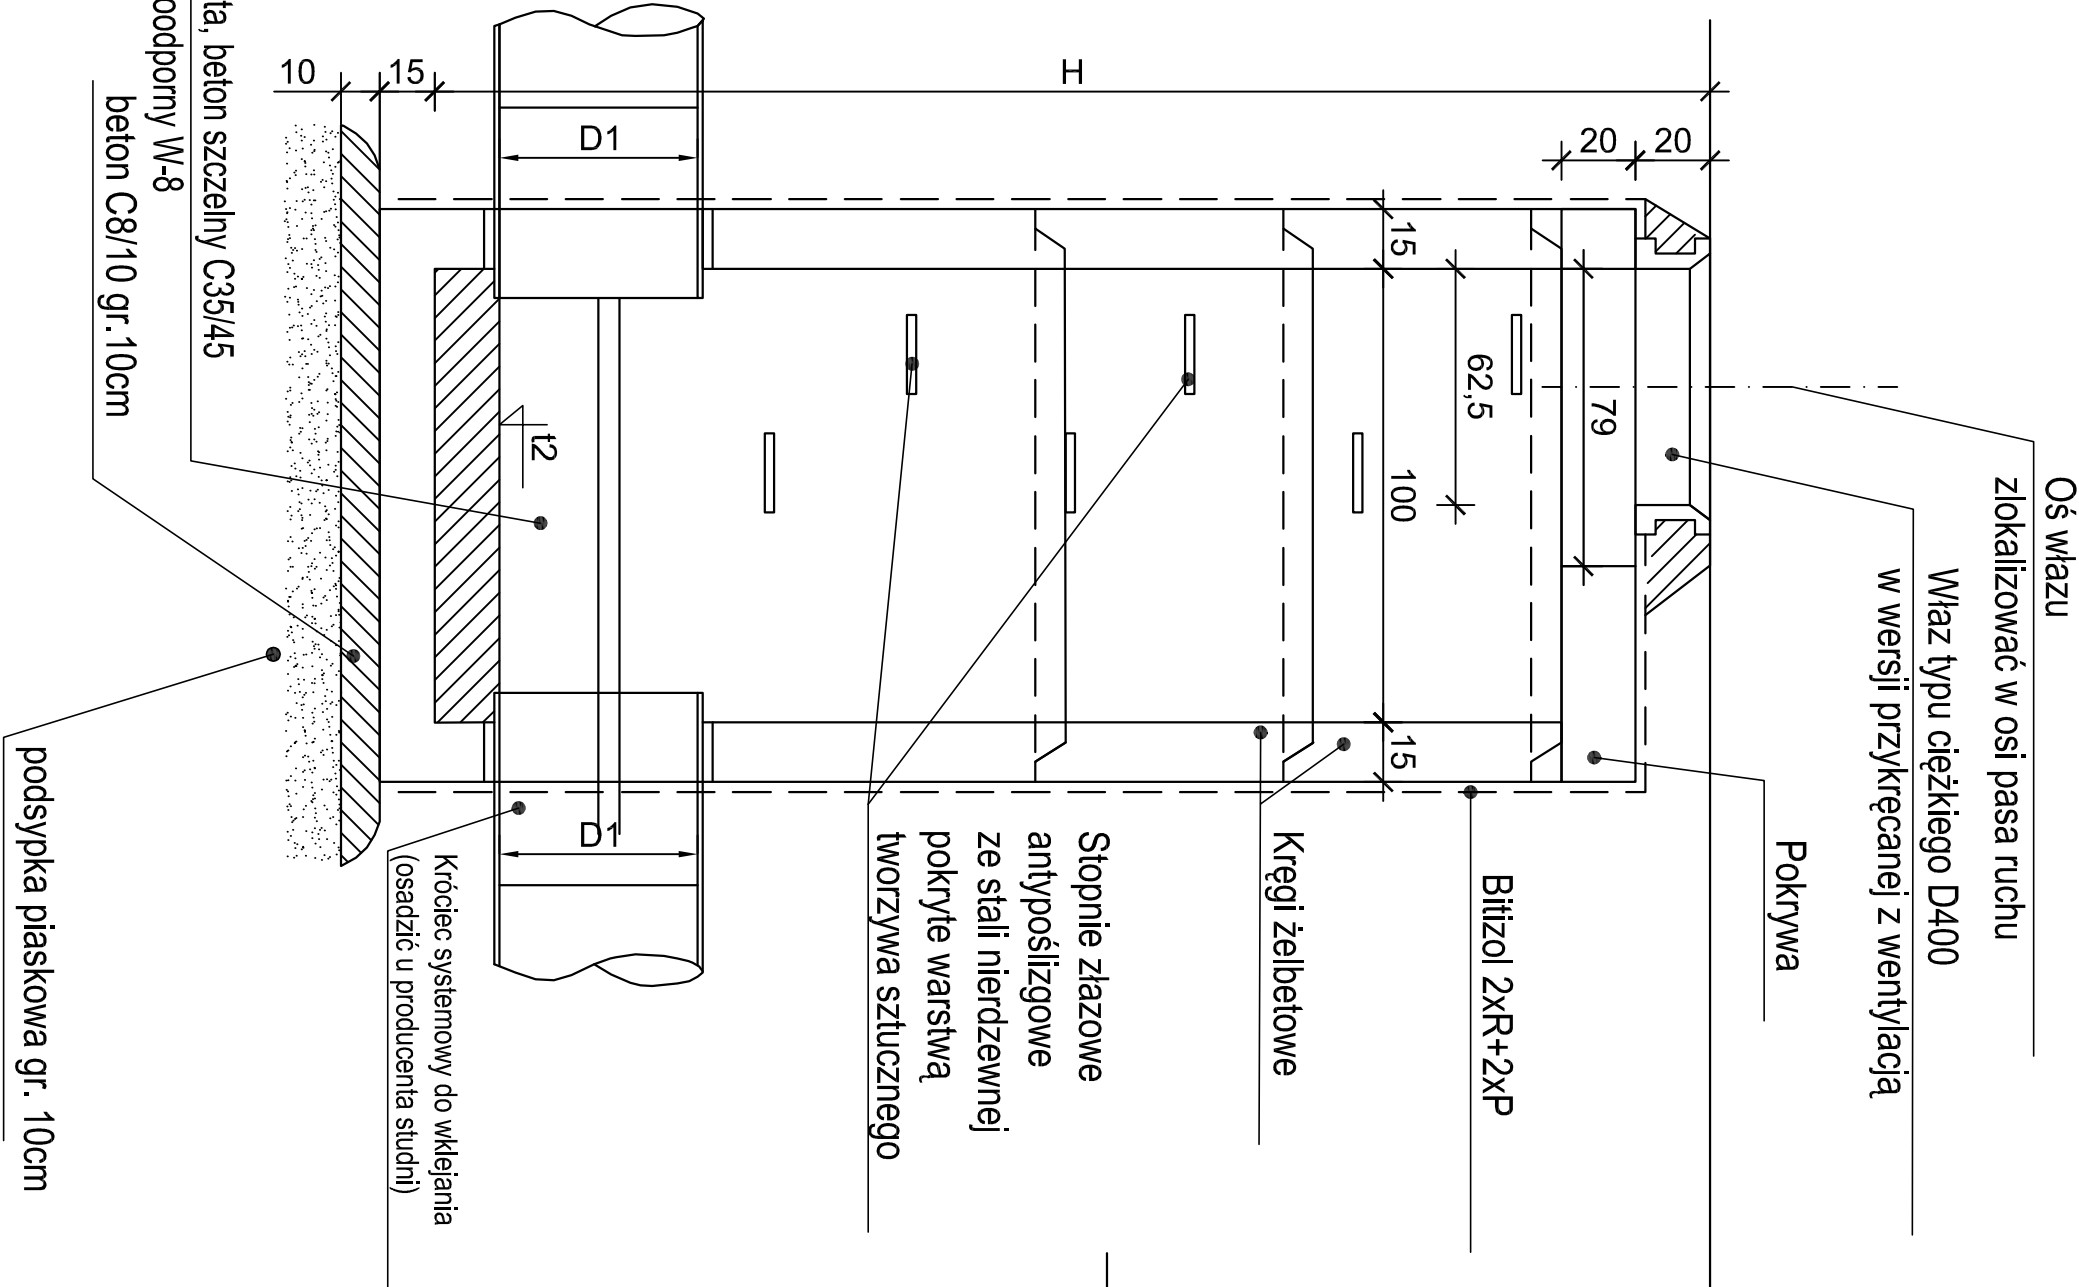

BETON studni: C35/45

Klasa ekspozycji: XF1

- Uwaga:
1. a, b, H wg Profilu
 2. Otwory wykonać u producenta studni
 3. W studniach lokalizowanych w jezdni oś wjazdu zlokalizowana ma być w osi pasa ruchu

ALDA		<i>BP</i> "ALDA"s.c.; Hanna i Janusz Franiczek	
ul. Skrzyszowska 39c		Wodzisław Śl.,	
„Remont ul. Mickiewicza w Mszanie_”		Gmina Mszana	
Inwestor:		Rys.Nr	
Branża:		DROGOWA, INSTALACYJNA	
Rysunek:		Schemat studni rewizyjnej	
Projektant:		mgr inż. Kinga Mias	
upr. bud. SLK/4166/P00D/12		Data:	
		02.2022	