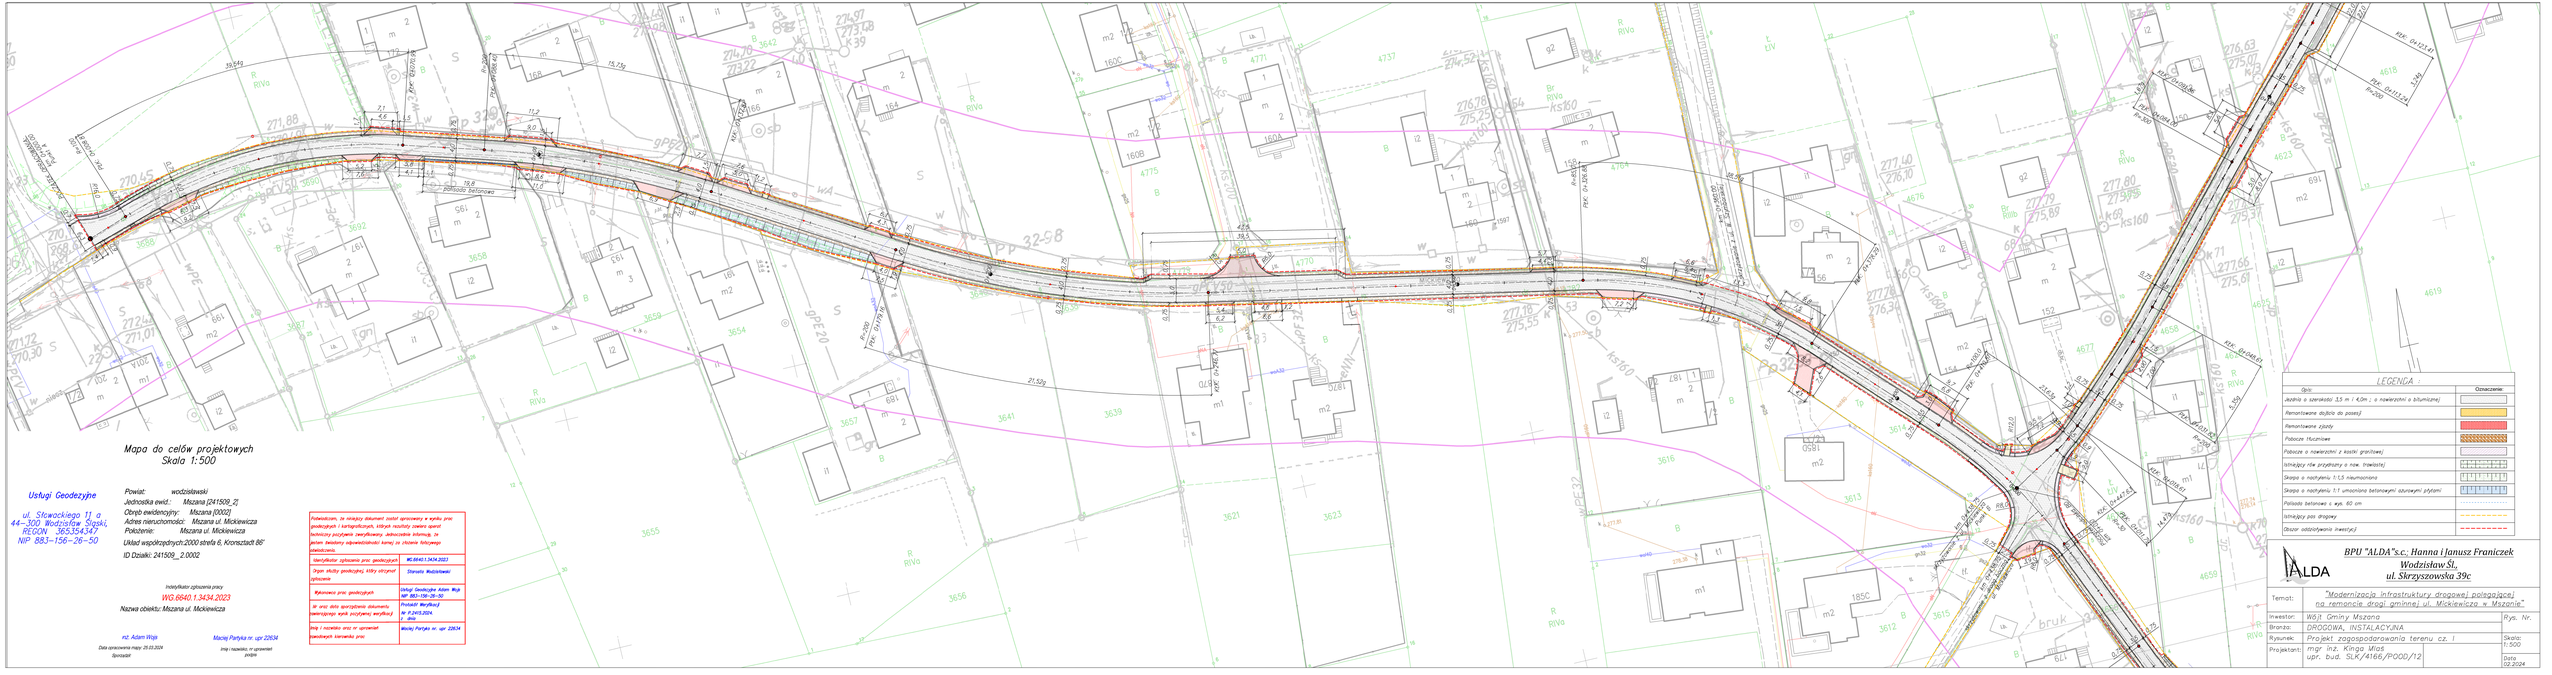

Mapa do celów projektowych
Skala 1:500

Usługi Geodezyjne
ul. Stowackiego 11 a
44–300 Wodzisław Śląski,
REGON 365354347
NIP 883–156–26–50

Powiat: wodzisławski
Jednostka ewid.: Mszana [241509_2]
Obręb ewidencyjny: Mszana [0002]
Adres nieruchomości: Mszana ul. Mickiewicza
Położenie: Mszana ul. Mickiewicza
Układ współrzędnych:2000 strefa 6, Kronsztadt 86'
ID Działki: 241509_2.0002

Inżynierski numer zgłoszenia pracy
WG.6640.1.3434.2023
Nazwa obiektu: Mszana ul. Mickiewicza

mż Adam Woja
Data opracowania mapy: 25.03.2024
Sporządził

Maciej Partyka nr. upr 22634
imię i nazwisko, nr uprawnień projekt

Potwierdzam, że niniejszy dokument został opracowany w wyniku prac geodezyjnych i kartograficznych, których wyniki spełniają zawarte zgodnie z technicznymi przyjętymi zweryfikowany. Jednocześnie informuję, że jestem świadomy odpowiedzialności karnej za złożenie fałszywego oświadczenia.

Identyfikator zgłoszenia prac geodezyjnych	WG.6640.1.3434.2023
Organ służby geodezyjnej, który otrzymał zgłoszenie	Starosta Wodzisławski
Wykonawca prac geodezyjnych	Usługi Geodezyjne Adam Woja NIP 883–156–26–50
Nr oraz data sporządzenia dokumentu zawierającego wynik pozyskanej weryfikacji	Protokół Weryfikacji Nr P.2410.2024. z dnia
Imię i nazwisko oraz nr uprawnień zawodowych kierownika prac	Maciej Partyka nr. upr 22634

LEGENDA :

Opis	Oznaczenie:
Jezdnia o szerokości 3,5 m i 4,0m ; o nawierzchni z bitumicznej	
Remontowane dojścia do posesji	
Remontowane zjazdy	
Pobocze tłuczniowe	
Pobocze o nawierzchni z kostki granitowej	
Istniejący rów przydrożny o now. trawiastej	
Skarpa o nachyleniu 1:1,5 nieumocniona	
Skarpa o nachyleniu 1:1 umocniona betonowymi ażurowymi płytami	
Palisada betonowa c wys. 60 cm	
Istniejący pas drogowy	
Obszar oddziaływania inwestycji	

BPU "ALDA"s.c; Hanna i Janusz Franiczek
Wodzisław Śl.,
ul. Skrzyszowska 39c

Temat:	"Modernizacja infrastruktury drogowej polegającej na remoncie drogi gminnej ul. Mickiewicza w Mszanie"
Inwestor:	Wójt Gminy Mszana — Rys. Nr.
Branża:	DROGOWA, INSTALACYJNA
Rysunek:	Projekt zagospodarowania terenu cz. I — Skala: 1:500
Projektant:	mgr inż. Kinga Miś, upr. bud. SLK/4166/POOD/12 — Data: 02.2024