Wykres profili - Mickiewicza BD

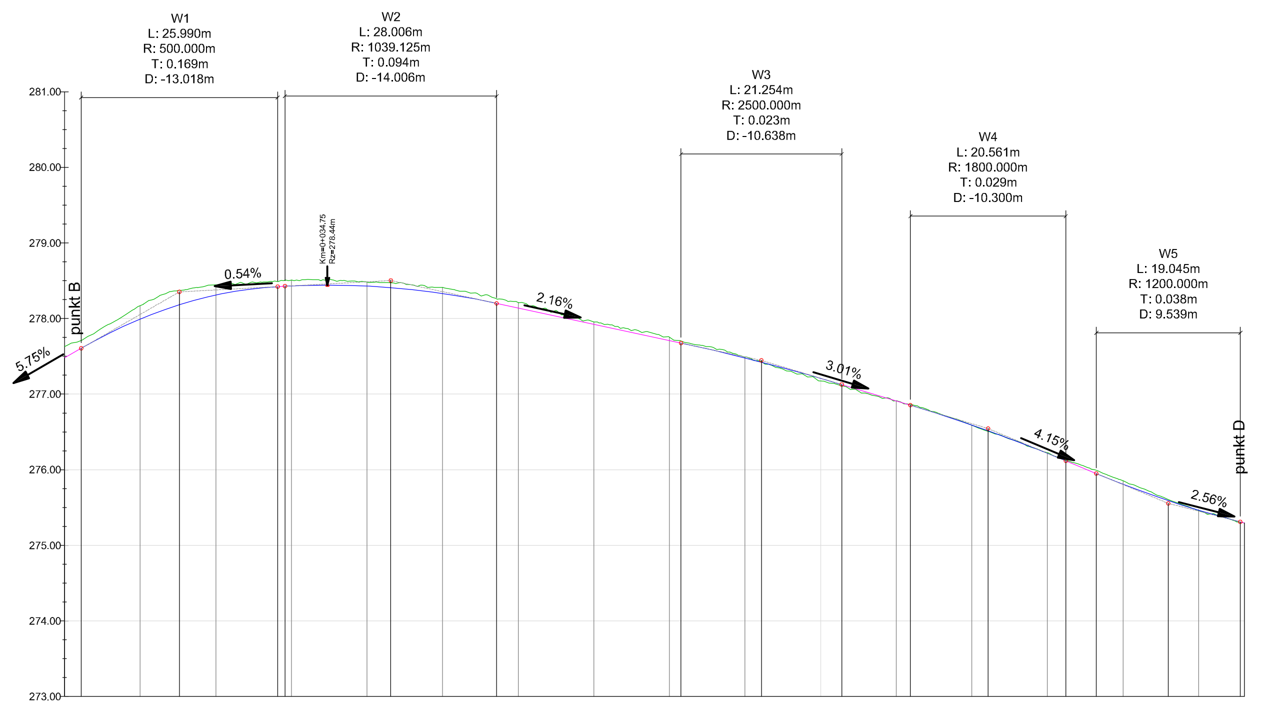

POZIOM ODNIESIENIA

Kilometraż	Odległości	Różnice rzędnych	Rzędne istniejące	Rzędne niwelety
0+000	00.00	-0.15	277.63	277.48
	02.19	-0.11	277.71	277.61
	10.00	-0.18	278.17	277.99
	15.17	-0.19	278.37	278.18
	20.00	-0.14	278.45	278.31
	28.18	-0.07	278.49	278.42
	29.14	-0.08	278.51	278.43
	30.00	-0.08	278.51	278.43
	40.00	-0.05	278.48	278.43
	43.14	-0.06	278.47	278.41
	50.00	-0.08	278.41	278.33
	57.15	-0.06	278.26	278.20
	60.00	-0.07	278.21	278.14
	70.00	-0.03	277.95	277.92
	80.00	-0.05	277.75	277.71
	81.53	-0.03	277.70	277.68
	90.00	-0.01	277.49	277.48
	92.16	-0.01	277.43	277.42
0+100	00.00	0.04	277.17	277.21
	02.79	0.02	277.11	277.13
	10.00	0.00	276.91	276.91
	11.87	-0.01	276.86	276.85
	20.00	0.00	276.59	276.59
	22.15	0.01	276.51	276.52
	30.00	-0.01	276.22	276.22
	32.43	-0.01	276.12	276.12
	36.47	-0.04	275.99	275.95
	40.00	-0.05	275.85	275.81
	45.99	-0.01	275.61	275.59
	50.00	0.01	275.46	275.46
	55.51	0.01	275.30	275.31
0+156	56.05	0.00	275.30	275.30

Elementy niwelety: L=2.19m i=5.75%; R=500.00m L=25.99m; L=0.96m i=0.54%; R=1039.13m L=28.01m; L=24.39m i=-2.16%; R=2500.00m L=21.25m; L=9.08m i=-3.01%; R=1800.00m L=20.56m; L=4.04m i=-4.15%; R=1200.00m L=19.05m; L=0.54m i=-2.56%

Elementy trasy: PROSTA L=11.79m; ŁUK POZIOMY R=30.00m L=6.82m; PROSTA L=13.21m; ŁUK POZIOMY R=200.00m L=16.80m; PROSTA L=35.38m; ŁUK POZIOMY R=300.00m L=7.87m; PROSTA L=21.37m; ŁUK POZIOMY R=200.00m L=10.18m; PROSTA L=12.10m; ŁUK POZIOMY R=50.00m L=17.66m; PROSTA L=2.88m

ALDA

BPU "ALDA"s.c.; Hanna i Janusz Franiczek
Wodzisław Śl.,
ul. Skrzyszowska 39c

Temat:	"Modernizacja infrastruktury drogowej polegającej na remoncie drogi gminnej ul. Mickiewicza w Połomi"	
Inwestor:	Wójt Gminy Mszana	Rys. Nr
Branża:	DROGOWA, INSTALACYJNA	
Rysunek:	Profil podłużny drogi–odc. BD	Skala: 1:100/1000
Projektant:	mgr inż. Kinga Mlaś upr. bud. SLK/4166/POOD/12	Data 02.2024