




Przekroje poprzeczne odc.ABC  
km 0+179,0

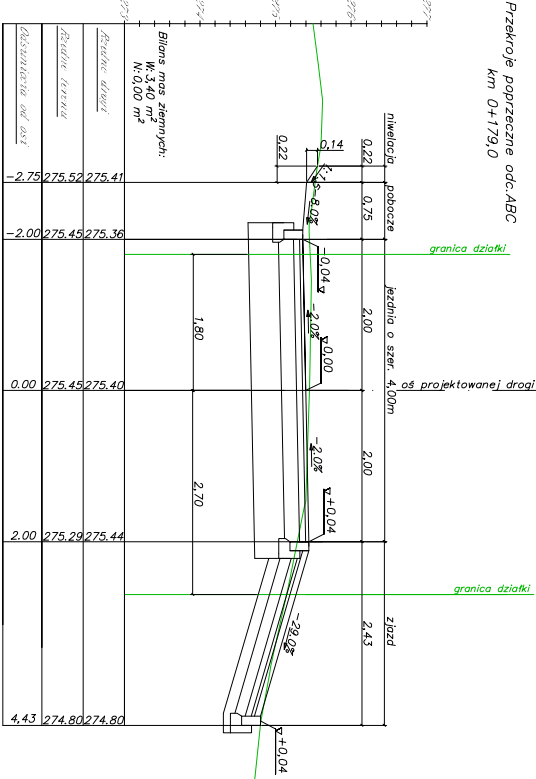


Przekroje poprzeczne odc.ABC  
km 0+200

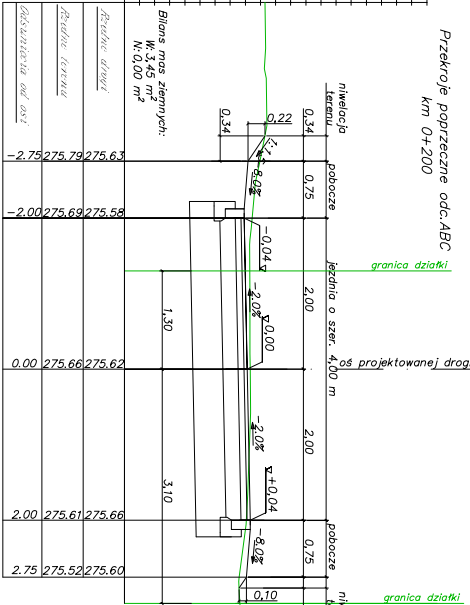


Przekroje poprzeczne odc.ABC  
km 0+225

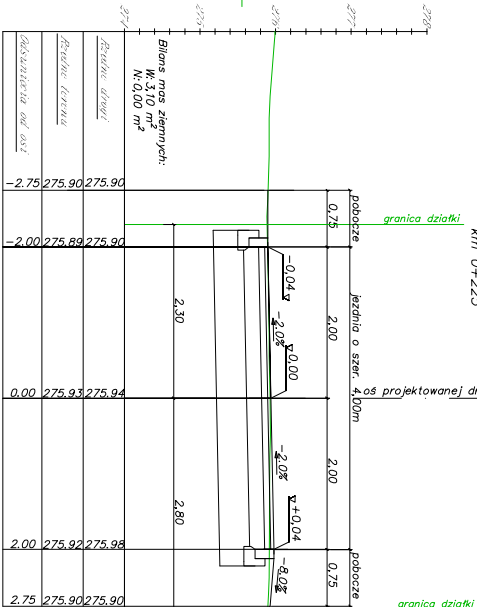


Przekroje poprzeczne odc.ABC  
km 0+250

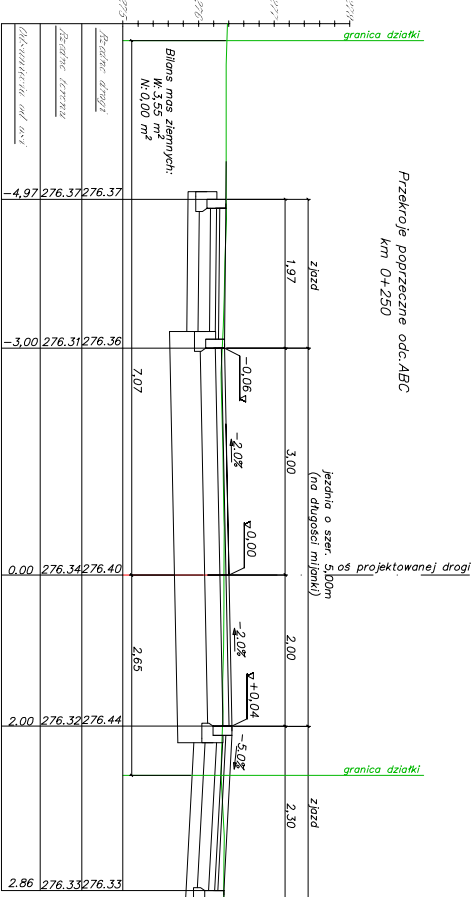


Przekroje poprzeczne odc.ABC  
km 0+275,0

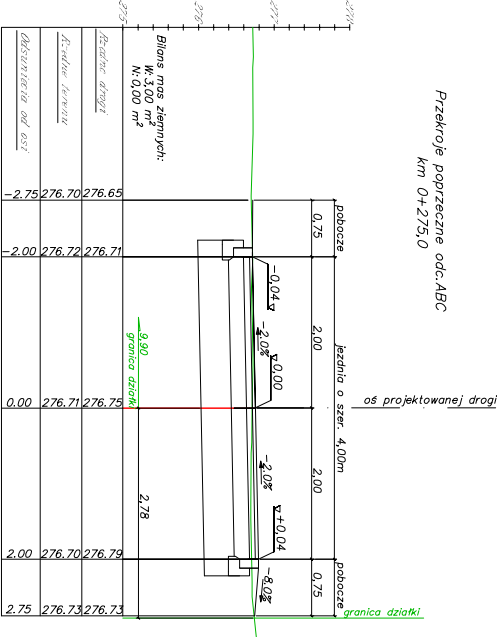


Przekroje poprzeczne odc.ABC  
km 0+300,0

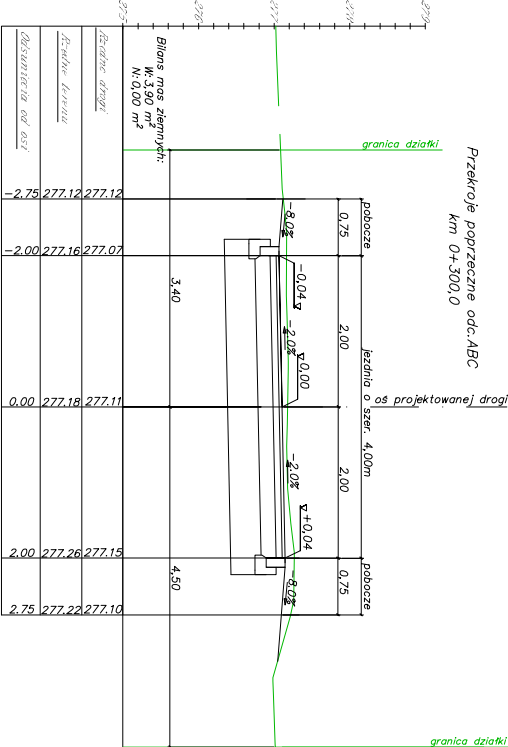

Przekroje poprzeczne odc.ABC  
km 0+325,0

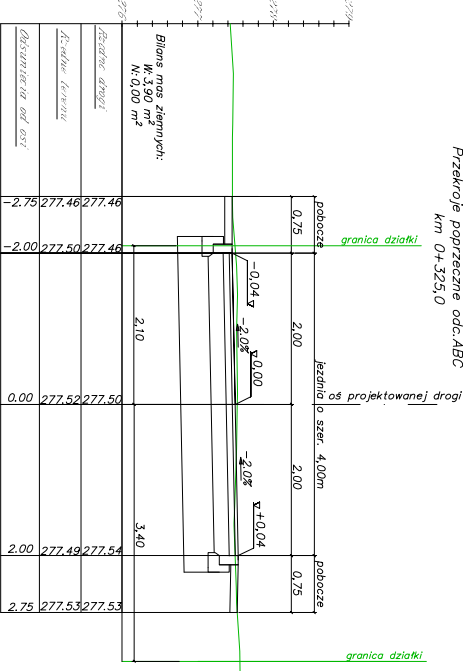

Przekroje poprzeczne odc.ABC  
km 0+350,0

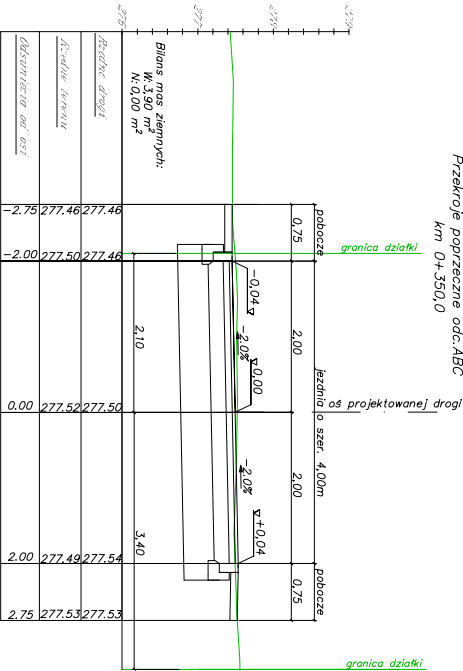

BPU "ALDA" s.c.; Hanna i Janusz Franiczek  
Wodzisław Śl.,  
ul. Strzyszowska 39c

Temat: "Modernizacja infrastruktury drogowej polegającej na

remontach dróg gminnej ul. Mickiewicza w Mszanie"

Investor: Wójt Gminy Mszana

Brano: DROGOWA, INSTALACYJNA

Rysunek: Przekroje poprzeczne – 5

Projektant: mgr inż. Kinga Miś

upr. bud. SLK/4166/P000/12

skala: 1:100

Data: 04.2024