

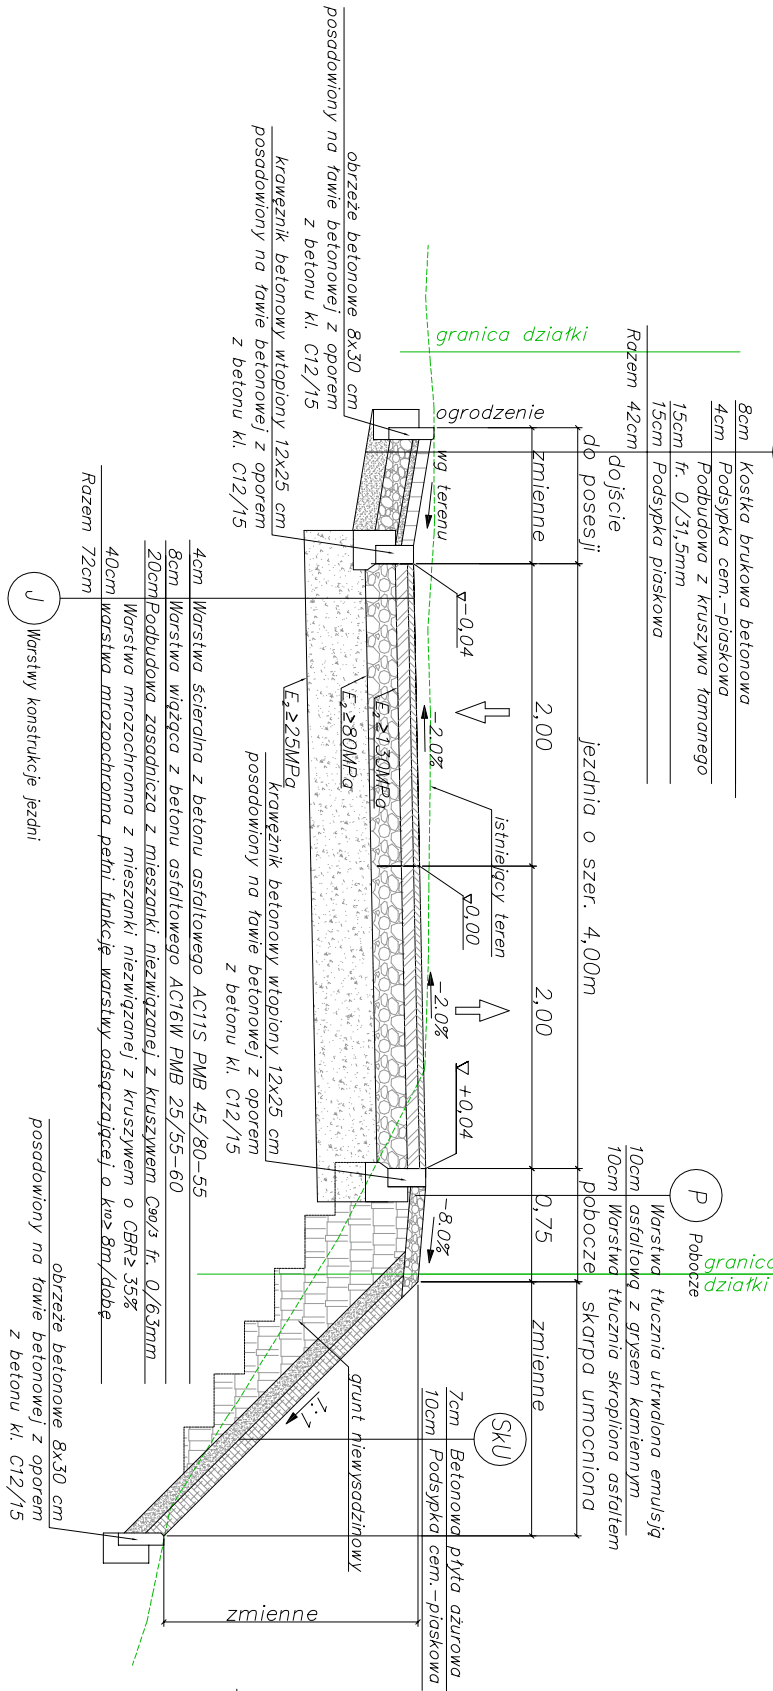


D dojsćie do posesji + jezdnia + pobocze + skarpa umocniona

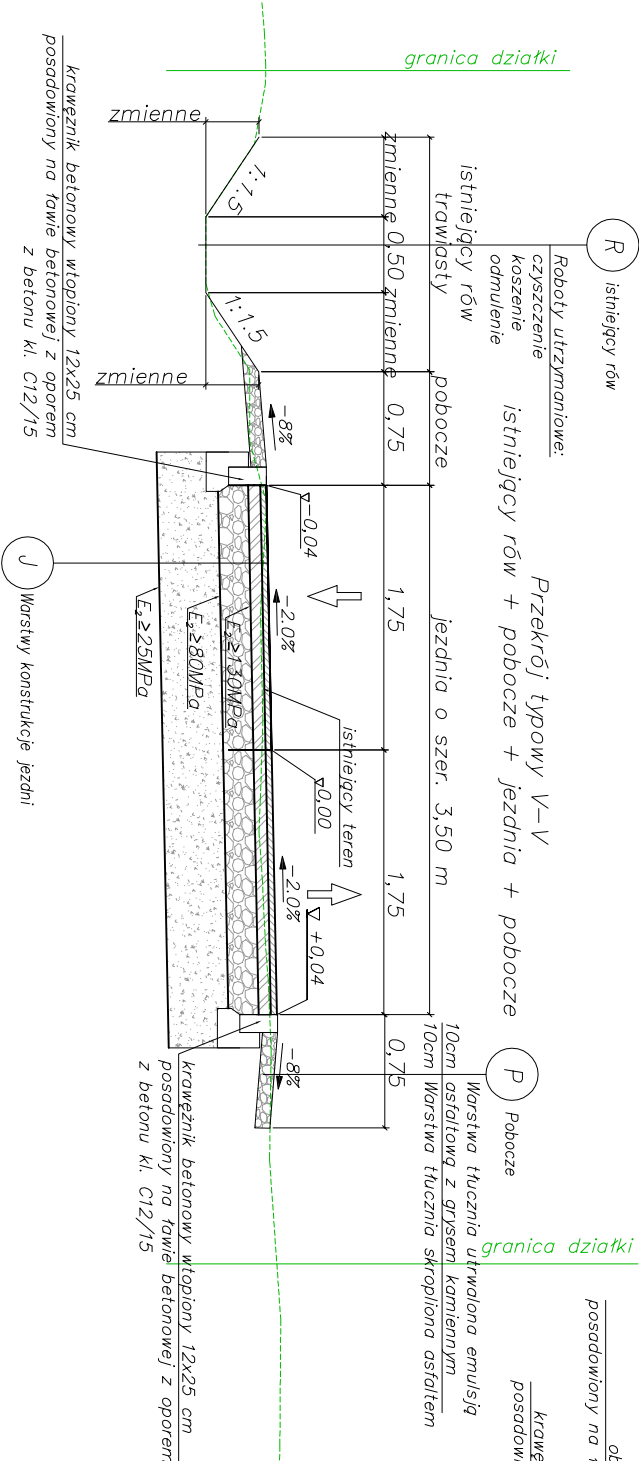

Przekrój typowy IV-IV
pobocze granitowe + jezdnia + pobocze granitowe
(w strefie skrzyżowań)

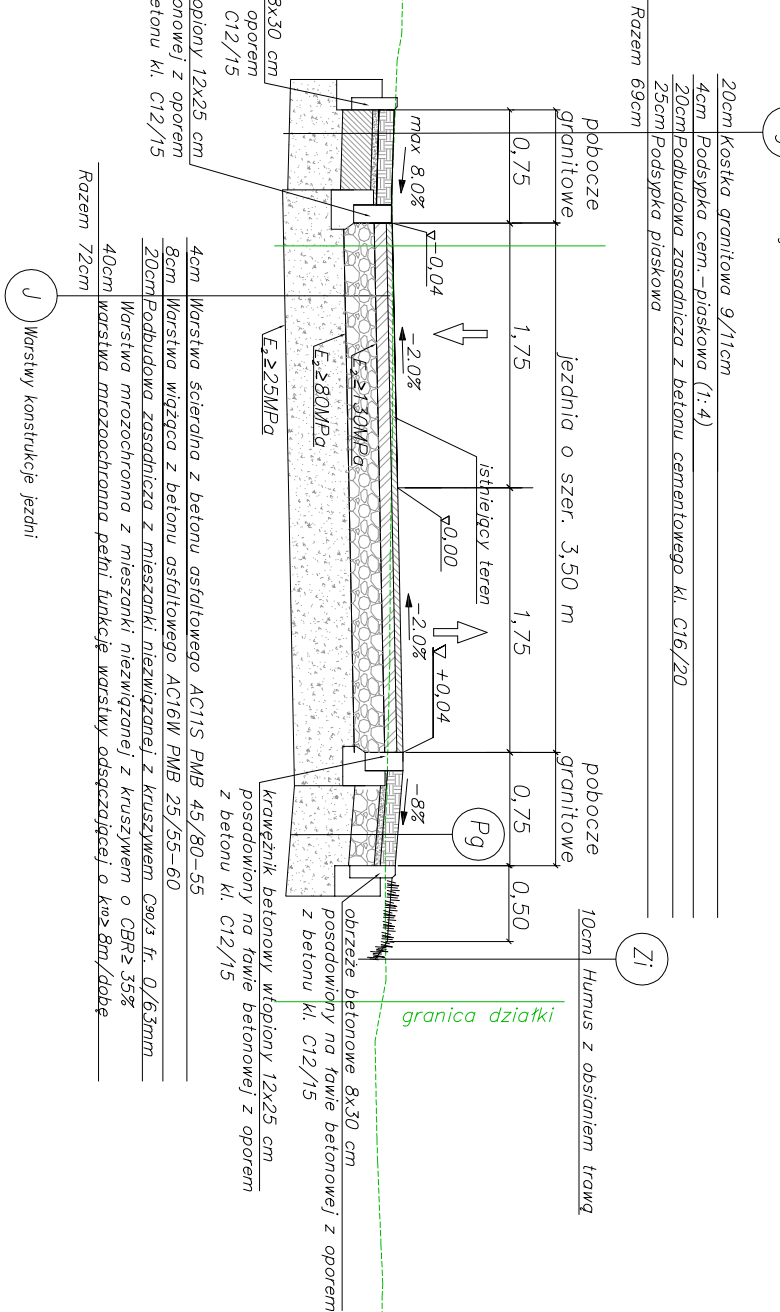

Temat:		"Modernizacja infrastruktury drogowej polegającej na remoncie drogi gminnej ul. Mickiewicza w Mszanie"	
Inwestor:		Wójt Gminy Mszana	
Branża:		DROGOWA, INSTALACYJNA	
Rysunek:		Przekroje typowe – 2	
Projektant:		mgr inż. Kinga Maś	
upr. bud. SLK/4166/P00D/12		Data:	
		04.2024	

ALDA

BPU "ALDA" s.c., Hanna i Janusz Franciszek

Modułowa śl.,
ul. Skrzyszowska 39c

UWAGA:
Należy wykonać wymiarowanie gruntów ograniczonych
zalegających na długości remontowanego odcinka:
– od km 0+220 do km 0+38 – do głębokości 1,0m
poniżej p.p.t. (30 cm poniżej spodu projektowanych
warstw konstrukcji)
– od km 0+600 do km 0+673 – do głębokości 0,8m
poniżej p.p.t. (10 cm poniżej spodu projektowanych
warstw konstrukcji)