




Przekroje poprzeczne odc.ABC
km 0+179,0

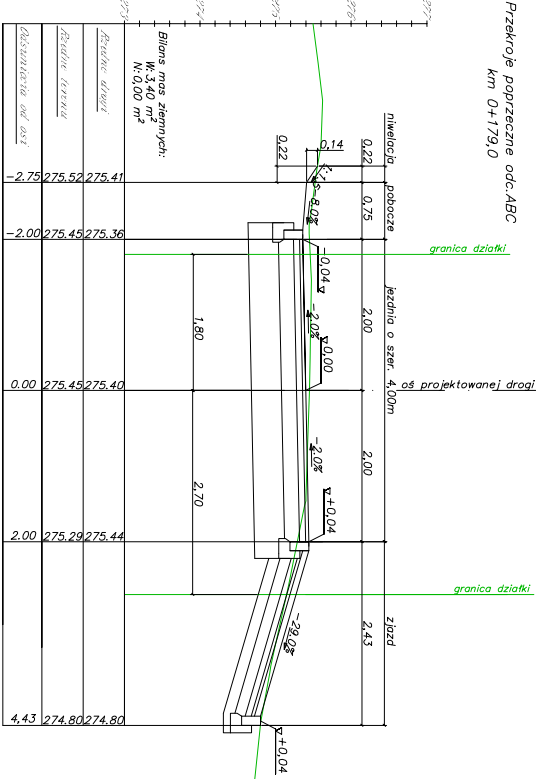


Przekroje poprzeczne odc.ABC
km 0+200

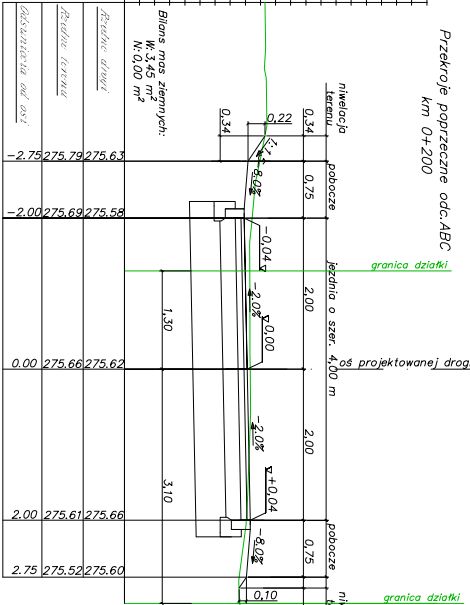


Przekroje poprzeczne odc.ABC
km 0+225

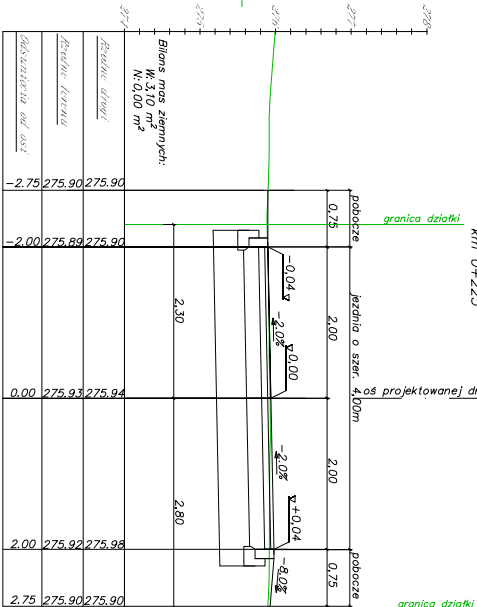


Przekroje poprzeczne odc.ABC
km 0+250

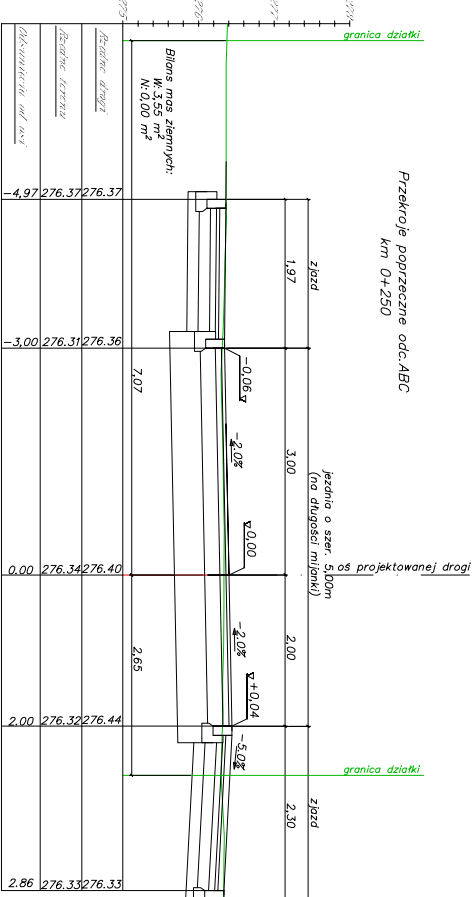


Przekroje poprzeczne odc.ABC
km 0+275,0

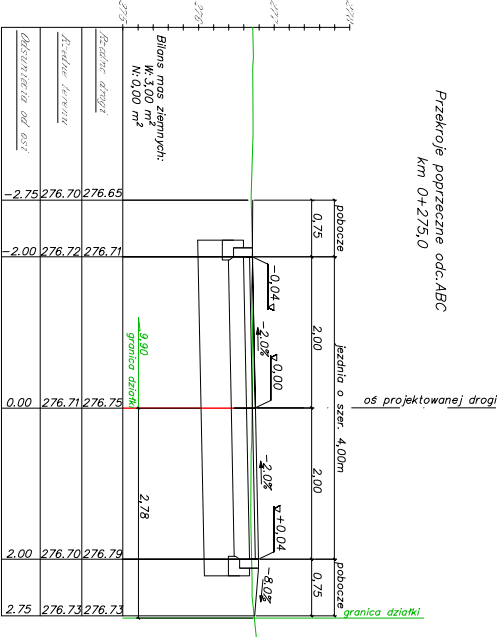


Przekroje poprzeczne odc.ABC
km 0+300,0

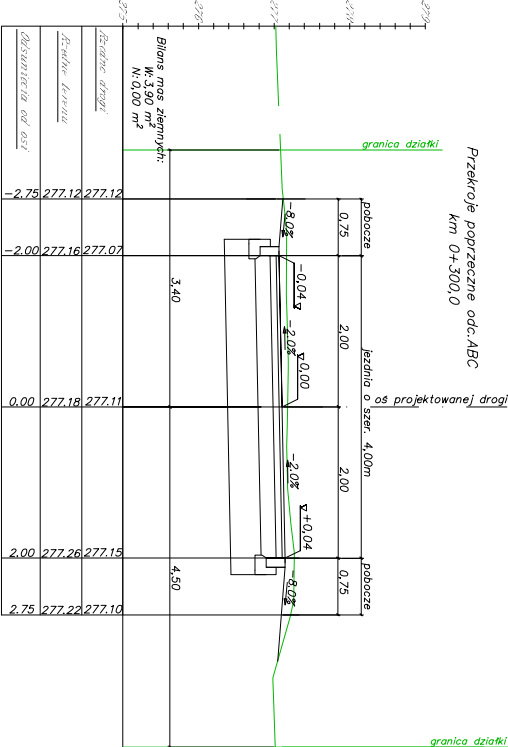

Przekroje poprzeczne odc.ABC
km 0+325,0

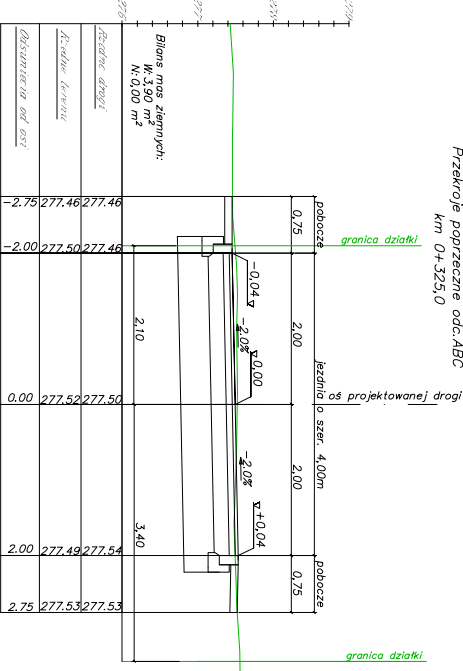

Przekroje poprzeczne odc.ABC
km 0+350,0

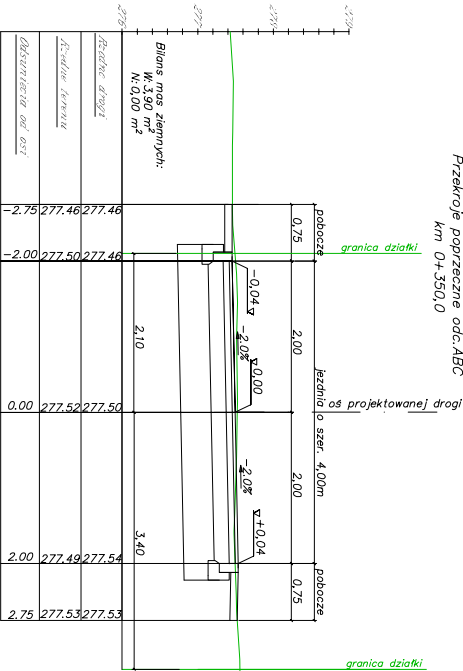

BPU "ALDA" s.c.; Hanna i Janusz Franiczek
Wodzisław Śl.,
ul. Strzyszowska 39c

Temat:

"Modernizacja infrastruktury drogowej polegającej na remoncie drogi gminnej ul. Mickiewicza w Mszanie"

Inwestor:

Wójt Gminy Mszana

Rys.Nr

Brano:

DROGOWA, INSTALACYJNA

Rysunek:

Przekroje poprzeczne – 4

skala:

1:100

Projektant:

mgr inż. Kinga Mios

Data:

upr. bud. SLK/4166/P000/12

04.2024