




Krawężnik najazdowy  
skala 1:20

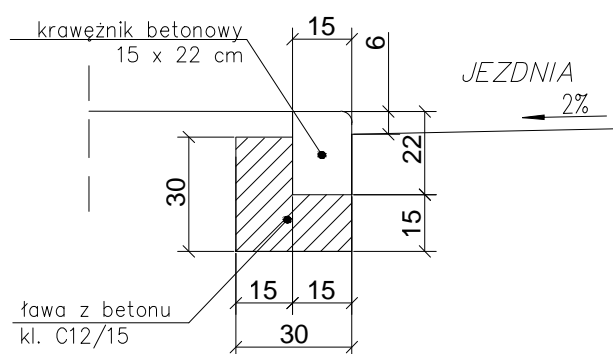

Krawężnik wtopiony  
skala 1:20

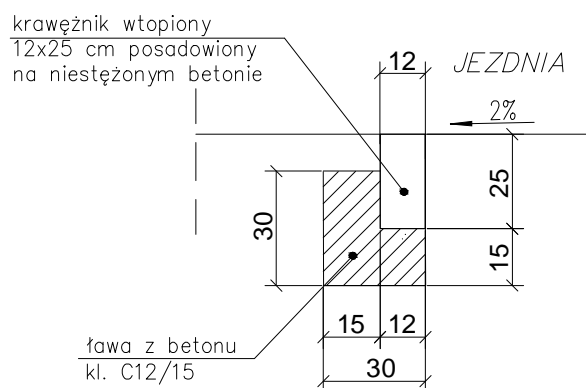

Obrzeże betonowe  
skala 1:20

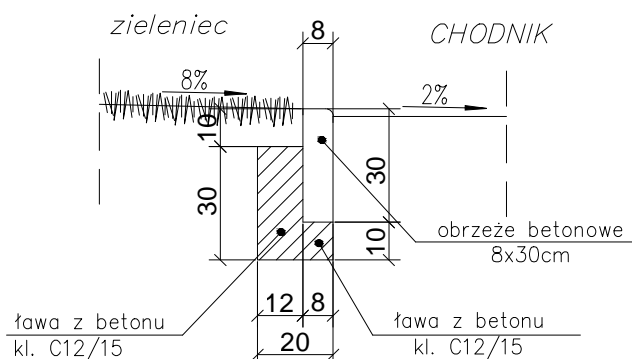

BPU "ALDA"s.c.; Hanna i Janusz Franciczek  
Wodzisław Śl.,  
ul. Skrzyszowska 39c

Temat:	„Modernizacja infrastruktury drogowej polegającej na remoncie drogi gminnej ul. Folwark w Połomii...		
Inwestor:	Gmina Mszana	Rys.Nr	
Branża:	DROGOWA		
Rysunek:	Przekroje poprzeczne cz.6	skala: 1:100	
Projektant:	mgr inż. Kinga Mlaś upr. bud. SLK/4166/POOD/12	Data: 04.2024	