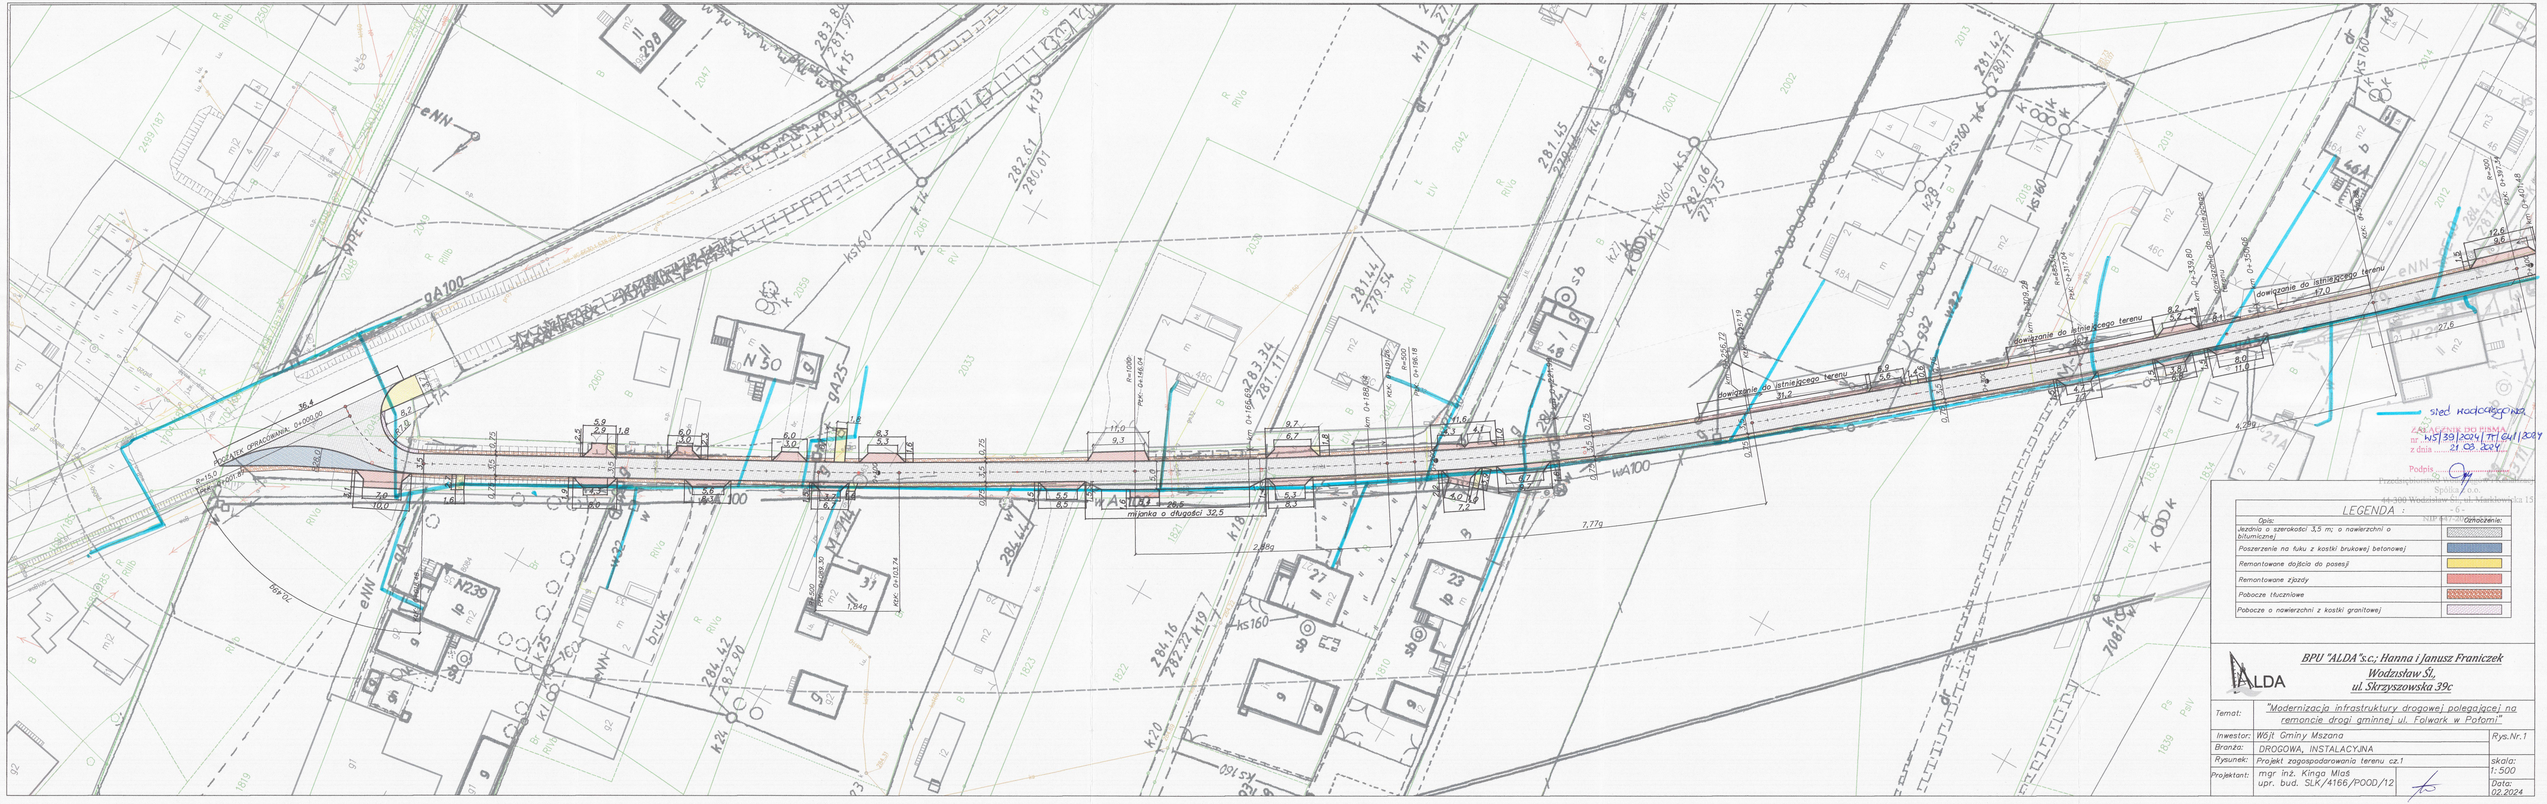
LEGENDA :
Opis:
Oznaczenia:
Jezdnia o szerokości 3,5 m; o nawierzchni o bitumicznej
Poszerzenie na łuku z kostki brukowej betonowej
Remontowane dojścia do posesji
Remontowane zjazdy
Pobocze tłuczniowe
Pobocze o nawierzchni z kostki granitowej
BPU "ALDA" s.c.; Hanna i Janusz Franiczek
Wodzisław Śl.
ul. Skrzyszowska 39c
ALDA
Temat:
"Modernizacja infrastruktury drogowej polegającej na remoncie drogi gminnej ul. Folwark w Pofomi"
Inwestor:
Wójt Gminy Mszana
Rys.Nr.1
Branża:
DROGOWA, INSTALACYJNA
Rysunek:
Projekt zagospodarowania terenu cz.1
skala:
1:500
Projektant:
mgr inż. Kinga Mleś
upr. bud. SLK/4166/POOD/12
Data:
02.2024
ślad hodowlanego
ZAŁĄCZNIK GRAFICZNY
nr WS/39/2024/TT/Gul/2024
z dnia 21.03.2024
Podpis
Przedsiębiorstwo Projektowe
Spółka z o.o.
44-300 Wodzisław Śl. ul. Marklowa 13a
tel. 32 455 31 31, 32 455 31 32
fax 32 455 31 33
e-mail: biuro@ppwodzislaw.pl