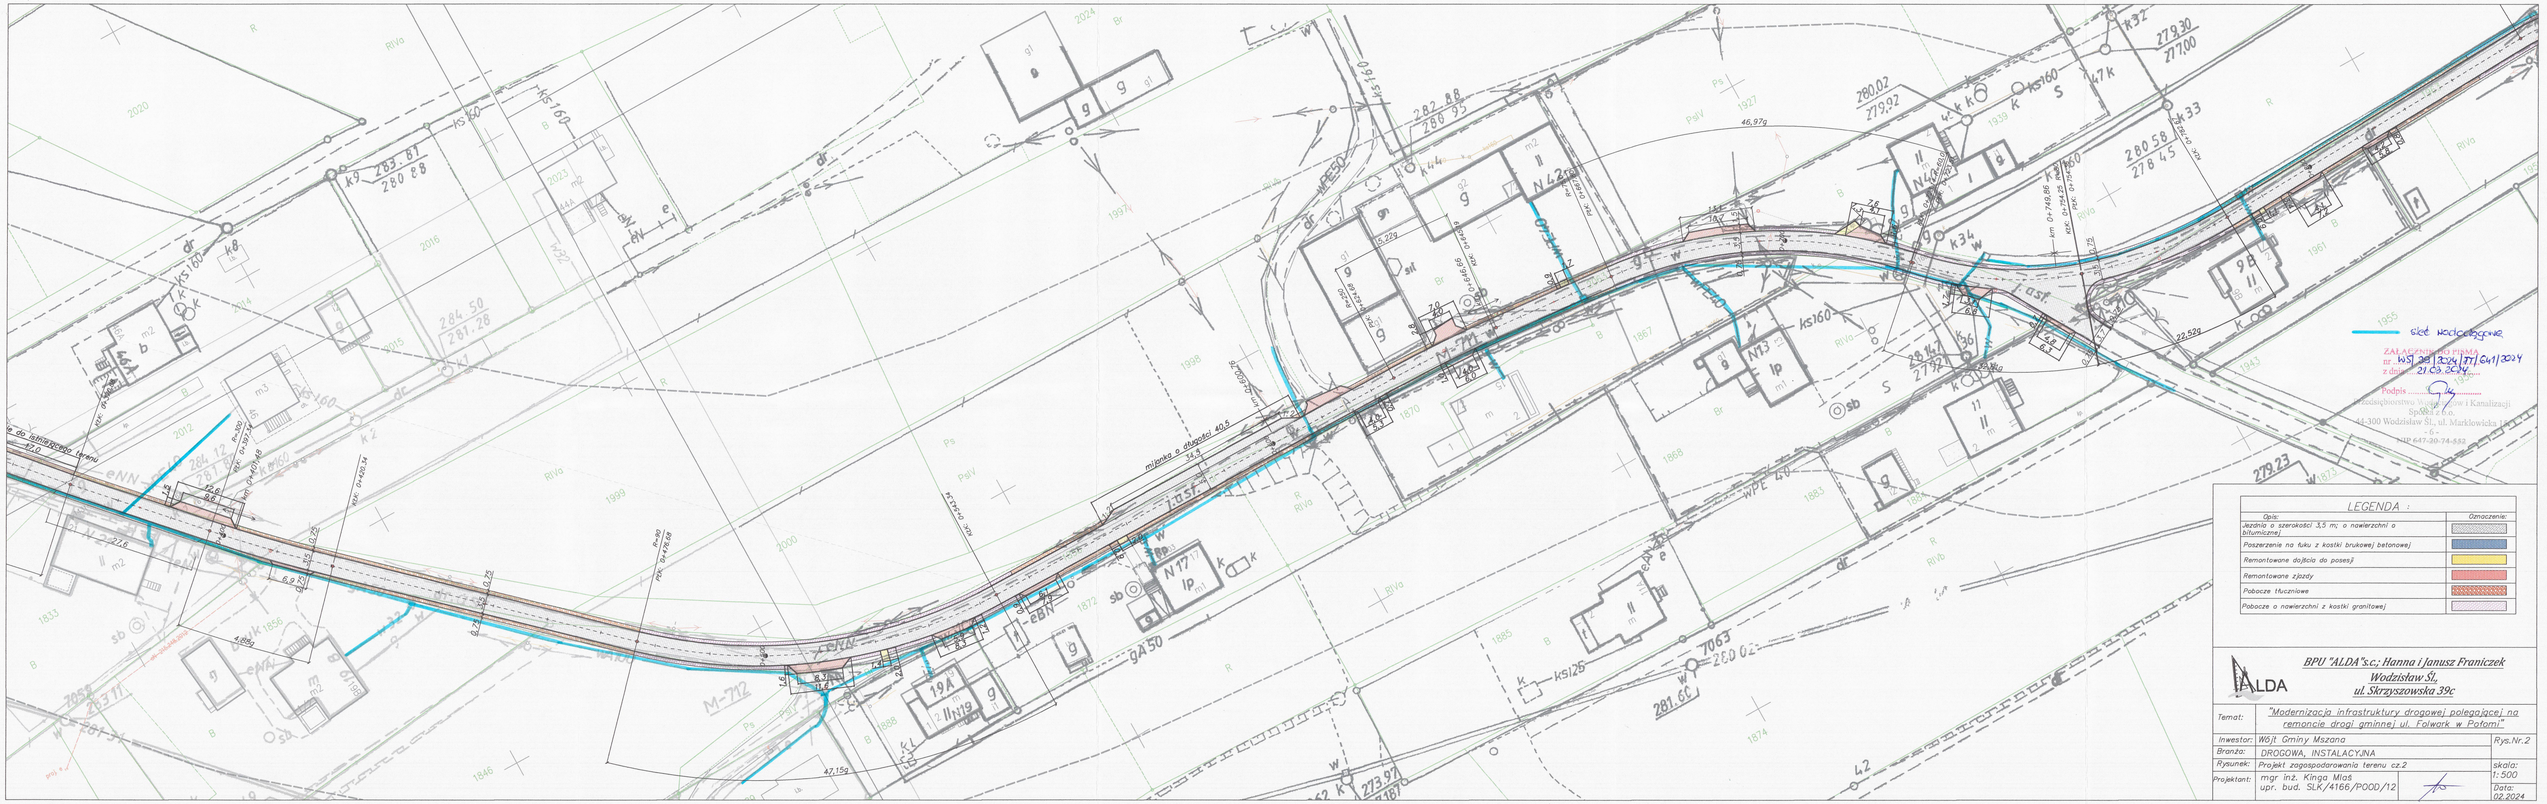
LEGENDA :
Opis:
Oznaczenie:
Jezdnia o szerokości 3,5 m; o nawierzchni o bitumicznej
Poszerzenie na łuku z kostki brukowej betonowej
Remontowane dojścia do posesji
Remontowane zjazdy
Pobocze tłuczniowe
Pobocze o nawierzchni z kostki granitowej
sieć kanalizacyjna
ZAŁĄCZNIK DO PISMA
nr WSI.281.3224.77.641.2024
z dnia 27.09.2024
Podpis
Zrzeszeniowe Spółdzielnia Wodociągów i Kanalizacji Spółdzielnia z o.o.
44-300 Wodzisław Śl., ul. Marklowicka 1
- 6 -
NIP 647-30-74-582
BPU "ALDA" s.c.; Hanna i Janusz Franiczek
Wodzisław Śl.,
ul. Skrzyszowska 39c
ALDA
Temat:
"Modernizacja infrastruktury drogowej polegającej na remoncie drogi gminnej ul. Folwark w Potomi"
Inwestor:
Wójt Gminy Mszana
Rys.Nr.2
Branża:
DROGOWA, INSTALACYJNA
Rysunek:
Projekt zagospodarowania terenu cz.2
skala:
1:500
Projektant:
mgr inż. Kinga Miś
upr. bud. SLK/4166/POOD/12
Data:
02.2024