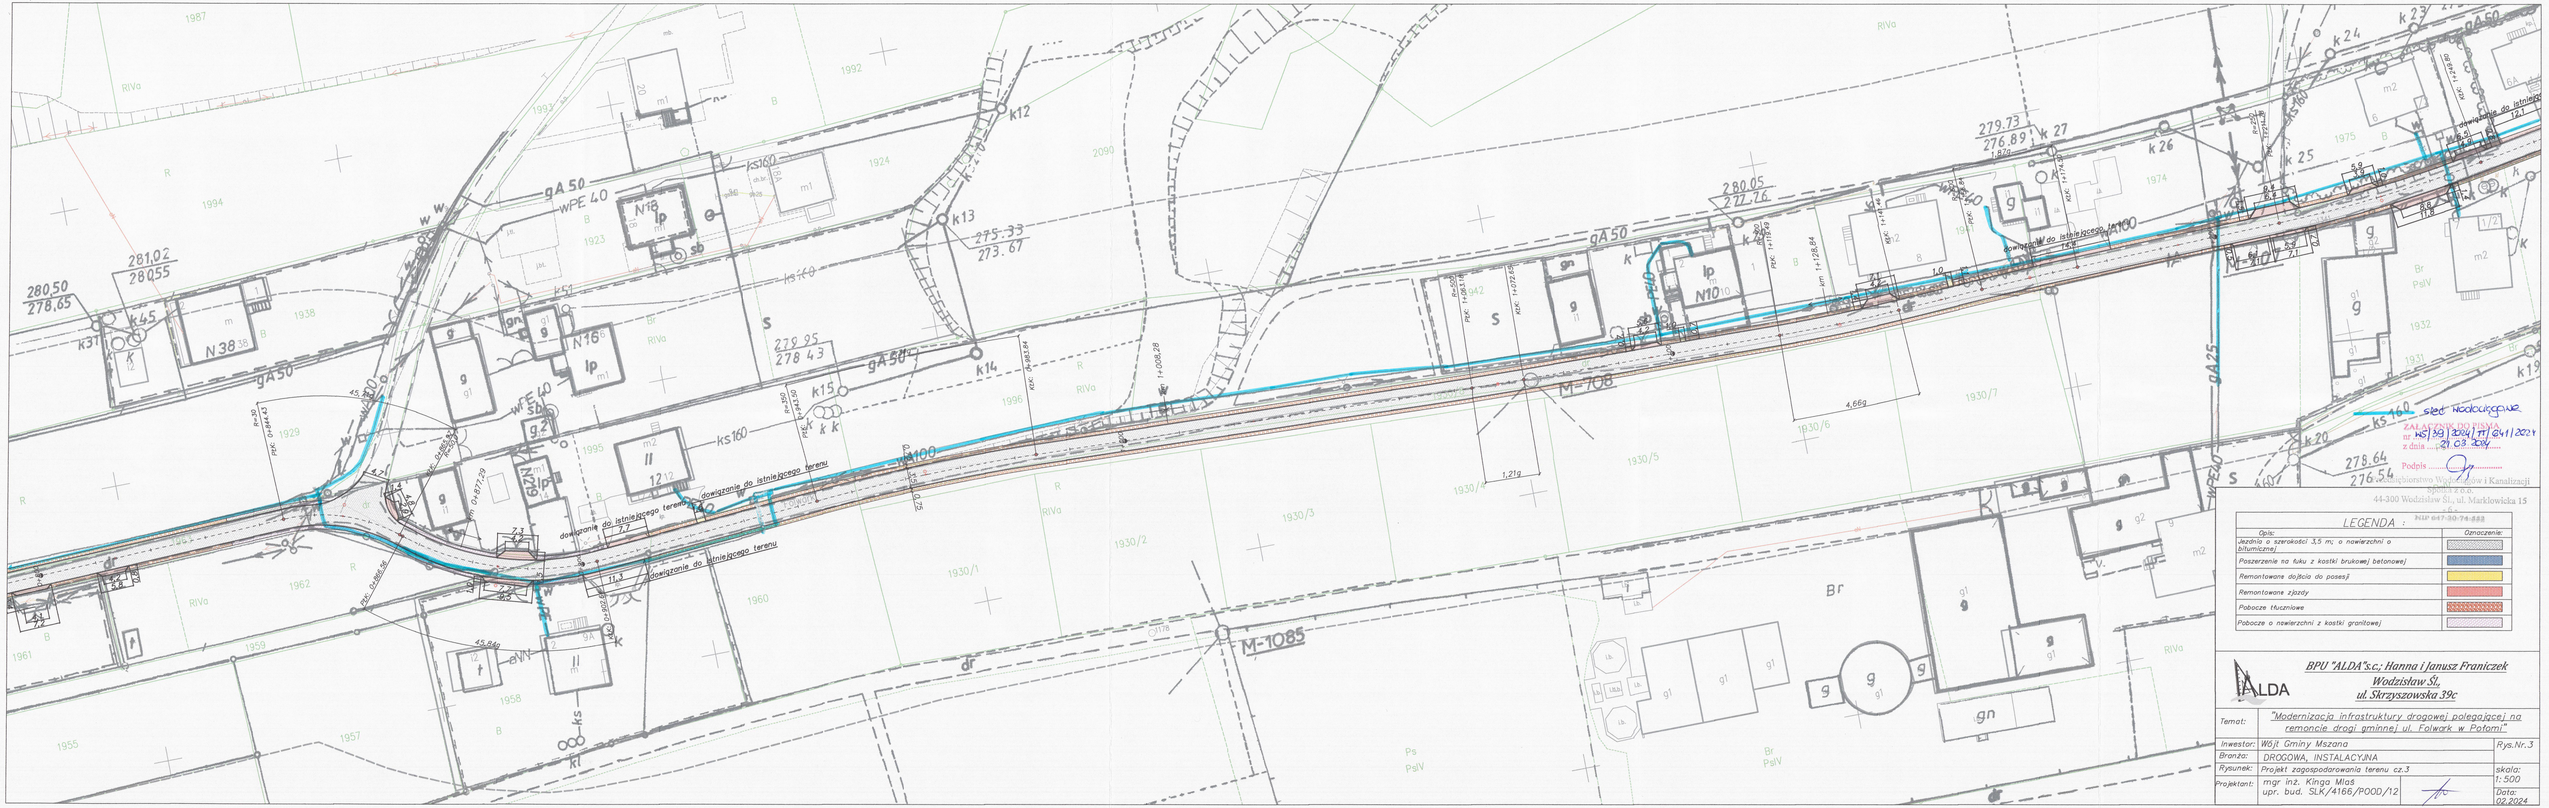
LEGENDA :
Opis:
Oznaczenie:
Jezdnia o szerokości 3,5 m; o nawierzchni a bitumicznej
Poszerzenia na łuku z kostki brukowej betonowej
Remontowane dojścia do posesji
Remontowane zjazdy
Pobocze tłuczniowe
Pobocze o nawierzchni z kostki granitowej
BPU "ALDA"s.c.; Hanna i Janusz Praniczek
Wodzisław Śl.
ul. Skrzyszowska 39c
Temat:
"Modernizacja infrastruktury drogowej polegającej na remoncie drogi gminnej ul. Folwark w Potomi"
Inwestor:
Wójt Gminy Mszana
Rys.Nr.3
Branża:
DROGOWA, INSTALACYJNA
Rysunek:
Projekt zagospodarowania terenu cz.3
skala:
1: 500
Projektant:
mgr inż. Kinga Miś
upr. bud. SLK/4166/POOD/12
Data:
02.2024
ZAŁĄCZNIK DO PISMA
nr RG.59.2024.TT.6411.2024
z dnia 21.03.2024
Podpis
Przedsiębiorstwo Wodociągów i Kanalizacji
Spółka z o.o.
44-300 Wodzisław Śl., ul. Marklowicka 15
NIP 647-30-74-883