



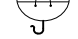
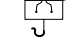
 
 

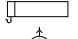

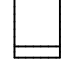
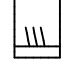
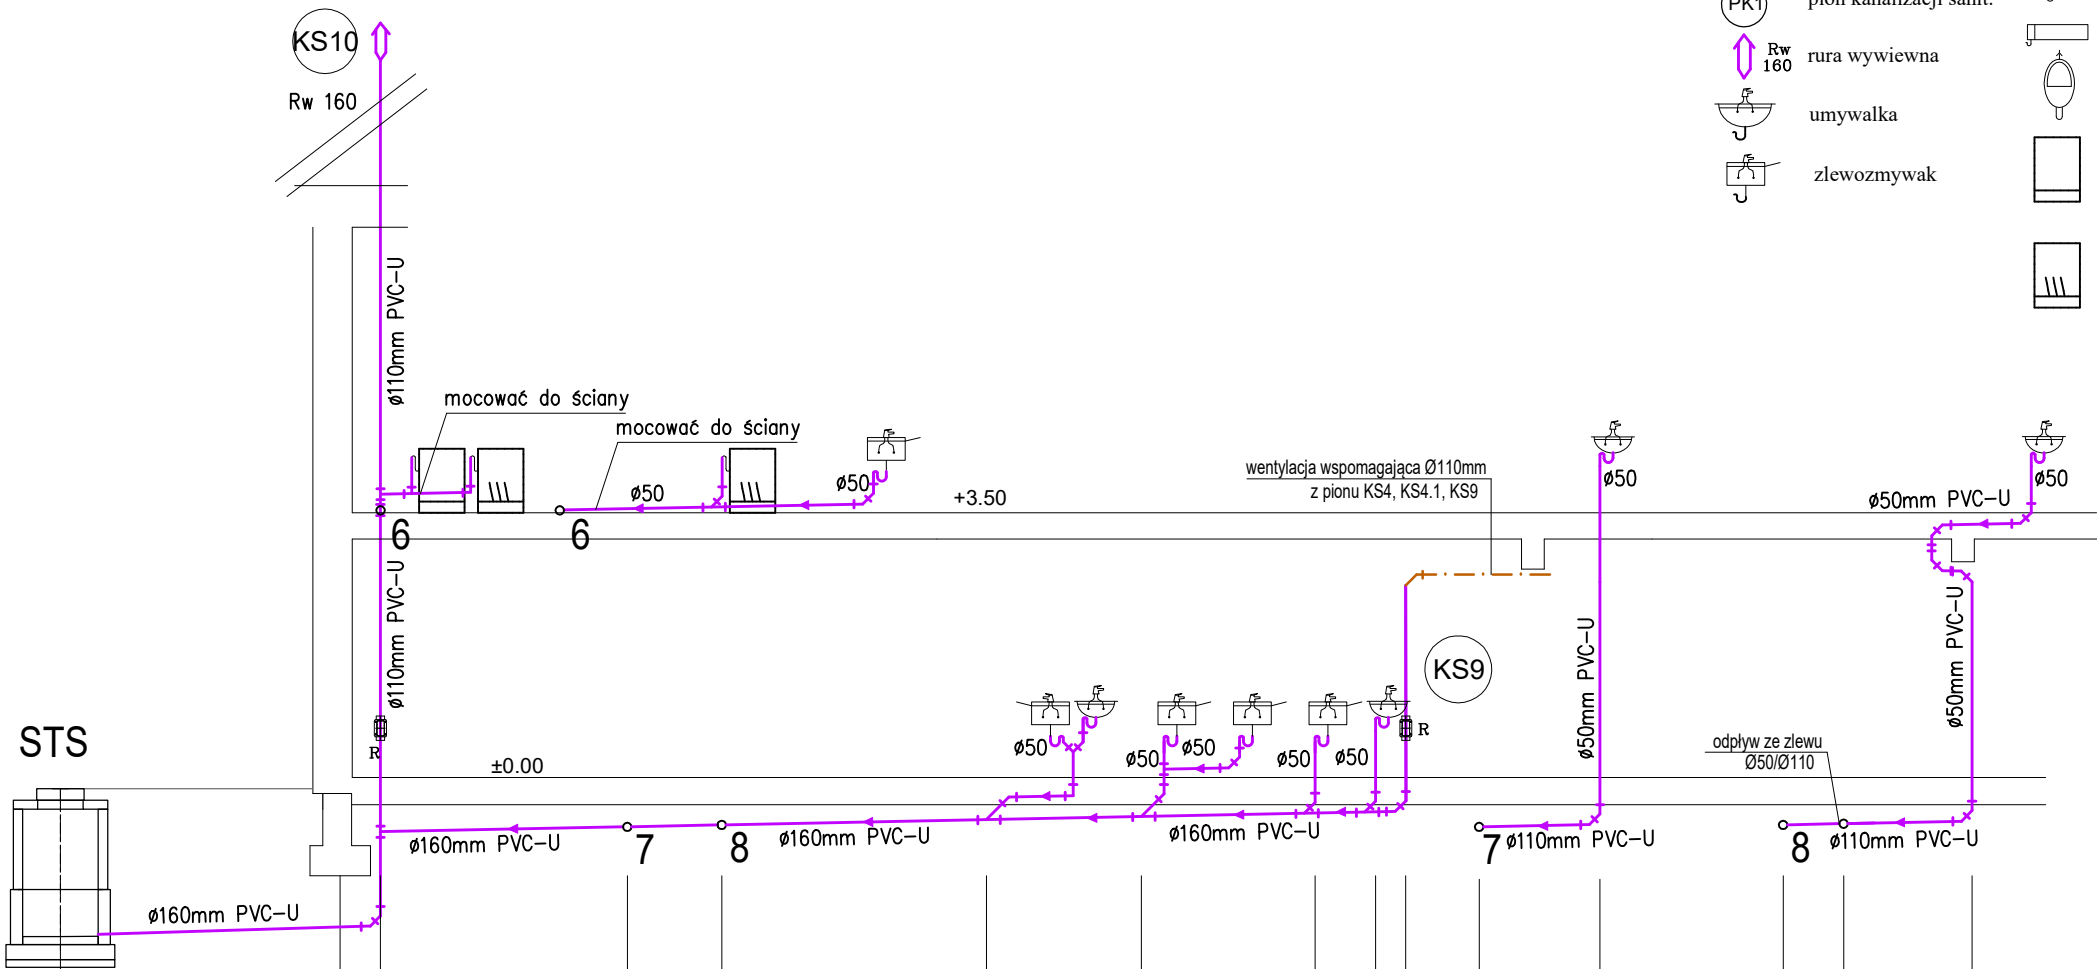


LEGENDA:

-  przewód kanalizacji sanitarnej- kuchnia
-  przewód kanalizacji sanitarnej - wentylacja
-  pion kanalizacji sanit.
-  rura wywiewna
-  umywalka
-  zlewozmywak
-  rewizja
-  kratka
-  miska ustępowa
-  brodzik
-  pisuar
-  wyparzacz do naczyń
-  zmywarka do naczyń



POZIOM PORÓWNAWCZY  
±0,00 budynku

ZAGŁĘBIENIE DNA KANAŁU	2.08	2.02		1.97	0.71	0.65	0.63	0.56	0.52	0.47	0.45	0.45						
SPADKI, DŁUGOŚCI		1.5% 3.70m		2.0% 14.10m														
ODLEGŁOŚCI	0.0	3.70	3.70	4.25	0.55	3.25	7.50	1.25	8.75	3.50	12.25	2.05	14.30	2.30	16.60	0.80	17.40	17.80

0.40

0.65	Włężenie	0.62	Włężenie
2.0%	1.60m	2.0%	1.60m
0.00	1.60	0.00	1.60

0.63	Włężenie	0.61	Włężenie	0.58
2.0%	2.50m	2.0%	2.50m	
0.00	0.80	0.80	1.70	2.50

AKTUALIZACJA DOKUMENTACJI 2023 R.

		Projektowanie Architektoniczne Krzysztof Petrus ul. Morgowska 4d 41-408 Mysłowice		T: +48 504 639 835 E: kpe@kpe.com.pl	
Nazwa	Rewitalizacja centrum Gogołowej wraz z budową budynku wielofunkcyjnego, parkingów, miejsc postojowych i zagospodarowania terenu			Nr rys.	KS-5
Adres	44-323 Gogołowa, ul. Wiejska 28, dz. nr 505, 577, 798, 799, 800, 801, 802			Skala	
Tytuł	ROZWINIĘCIE KANALIZACJI SANITARNEJ CZ.III			Data	12/2023
		spec.	nr upr.	podpis	
Projektant	mgr inż. Anna Żwirowska-Folga	sanit.	MAP0367/PWOS08		Faza PT
Sprawdzający	mgr inż. Beata Gowin	sanit.	SLK/1239/PWOS06		Branża IS
Prawa autorskie zastrzeżone. Przerysowywanie, uzupełnianie, odstępowanie niniejszego rysunku komukolwiek bez pisemnej zgody autora jest zabronione.					Nr strony