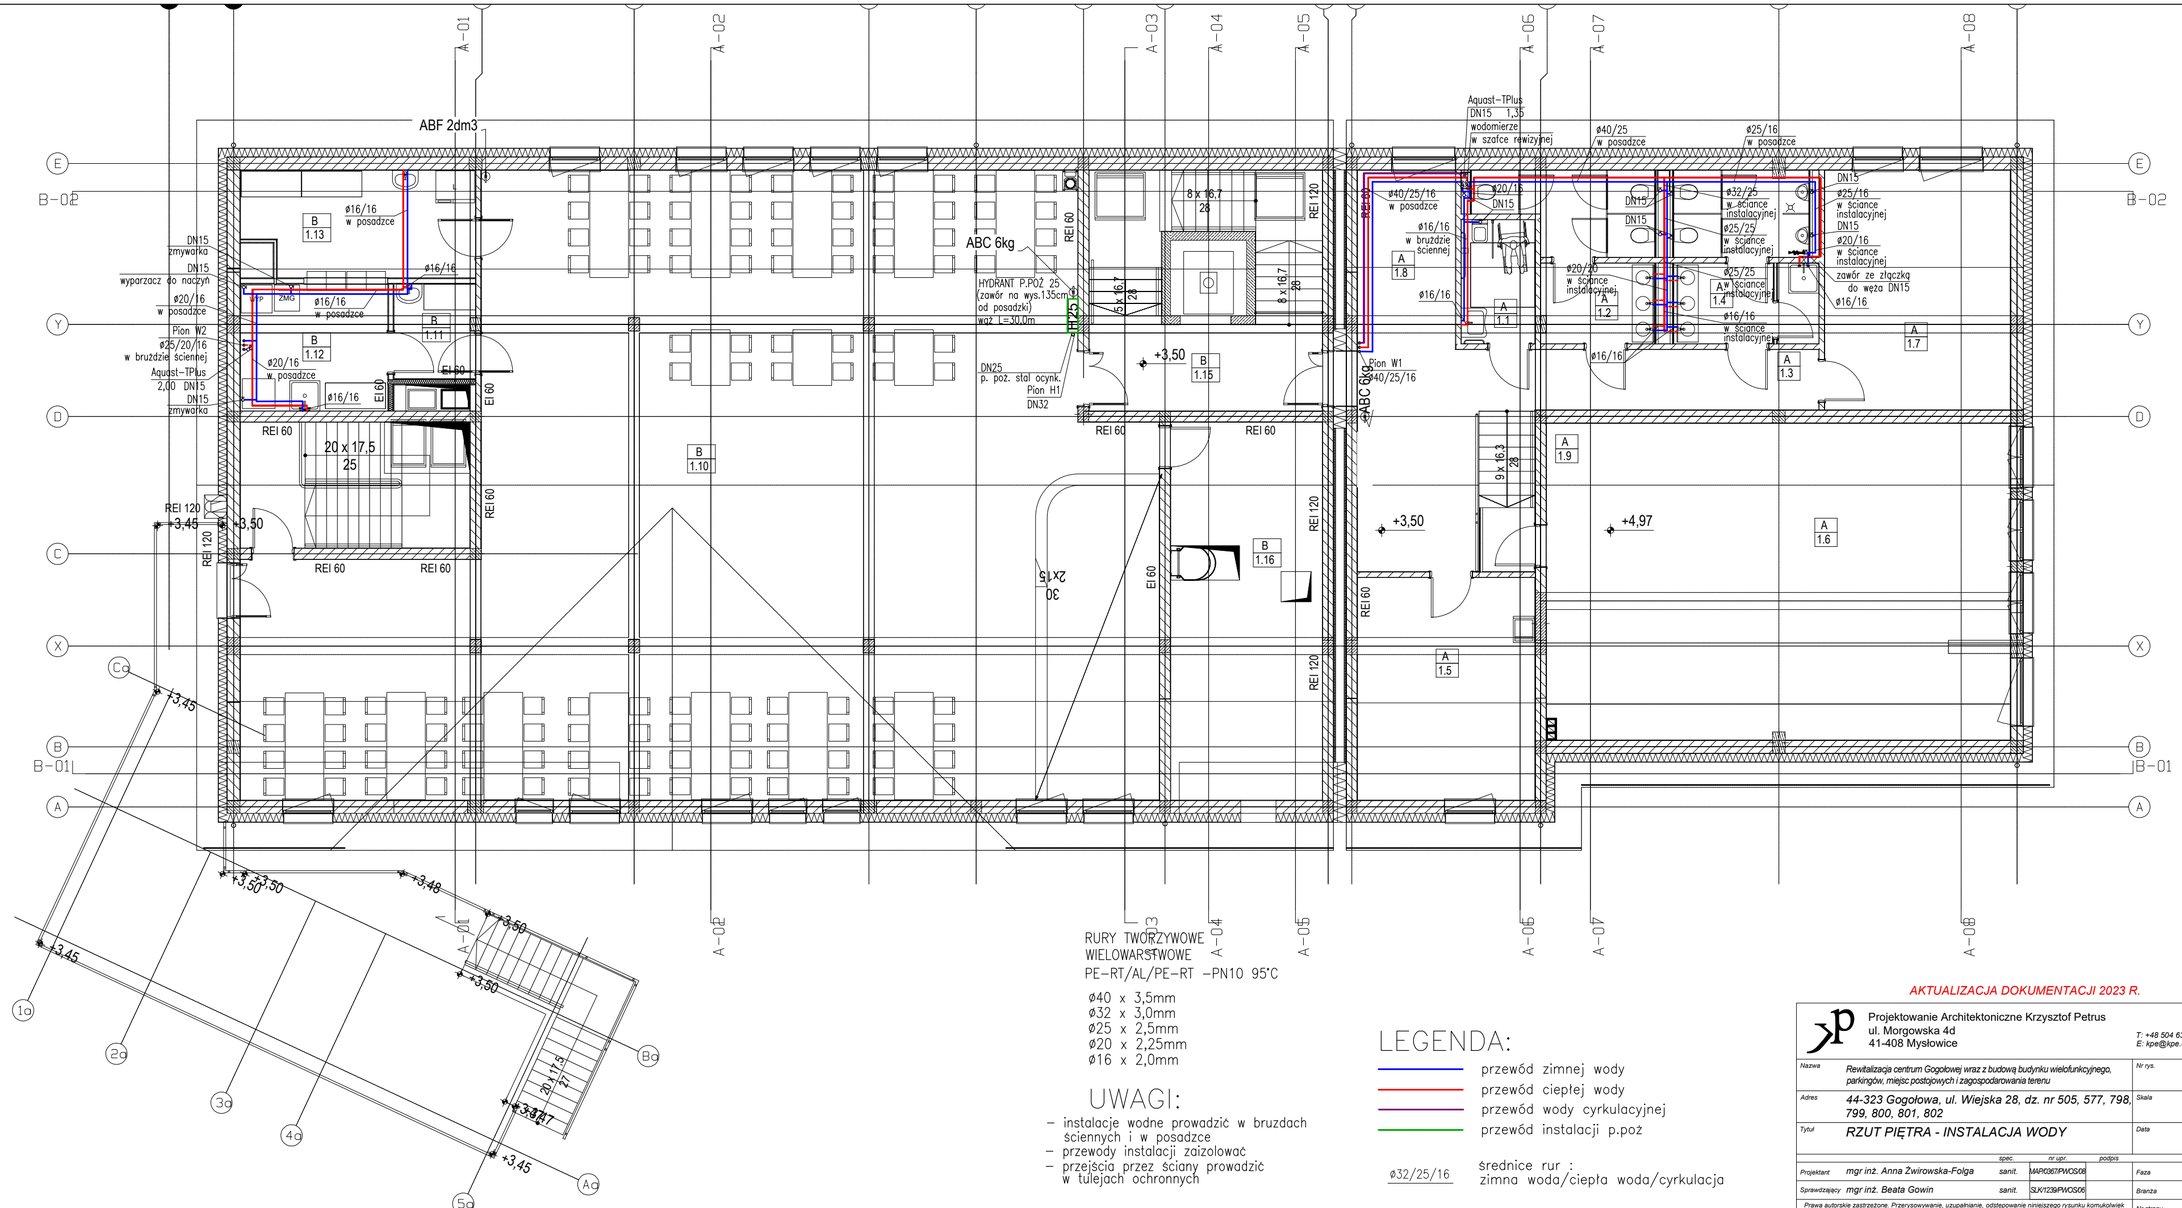

RURY TWORZYWOWE
WIELOWARSTWOWE
PE-RT/AL/PE-RT -PN10 95°C

ø40 x 3,5mm
ø32 x 3,0mm
ø25 x 2,5mm
ø20 x 2,25mm
ø16 x 2,0mm

UWAGI:

- instalacje wodne prowadzić w bruzdach ściennych i w posadzce
- przewody instalacji zaizolować
- przejścia przez ściany prowadzić w tulejach ochronnych

LEGENDA:

- przewód zimnej wody
- przewód ciepłej wody
- przewód wody cyrkulacyjnej
- przewód instalacji p.poż

ø32/25/16 średnice rur : zimna woda/ciepła woda/cyrkulacja

AKTUALIZACJA DOKUMENTACJI 2023 R.

Projektowanie Architektoniczne Krzysztof Petrus
ul. Morgowska 4d
41-408 Mysłowice
T: +48 504 639 835
E: kpe@kpe.com.pl

Nazwa	*Rewitalizacja centrum Gogolowej wraz z budową budynku wielofunkcyjnego, parkingów, miejsc postojowych i zagospodarowania terenu*	Nr rys.	W-2
Adres	*44-323 Gogołowa, ul. Wiejska 28, dz. nr 505, 577, 798, 799, 800, 801, 802*	Skala	1:100
Tytuł	*RZUT PIĘTRA - INSTALACJA WODY*	Data	12/2023

		spec.	nr upr.	podpis		
Projektant	*mgr inż. Anna Żwirowska-Folga*	sanit.	*MAP/0367/PWOS/06*		Faza	PT
Sprawdzający	*mgr inż. Beata Gowin*	sanit.	*SLK/1239/PWOS/06*		Branża	IS

Prawa autorskie zastrzeżone. Przerysowywanie, uzupełnianie, odstępowanie niniejszego rysunku komukolwiek bez pisemnej zgody autora jest zabronione.

Nr strony