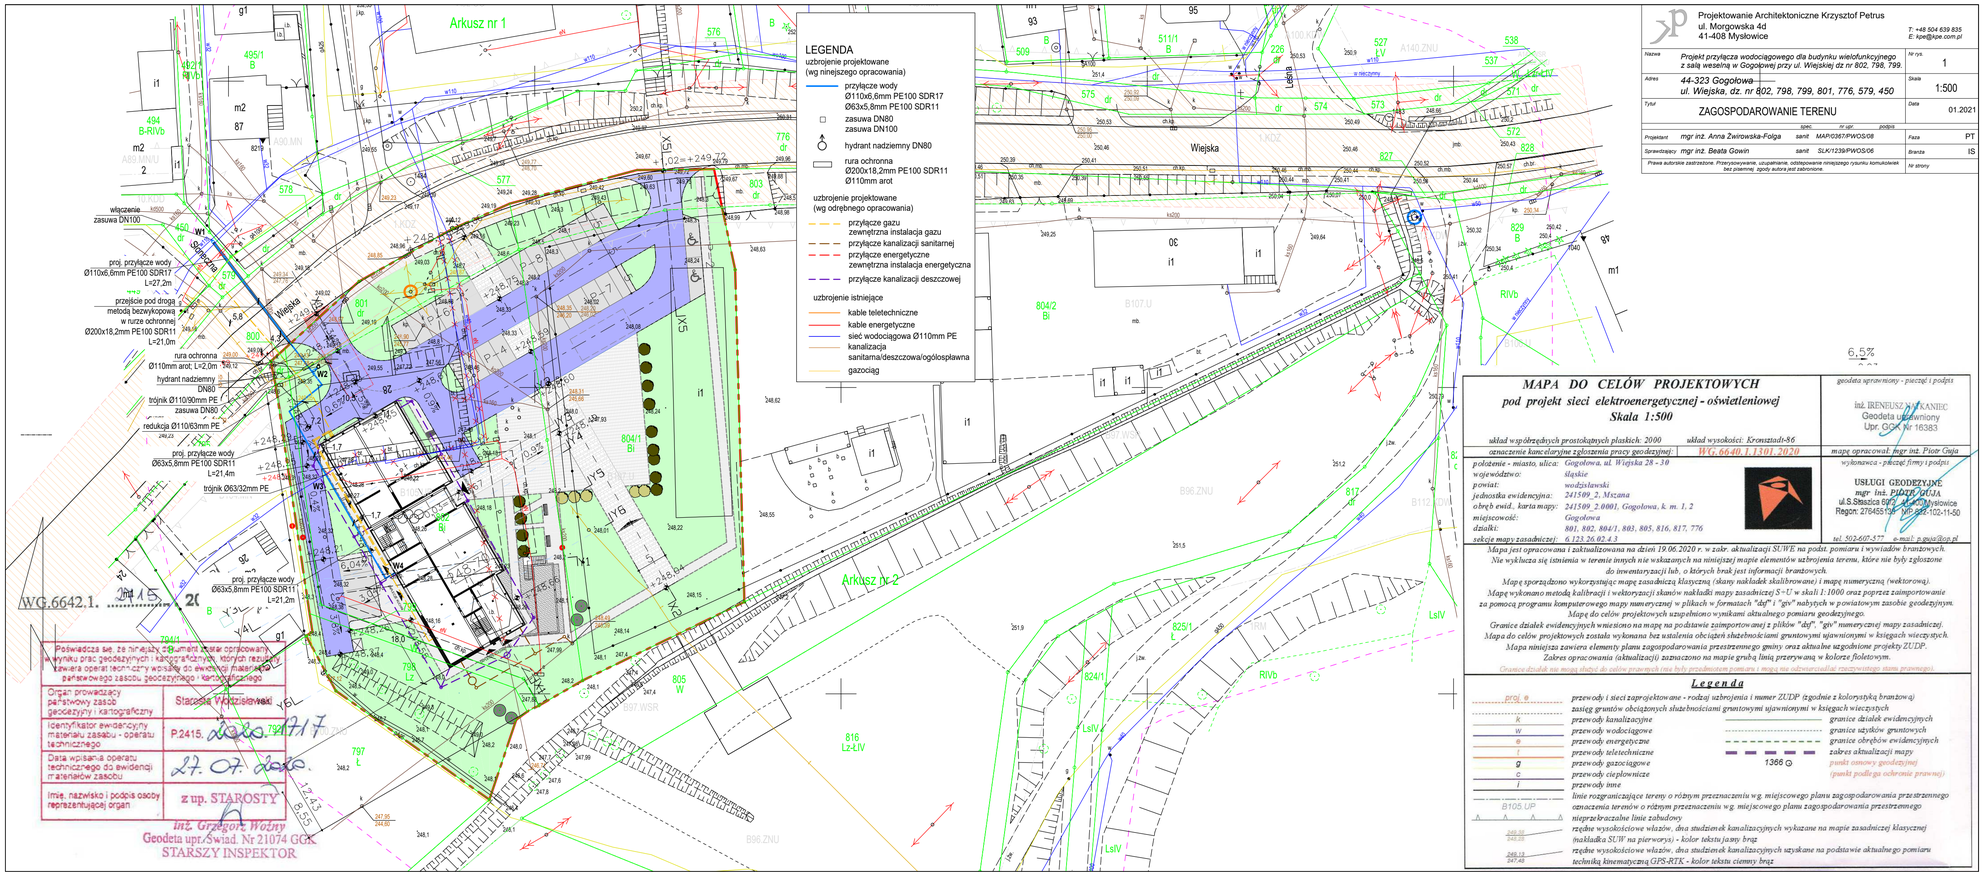

Projektowanie Architektoniczne Krzysztof Petrus
ul. Morgowska 4d
41-408 Mysłowice
T: +48 504 639 835
E: kpe@kpe.com.pl

Nazwa	Projekt przyłącza wodociągowego dla budynku wielofunkcyjnego z salą weselną w Gogołowej przy ul. Wiejskiej dz nr 802, 798, 799.	Nr rys.	1
Adres	44-323 Gogołowa ul. Wiejska, dz. nr 802, 798, 799, 801, 776, 579, 450	Skala	1:500
Tytuł	ZAGOSPODAROWANIE TERENU	Data	01.2021

	spec.	nr upr.	podpis		
Projektant	mgr inż. Anna Żwirowska-Folga	sanit	MAP/0367/PWOS/06	Faza	PT
Sprawdzający	mgr inż. Beata Gowin	sanit	SLK/1239/PWOS/06	Branża	IS

Prawa autorskie zastrzeżone. Przerzucowywanie, uzupełnianie, oddopowienie niniejszego rysunku komukolwiek bez pisemnej zgody autora jest zabronione.

6,5%

MAPA DO CELÓW PROJEKTOWYCH
pod projekt sieci elektroenergetycznej - oświetleniowej
Skala 1:500

układ współrzędnych prostokątnych płaskich: 2000 | układ wysokości: Kronsztadt-86

oznaczenie kancelaryjne zgłoszenia pracy geodezyjnej: WG.6640.1.1301.2020

położenie - miasto, ulica:	Gogołowa, ul. Wiejska 28 - 30
województwo:	śląskie
powiat:	wodzisławski
jednostka ewidencyjna:	241509_2, Mszana
obręb ewid., karta mapy:	241509_2.0001, Gogołowa, k. m. 1, 2
miejscowość:	Gogołowa
działki:	801, 802, 804/1, 803, 805, 816, 817, 776
sekcje mapy zasadniczej:	6.123.26.02.4.3

Mapa jest opracowana i zaktualizowana na dzień 19.06.2020 r. w zakr. aktualizacji SUWE na podst. pomiaru i wywiadów branżowych.
Nie wyklucza się istnienia w terenie innych nie wskazanych na niniejszej mapie elementów uzbrojenia terenu, które nie były zgłoszone do inwentaryzacji lub, o których brak jest informacji branżowych.
Mapę sporządzono wykorzystując mapę zasadniczą klasyczną (skany nakładek skalibrowane) i mapę numeryczną (wektorową).
Mapę wykonano metodą kalibracji i wektoryzacji skanów nakładki mapy zasadniczej S-U w skali 1:1000 oraz poprzez zaimportowanie za pomocą programu kompatybilnego mapy numerycznej w plikach w formatach "dxf" i "gtv" nabytych w powiatowym zasobie geodezyjnym.
Mapę do celów projektowych uzupełniono wynikami aktualnego pomiaru geodezyjnego.
Granice działek ewidencyjnych wniesiono na mapę na podstawie zaimportowanej z plików "dxf", "gtv" numerycznej mapy zasadniczej.
Mapa do celów projektowych została wykonana bez ustalenia obciążeń służebnościami gruntowymi ujawnionymi w księgach wieczystych.
Mapa niniejsza zawiera elementy planu zagospodarowania przestrzennego gminy oraz aktualne uzgodnione projekty ZUDP.
Zakres opracowania (aktualizacji) zaznaczono na mapie grubą linią przerywaną w kolorze fioletowym.
Granice działek na mapie służą do celów projektu nie były przedmiotem pomiaru i mogą nie odzwierciedlać rzeczywistego stanu prawnego.

geodeta sprawdzający - pieczęć i podpis
inż. IRENEUSZ PAWLANIEC
Geodeta uprawniony
Upr. GGK Nr 16383

mapę opracował: mgr inż. Piotr Guja

wykonawca - pieczęć firmy i podpis
USŁUGI GEODEZYJNE
mgr inż. PIOTR GUJA
ul.S.Staszica 6/57, 41-404 Mysłowice
Regon: 276455158 NIP: 634-102-11-50
tel. 502-607-577 e-mail: p.guja@op.pl

Legenda

- przewody i sieci zaprojektowane - rodzaj uzbrojenia i numer ZUDP (zgodnie z kolorystyką branżową)
- zasięg gruntów obciążonych służebnościami gruntowymi ujawnionymi w księgach wieczystych
- przewody kanalizacyjne
- przewody wodociągowe
- przewody energetyczne
- przewody teletechniczne
- przewody gazociągowe
- przewody cieplownicze
- przewody inne
- linie rozgraniczające tereny o różnym przeznaczeniu wg. miejscowego planu zagospodarowania przestrzennego
- oznaczenia terenów o różnym przeznaczeniu wg. miejscowego planu zagospodarowania przestrzennego
- nieprzekraczalne linie zabudowy
- rzędne wysokościowe włazów, dna studzienek kanalizacyjnych wykazane na mapie zasadniczej klasycznej (nakładka SUW na pierwszy) - kolor tekstu jasny brąz
- rzędne wysokościowe włazów, dna studzienek kanalizacyjnych uzyskane na podstawie aktualnego pomiaru techniką kinematyczną GPS-RTK - kolor tekstu ciemny brąz
- granice działek ewidencyjnych
- granice użytków gruntowych
- granice obrębów ewidencyjnych
- zakres aktualizacji mapy
- punkt osnowy geodezyjnej (punkt podlega ochronie prawnej)