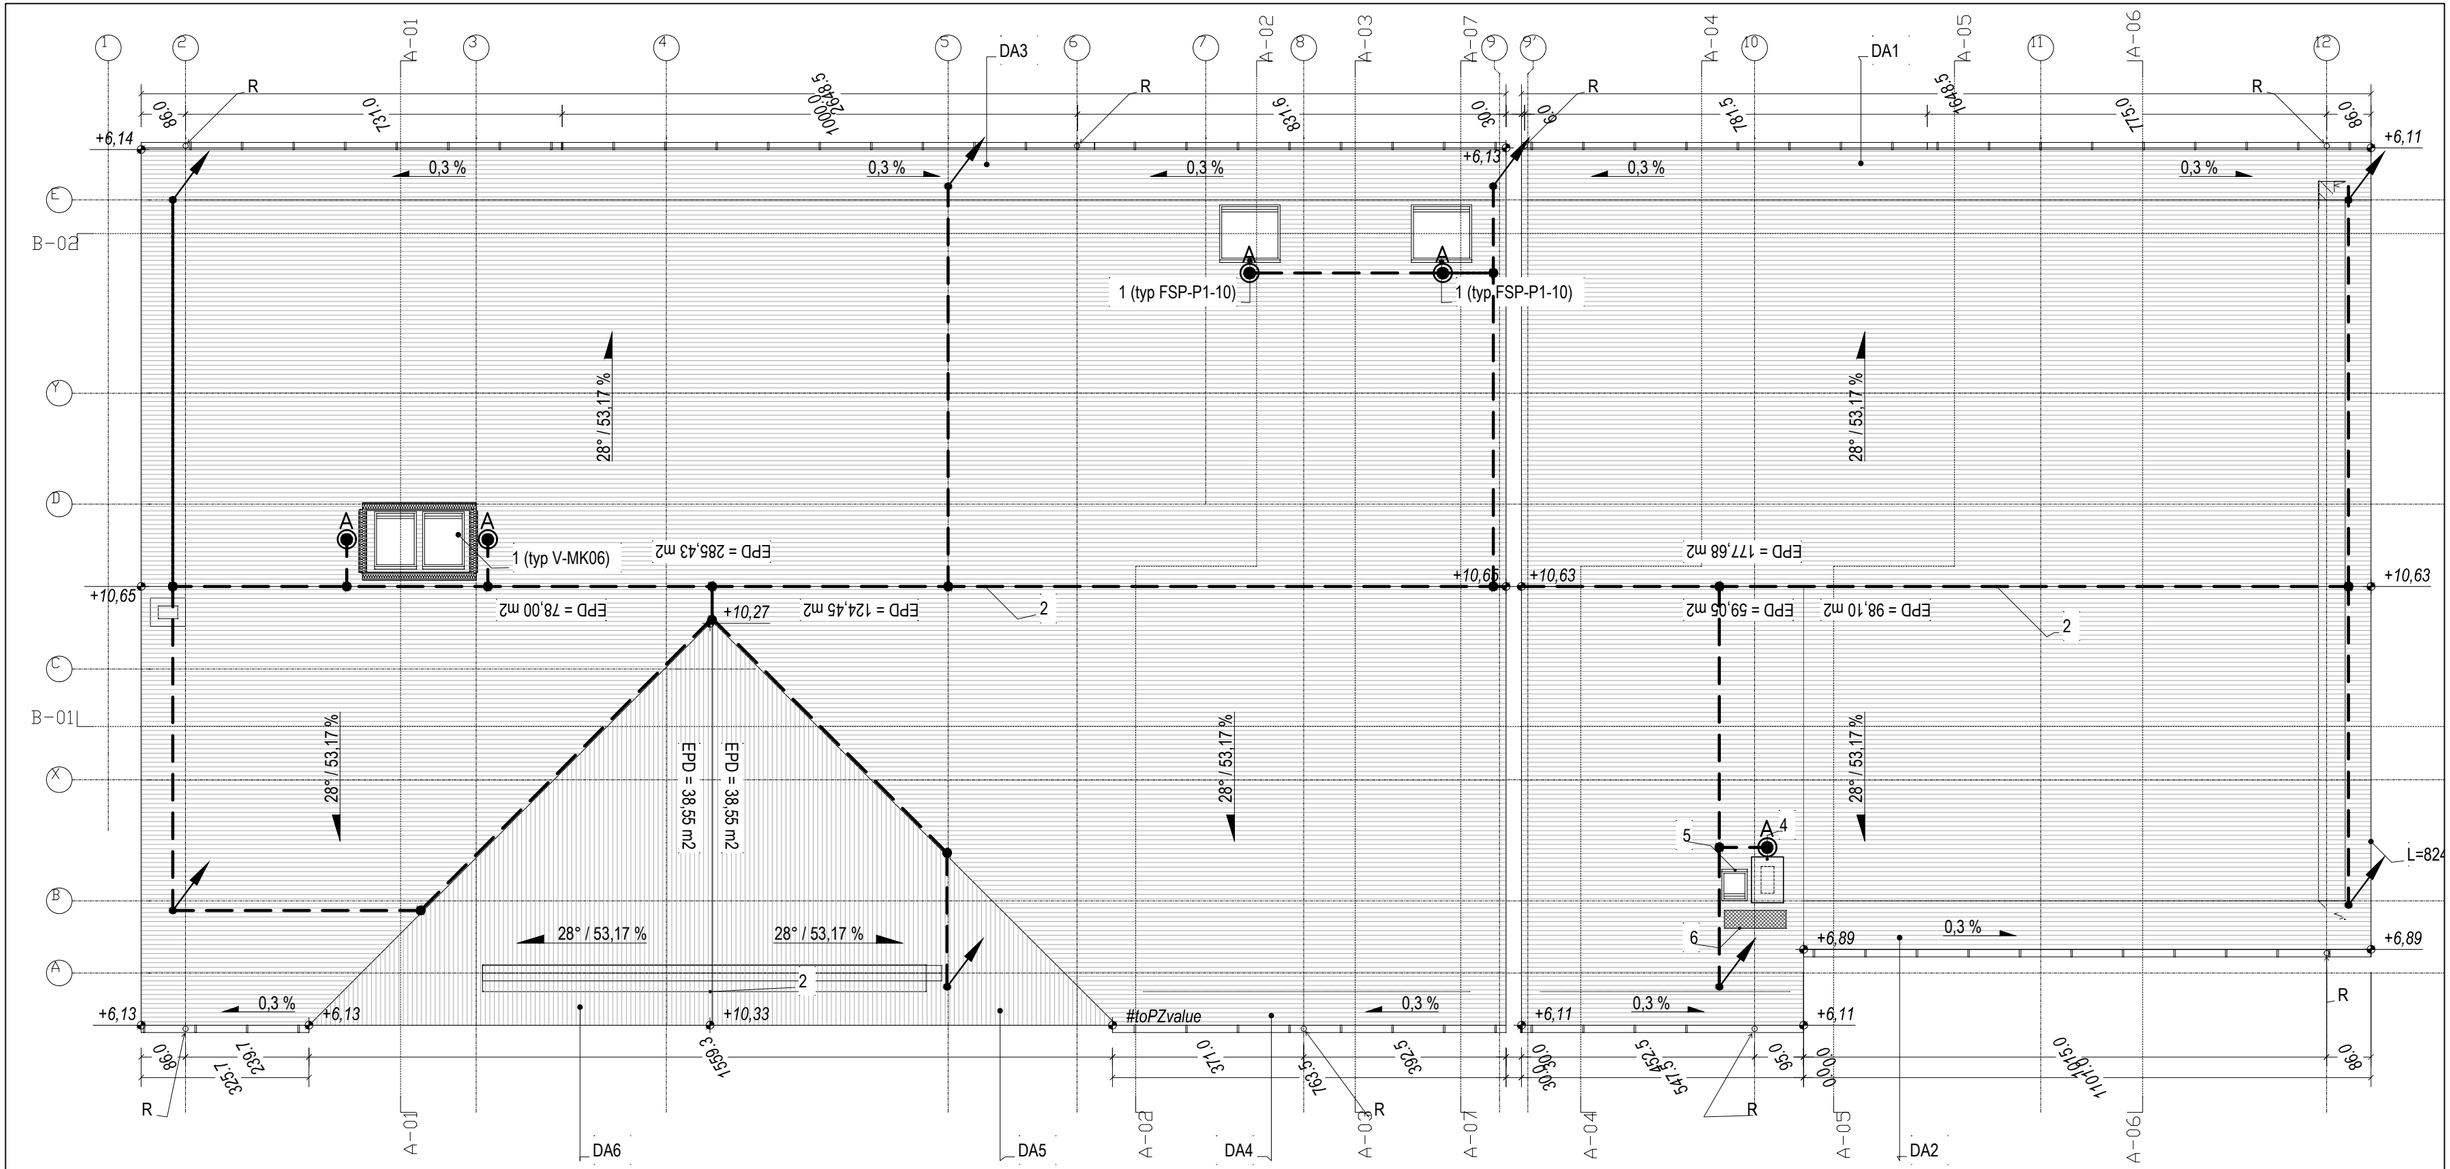

Zestawienie połaci dachowych		
Nazwa	*Efektywna powierzchnia połaci EPD [m2]*	*Powierzchnia pokrycia [m2]*
DA1	*140,31*	*158,91*
DA2	*123,87*	*140,57*
DA3	*221,42*	*255,30*
DA4	*161,75*	*183,20*
DA5	*31,89*	*36,12*
DA6	*31,77*	*35,99*

Projektowanie Architektoniczne Krzysztof Petrus
ul. Morgowska 4d
41-408 Mysłowice
T: +48 504 639 835
E: kpe@kpe.com.pl

Nazwa	*Rewitalizacja centrum Gogołowej wraz z budową budynku wielofunkcyjnego, parkingów, miejsc postojowych i zagospodarowaniem terenu.*			Nr rys.	E-8
Adres	*44-323 Gogołowa, ul. Wiejska 28, dz. nr 505, 577, 798, 799, 800, 801, 802*			Skala	*1:100*
Tytuł	*Rzut dachu - plan instalacji odgromowej*			Data	01/2021
		spec.	nr upr.	podpis	
Projektant	*mgr inż. Szymon Paruch*	*inst. el.*	*SKL/4930/ POOE/13*		Faza PW
Opracował	*tech. Piotr Setnik*	*inst. el.*			
Sprawdzający	*mgr inż. Krzysztof Raźniewski*	*inst. el.*	*SLK/4700/ PWOE/13*		Branża inst. el.

Prawa autorskie zastrzeżone. Przerysowywanie, uzupełnianie, odstępowanie niniejszego rysunku komukolwiek bez pisemnej zgody autora jest zabronione.

Nr strony