


Rozdzielnica RG - widok In=250A, IP40 , stojaca

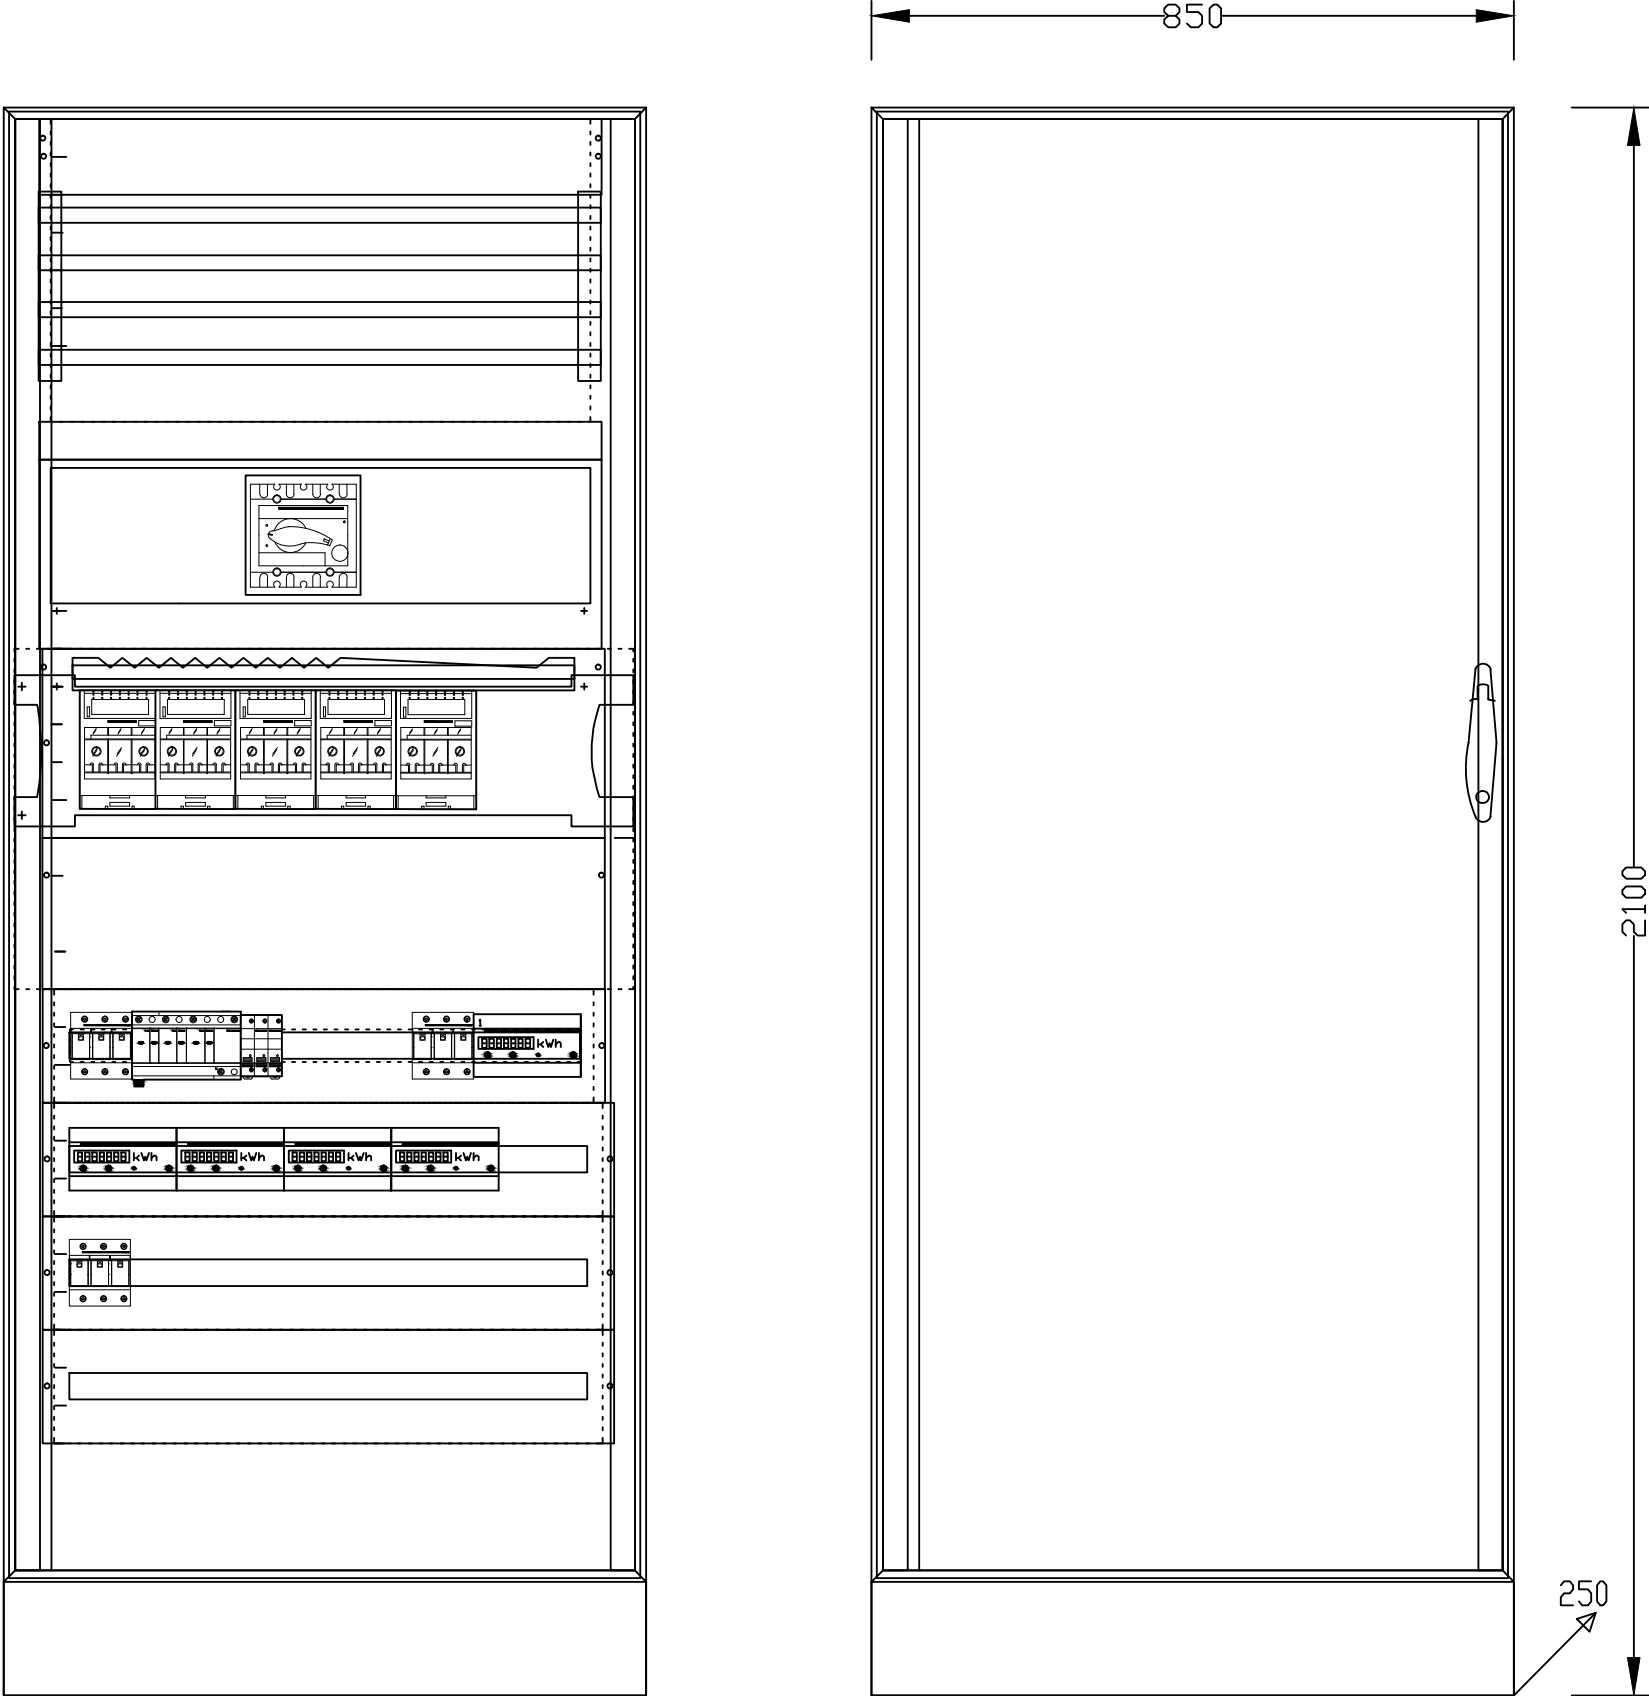

Rozdzielnica RG	
Norma	IEC61439-1,2
Stopień IP	40
Stopień IK	08
Napięcie znamionowe Un	230 / 400 V AC
Prąd znamionowy In	250 A
Wytrzymałość zwarcia rozdzielnicy	10 kA
Dopływ	góra
Odływ	góra
Wyłączniki nadprądowe modułowe do 63A	Przebadane wg IEC60947 IEC60898
Wytrzymałość zwarcia	wg: IEC60947

<div><div><div>kp</div></div><div>Projektowanie Architektoniczne Krzysztof Petrus ul. Morgowska 4d 41-408 Mysłowice</div></div>				T: +48 504 639 835 E: kpe@kpe.com.pl	
Nazwa	Rewitalizacja centrum Gogołowej wraz z budową budynku wielofunkcyjnego, parkingów, miejsc postojowych i zagospodarowaniem terenu.			Nr rys.	E-11
Adres	44-323 Gogołowa, ul. Wiejska 28, dz. nr 505, 577, 798, 799, 800, 801, 802			Skala	-
Tytuł	Budowa rozdzielnic głównej "RG"			Data	12/2023
Projektant		mgr inż. Szymon Paruch		Faza	
Opracował		tech. Piotr Setnik		PW	
Sprawdzający		mgr inż. Krzysztof Rażniewski		Branża	
Prawa autorskie zastrzeżone. Przerysowywanie, uzupełnianie, odstępowanie niniejszego rysunku komukolwiek bez pisemnej zgody autora jest zabronione.		inst. el.		inst. el.	
		nr upr.		Nr strony	
		spec.			
		inst. el.			
		SKL/4930/			
		POOE/13			
		inst. el.			
		SLK/4700/			
		PWOE/13			