



Projektowana rozdzielnica "TA0"

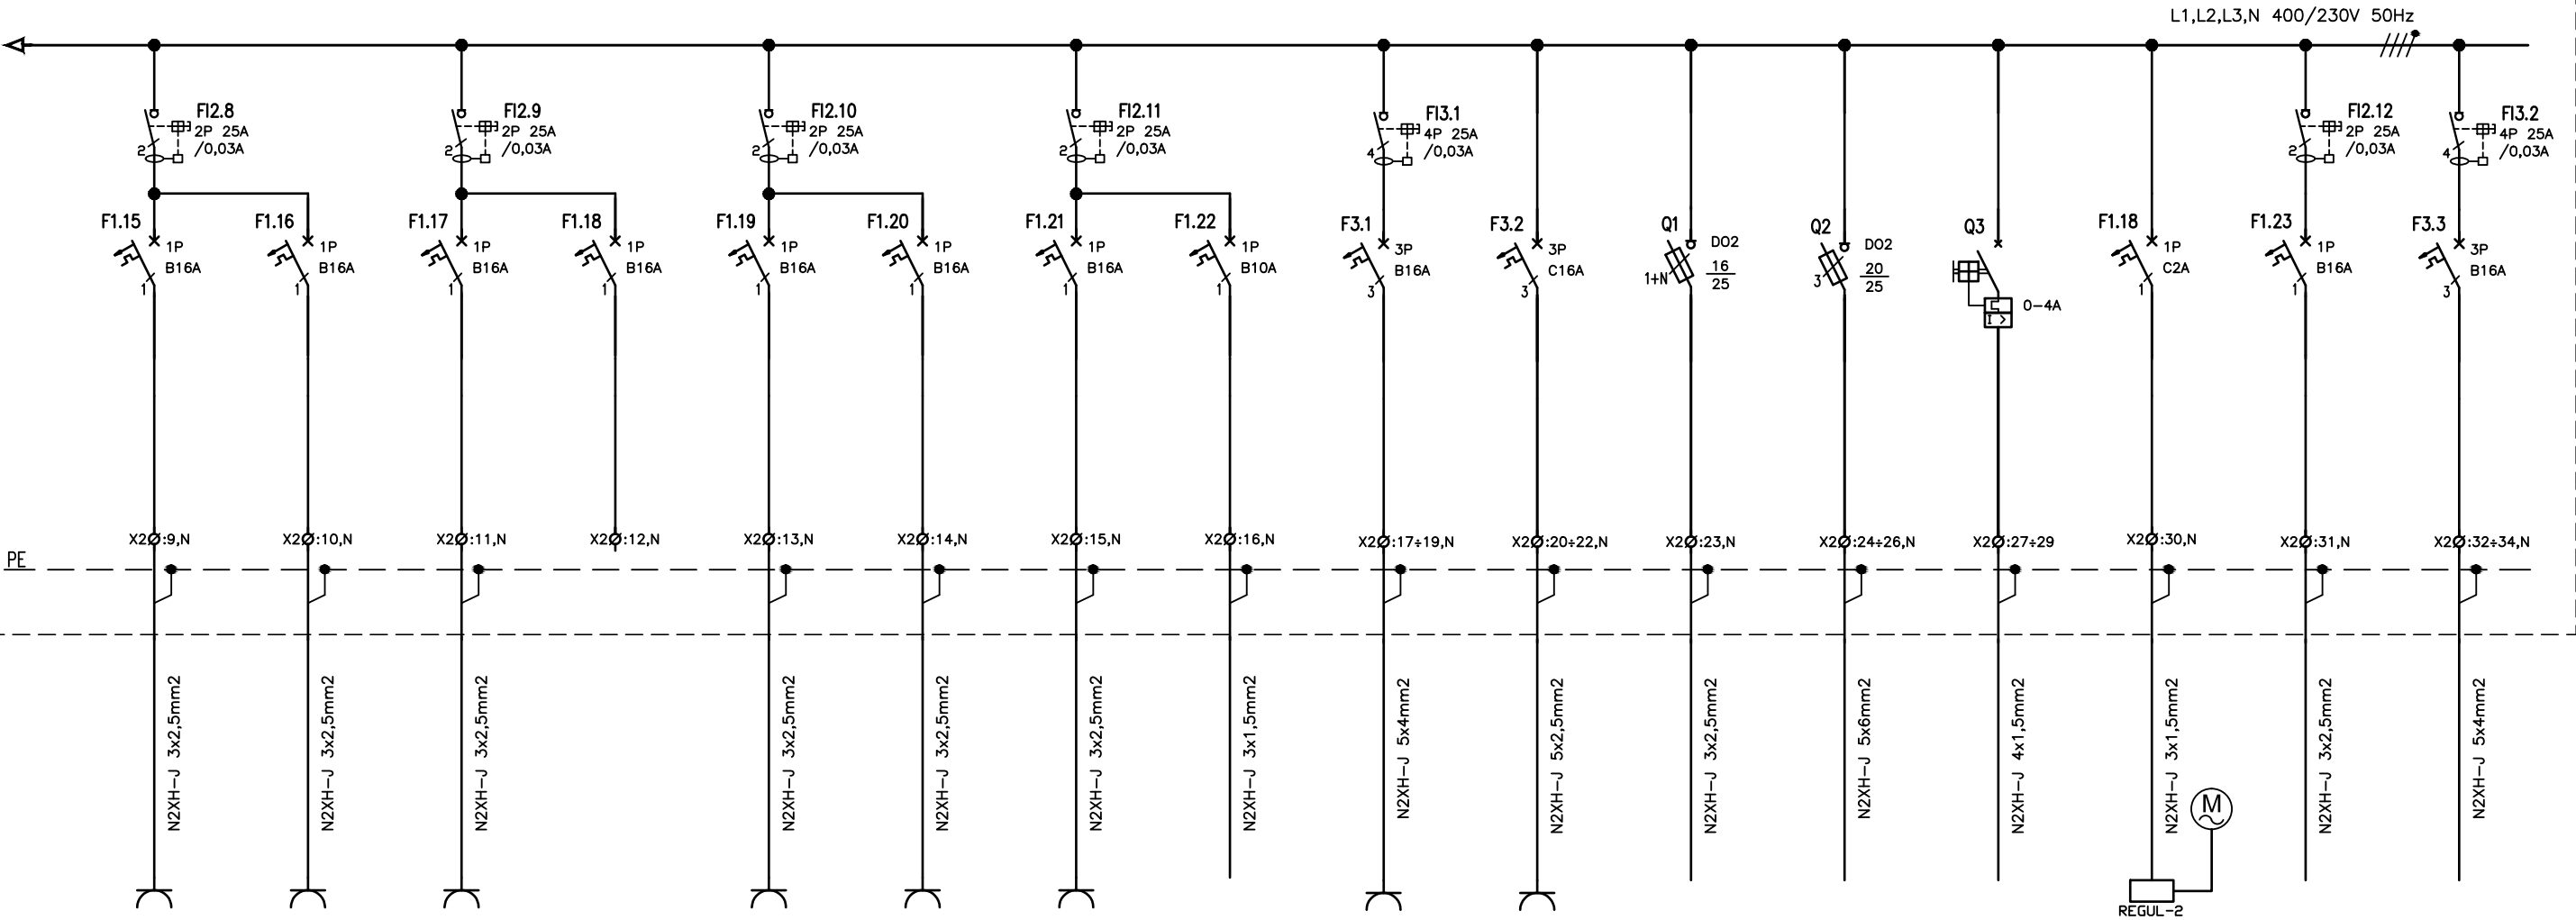

obw. 9	obw. 10	obw. 11	REZERWA	obw. K1	obw. K2	obw. K3	obw. SA	obw. 12	Br	NW1.1	NW1.2	W0S	WK	obw. PD1	obw. 13
2kW	2kW	2kW		0,9kW	0,9kW	0,9kW	0,2kW	5kW	1,5kW	2x0,75kW	9kW	1,1kW	102W	1,5kW	7kW
pom. nr A0.9	pom. nr A0.1	pom. nr A0.2		pom. nr A0.3	pom. nr A0.3	pom. nr A0.7	pom. nr A0.3	pom. nr A0.1	pom. nr A0.1	pom. nr A0.2	pom. nr A0.2	pom. nr A0.1	pom. nr A0.9	pom. nr A0.3	pom. nr A0.7
gniazda wtyczkowe	gniazda wtyczkowe	gniazda wtyczkowe		gniazda wtyczkowe	gniazda wtyczkowe	gniazda wtyczkowe	szafa aparaturowa	gniazda wtyczkowe	brama	centrala wentyl. wentylatory	centrala wentyl. nagrzewnica	lokalowy odsysacz spalin	wentylator kanał. zasil. regulatora	szafa teletechniczna	plyta indukcyjna

NAPIĘCIE SIECI : 400/230V; 50Hz  
UKŁAD SIECIOWY W INSTALACJI : TN-S  
SYSTEM OCHRONY : SAMOCZYNNE WYŁĄCZENIE

 Projektowanie Architektoniczne Krzysztof Petrus ul. Morgowska 4d 41-408 Mysłowice				T: +48 504 639 835 E: kpe@kpe.com.pl		
Nazwa	Rewitalizacja centrum Gogołowej wraz z budową budynku wielofunkcyjnego, parkingów, miejsc postojowych i zagospodarowaniem terenu.				Nr rys.	E-13
Adres	44-323 Gogołowa, ul. Wiejska 28, dz. nr 505, 577, 798, 799, 800, 801, 802				Skala	-
Tytuł	Schemat rozdzielnic "TA0" - cz.2				Data	12/2023
		spec.	nr upr.		podpis	
Projektant	mgr inż. Szymon Paruch	inst. el.	SKL/4930/ POOE/13		Faza	PW
Opracował	tech. Piotr Setnik	inst. el.				
Sprawdzający	mgr inż. Krzysztof Raźniewski	inst. el.	SLK/4700/ PWOE/13		Branża	inst. el.
Prawa autorskie zastrzeżone. Przenoszenie, rozpowszechnianie, odstępowanie niniejszego rysunku komukolwiek bez pisemnej zgody autora jest zabronione.					Nr strony	