



Projektowana rozdzielnica "TBK"

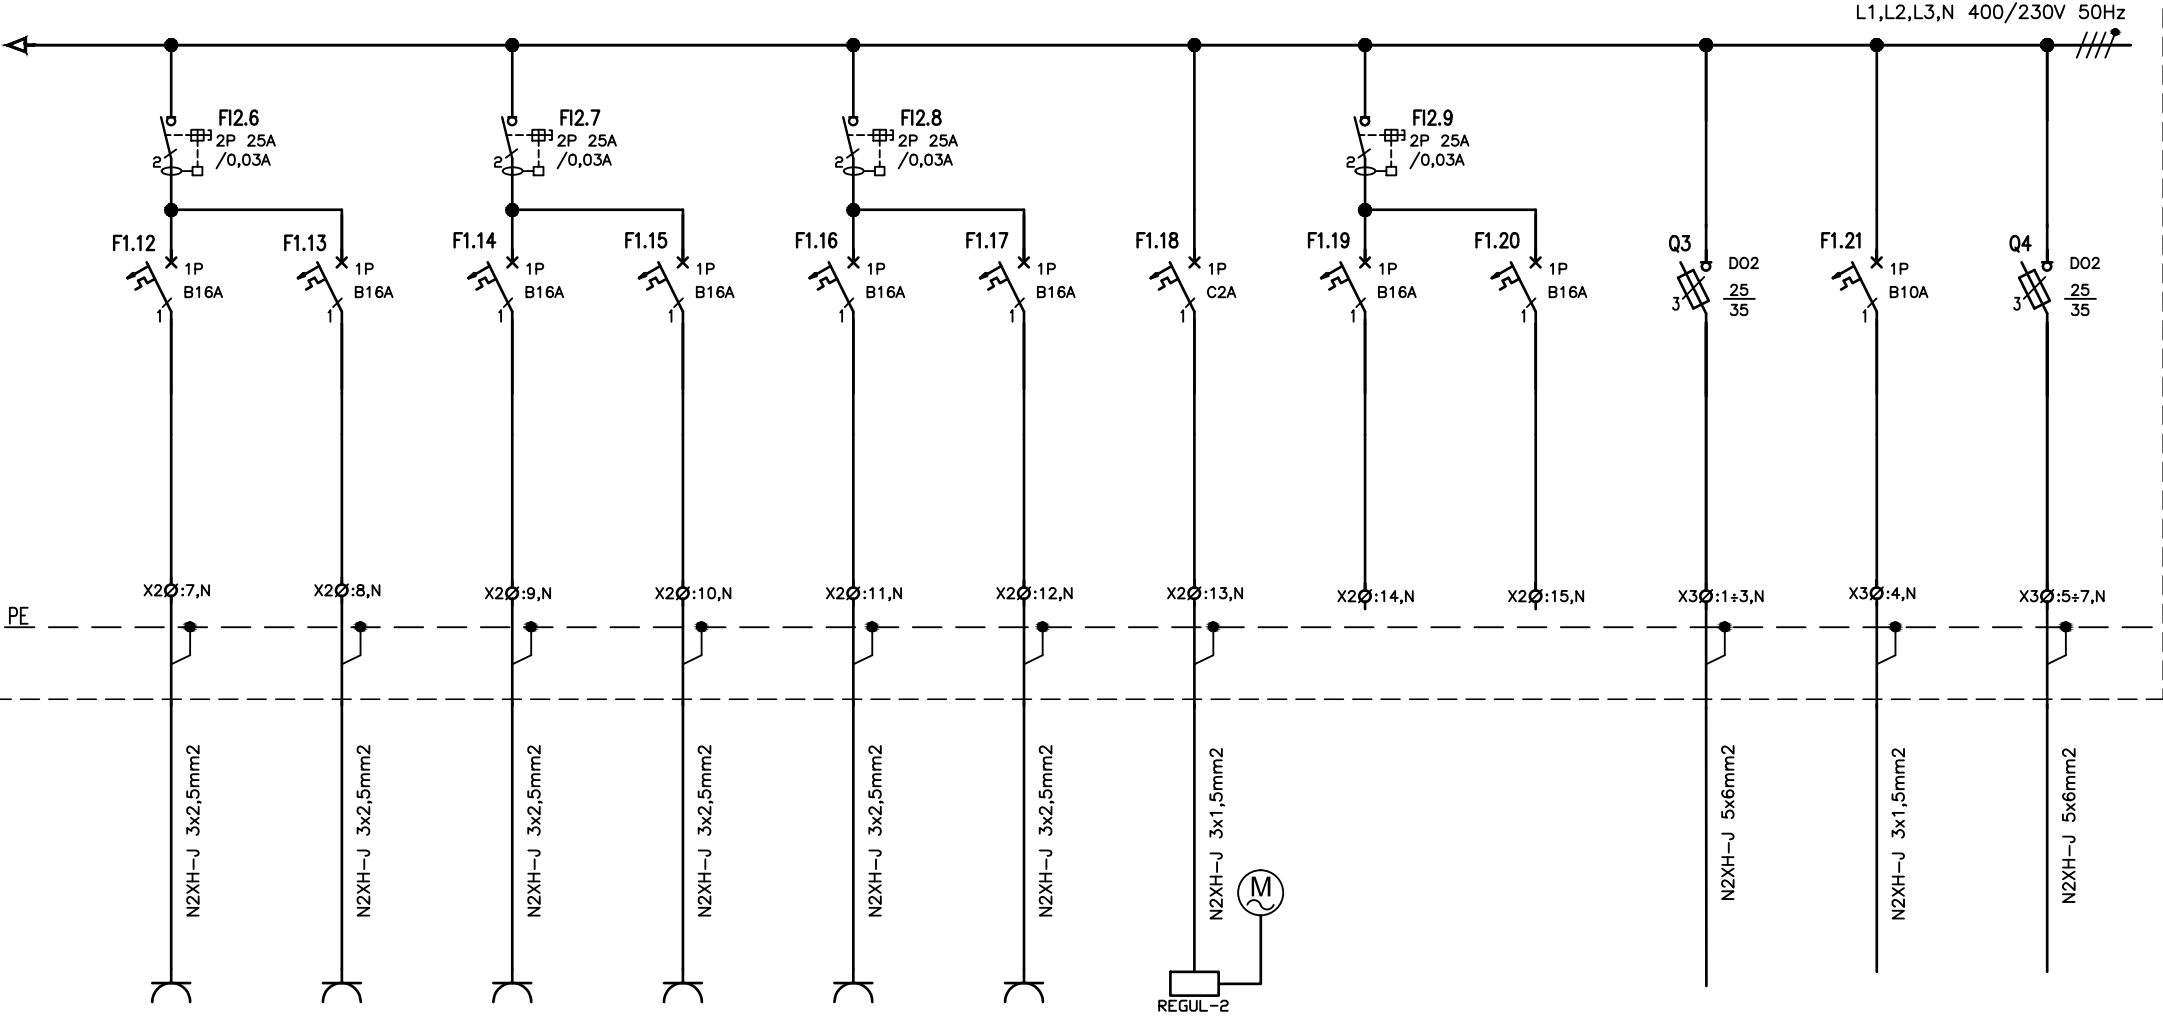

obw. 7	obw. 8	obw. 9	obw. 10	obw. 11	obw. 12	WC1	rezerwa	rezerwa	obw. KLJZS	obw. KLJZS/ST	NW3
0,2kW	0,3kW	0,5kW	2kW	0,2kW	0,2kW	39W			9,15kW	0,1kW	4x2,5kW
pom. nr B0.27	pom. nr B0.28	pom. nr B0.27	pom. nr B0.27	pom. nr B0.27	pom. nr B0.27	pom. nr B0.34			elewacja zewn.		pom. nr B2.01 strych
obieraczka do warzyw	gniazdo wt. lodowka podblat.	chłodziarka z zamrażarką	gniazda wtyczkowe	kuchnia gazowa 4-pal.	kuchnia gazowa 4-pal.	wentylator kanał. (zasil. regulatora)			klima. jedn. zewn. skraplacz	sterownik klimatyzacji skraplacza	centrala wentyl. wentylatory

NAPIĘCIE SIECI : 400/230V; 50Hz  
UKŁAD SIECIOWY W INSTALACJI : TN-S  
SYSTEM OCHRONY : SAMOCZYNNE WYŁĄCZENIE

<div></div> <div>Projektowanie Architektoniczne Krzysztof Petrus ul. Morgowska 4d 41-408 Mysłowice</div>				T: +48 504 639 835 E: kpe@kpe.com.pl	
Nazwa	Rewitalizacja centrum Gogołowej wraz z budową budynku wielofunkcyjnego, parkingów, miejsc postojowych i zagospodarowaniem terenu.				Nr rys. E-20
Adres	44-323 Gogołowa, ul. Wiejska 28, dz. nr 505, 577, 798, 799, 800, 801, 802				Skala -
Tytuł	Schemat rozdzielnic "TBK" - cz.2				Data 12/2023
<div>spec.    </div>					