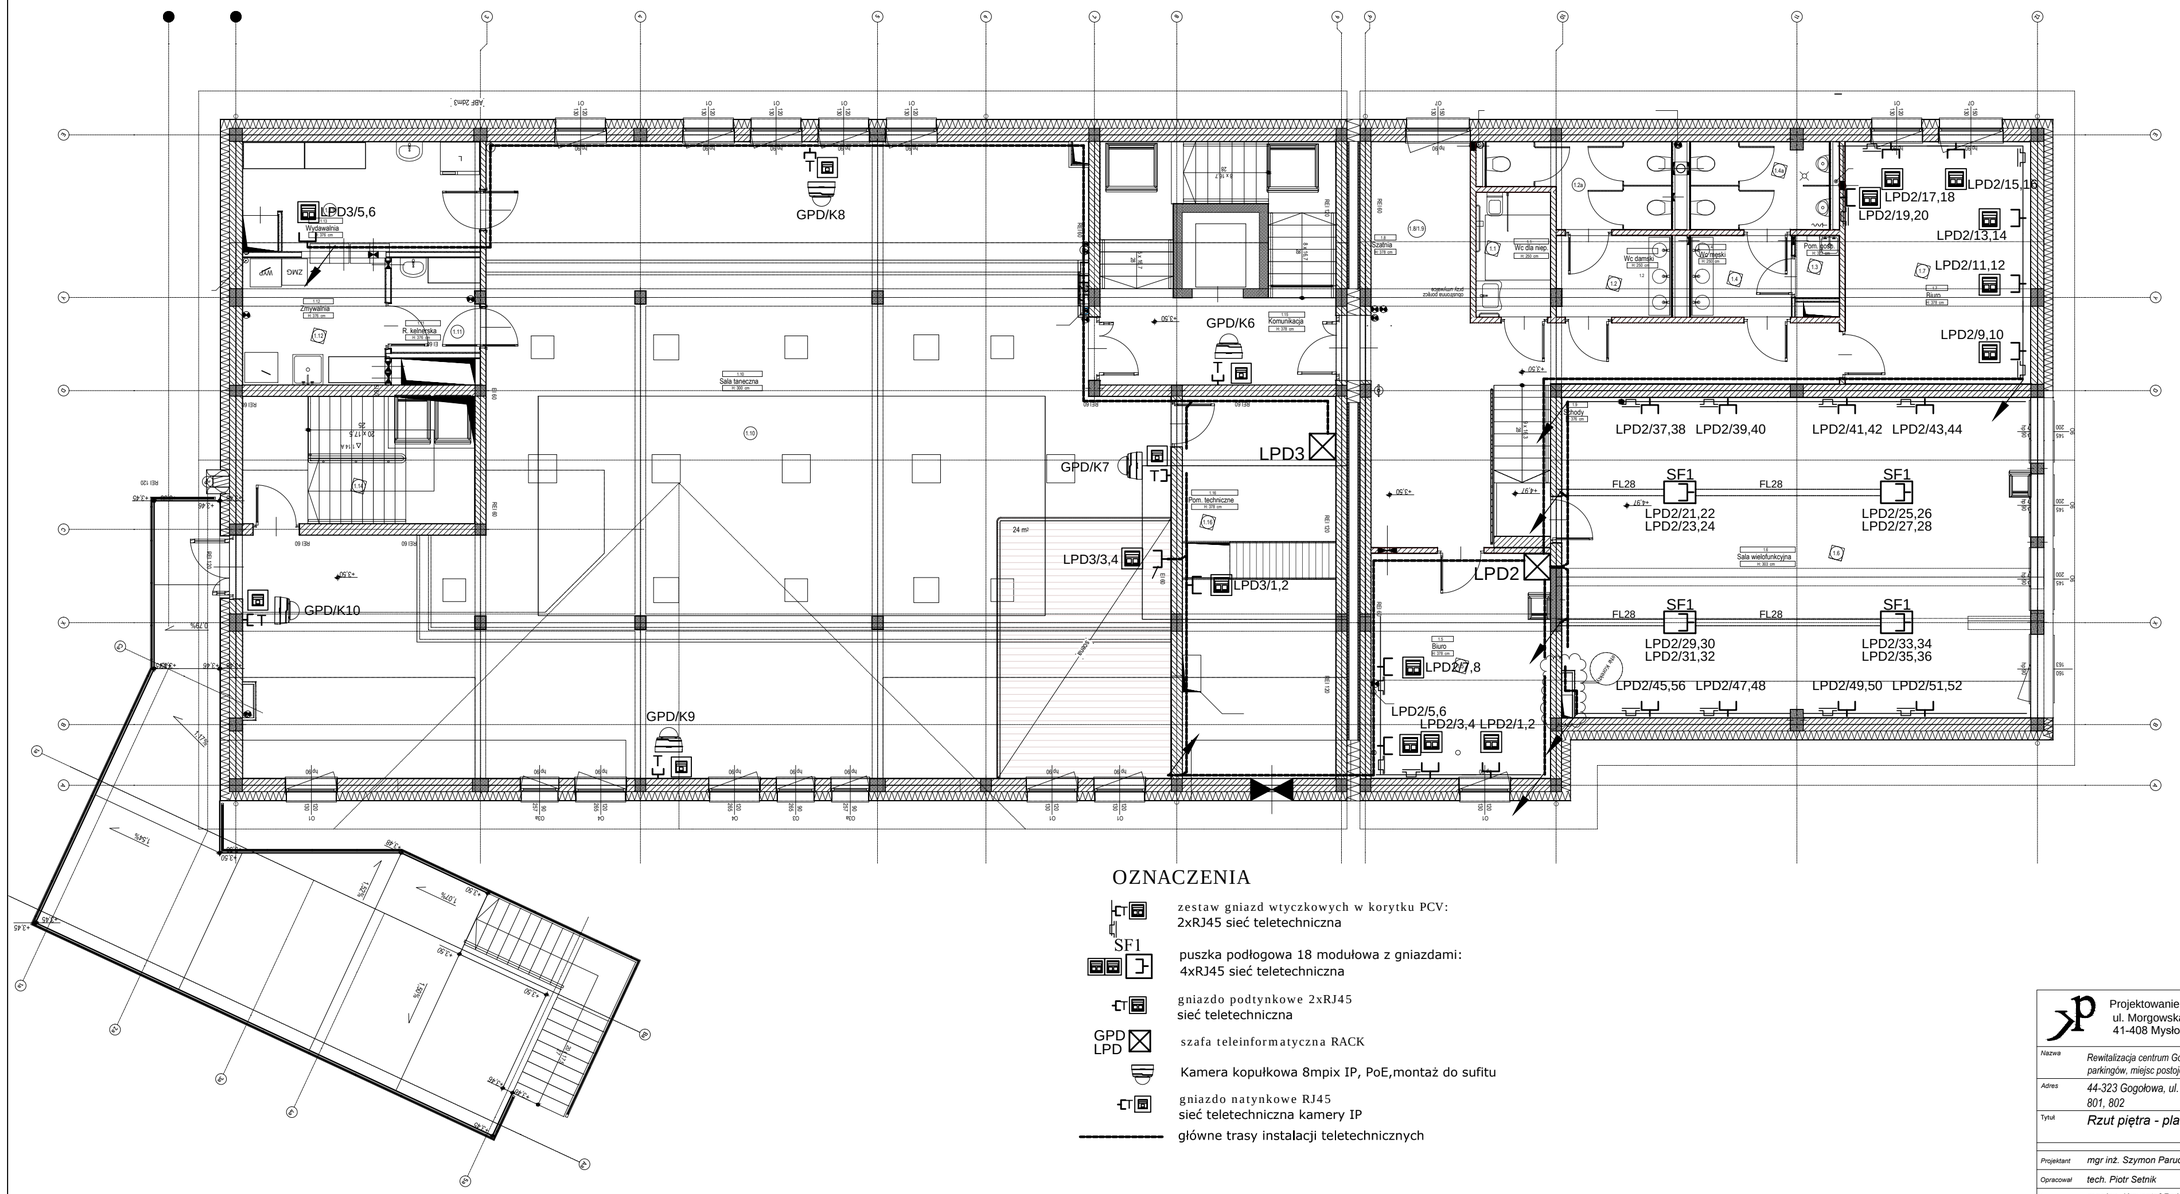

OZNACZENIA

- zestaw gniazd wtyczkowych w korytku PCV: 2xRJ45 sieć teletechniczna
- SF1 — puszka podłogowa 18 modułowa z gniazdami: 4xRJ45 sieć teletechniczna
- gniazdo podtynkowe 2xRJ45 sieć teletechniczna
- GPD / LPD — szafa teleinformatyczna RACK
- Kamera kopułkowa 8mpix IP, PoE,montaż do sufitu
- gniazdo natynkowe RJ45 sieć teletechniczna kamery IP
- główne trasy instalacji teletechnicznych

Projektowanie Architektoniczne Krzysztof Petrus
ul. Morgowska 4d
41-408 Mysłowice
T: +48 504 639 835
E: kpe@kpe.com.pl

Nazwa	Rewitalizacja centrum Gogołowej wraz z budową budynku wielofunkcyjnego, parkingów, miejsc postojowych i zagospodarowaniem terenu.	Nr rys.	T-2
Adres	44-323 Gogołowa, ul. Wiejska 28, dz. nr 505, 577, 798, 799, 800, 801, 802	Skala	1:100
Tytuł	Rzut piętra - plan instalacji LAN i CCTV	Data	12/2023

		spec.	nr upr.	podpis		
Projektant	mgr inż. Szymon Paruch	inst. el.	SLK/4930/ POOE/13		Faza	PW
Opracował	tech. Piotr Setnik	inst. el.				
Sprawdzający	mgr inż. Krzysztof Raźniewski	inst. el.	SLK/4700/ PWOE/13		Branża	inst. el.

Prawa autorskie zastrzeżone. Przerysowywanie, uzupełnianie, odstępowanie niniejszego rysunku komukolwiek bez pisemnej zgody autora jest zabronione.

Nr strony