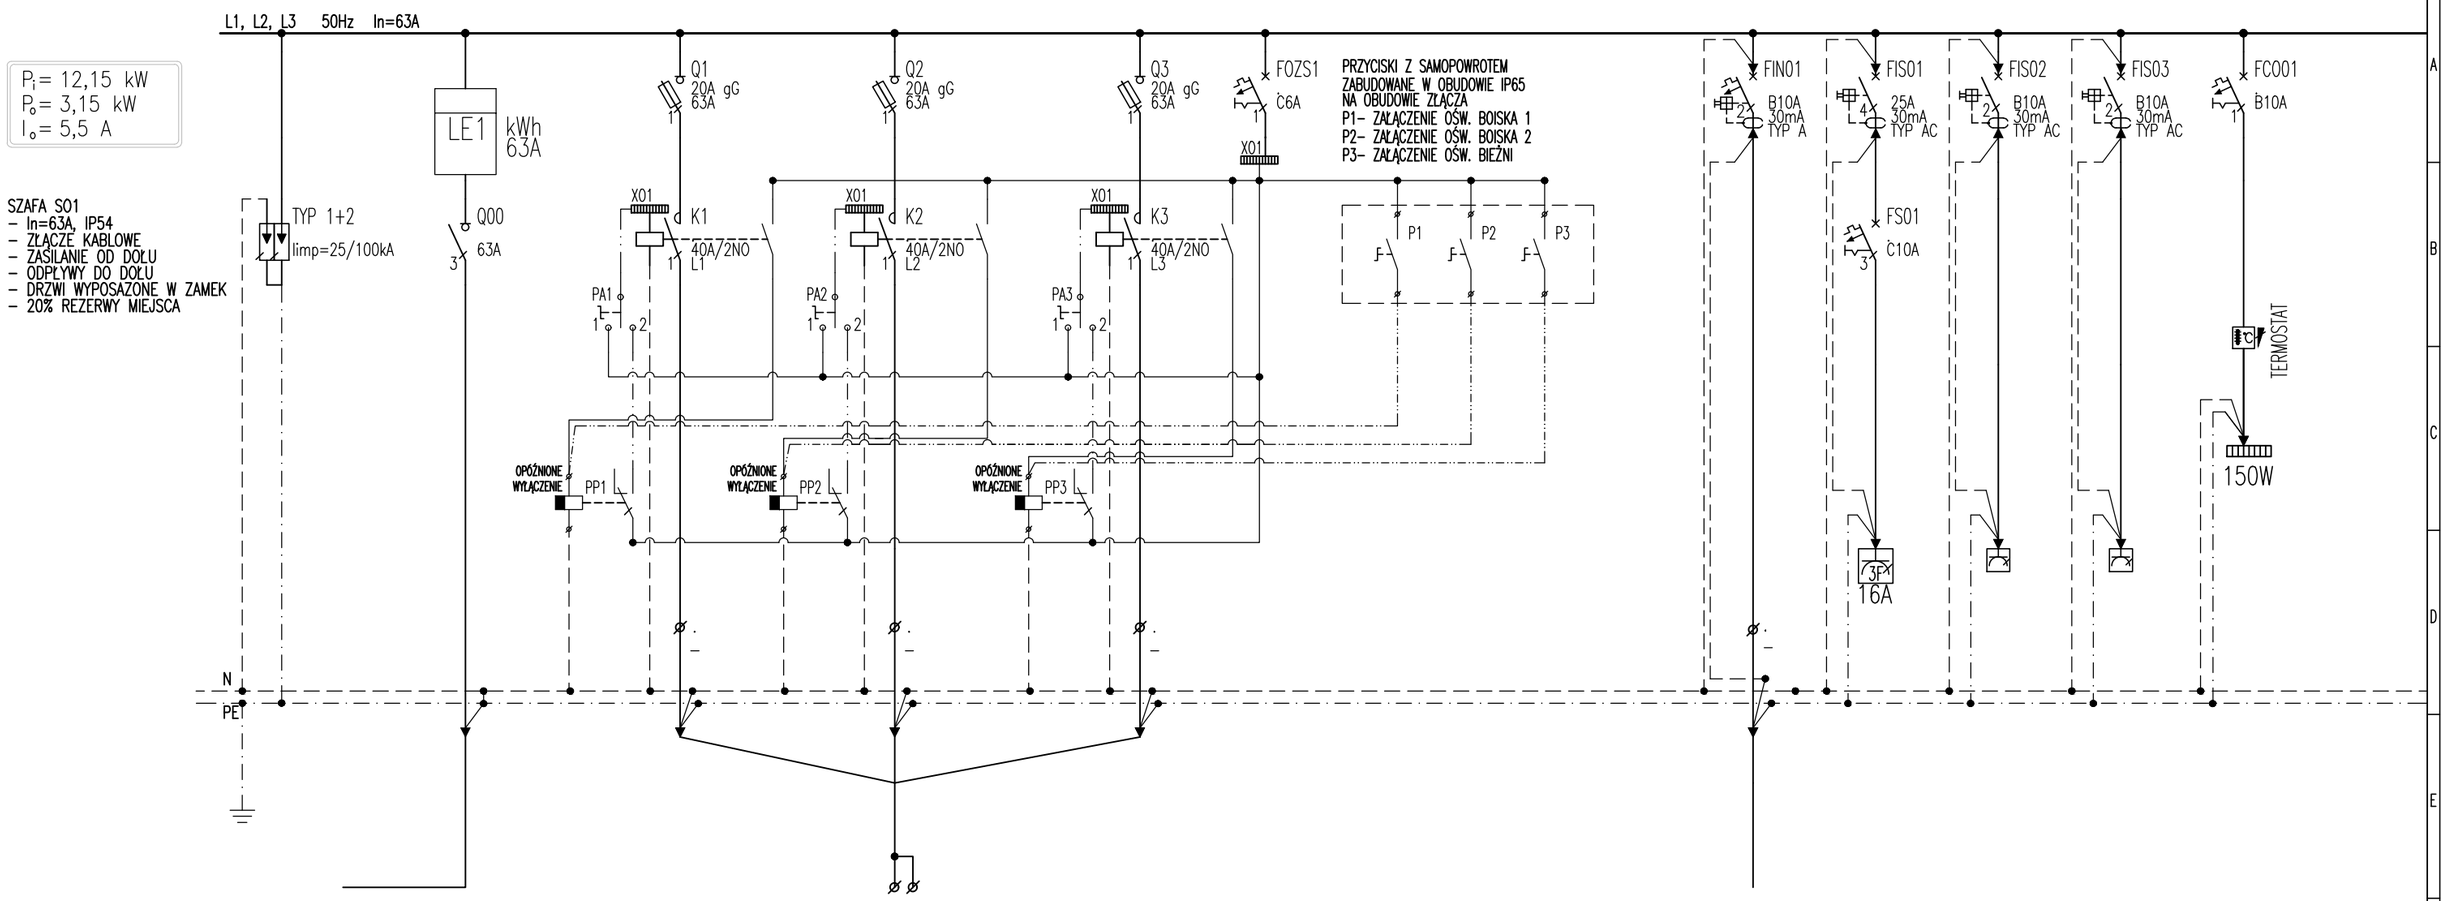

NR OBWODU/No.CIRCUIT	SO1/FO	SO1/Q00	SO1/Q1	SO1/FOS1		ZM1/FN01	SO1/FS01	SO1/FS02	SO1/FS03	SO1/FC001	
TYP KABLA/CABLE TYPE	5x(LGY 1x25)	YAKYżo 5x25	YAKYżo 5x16			YDYżo 3x1,5	YDYżo 5x2,5	YDYżo 3x2,5	YDYżo 3x2,5	YDYżo 3x1,5	
MOC/POWER			2,5kW			0,5kW	5,0kW	2,0kW	2,0kW	0,15kW	
OPIS DESCRIPTION	OGRANICZNIK PRZEPIĘĆ TYP1+2	ZASILANIE	OŚWIETLENIE ZEWNĘTRZNE BOISKO	OŚWIETLENIE STEROWANIE		SWITCH	GNIAZDO 3F W SZAFIE SO1	GNIAZDA OGÓLNE W SZAFIE SO1	GNIAZDA OGÓLNE W SZAFIE SO1	GRZAŁKA Z TERMOSTATEM W SO1	

PRIMTECH Szymon Kita
tel: 506-340-000
www.primtech.pl

Funkcja	Imię i nazwisko	Nr uprawnień	Podpis
Projektował inst. elektryczne	mgr inż. PAWEŁ MAŚLANKA	SLK/5266/PWOE/14	
Sprawdził inst. elektryczne	mgr inż. MARCIN POKORSKI	SLK/4797/POOE/13	

Lokalizacja: 44-323 GOGOŁOWA, UL. WIEJSKA 89
DZ. 505, 504, 576, 577, 776

Nazwa projektu/Obiekt:
W RAMACH ZADANIA: "AKTYWIZACJA ŻYCIA SPOŁECZNEGO I POPRAWA STANU ZDROWIA MIESZKAŃCÓW POPRZEZ ROZBUDOWĘ INFRASTRUKTURY SPORTOWEJ SOŁECTWA GOGOŁOWA"

Inwestor:
GMINA MSZANA
UL. 1 MAJA 81
44-325 MSZANA

Nazwa rysunku:
SCHEMAT SZAFY OŚWIETLENIOWEJ SO1

El. proj.: PROJEKT TECHNICZNY/WYK.
Nr rysunku: SE-202 ARK. 1z1
Nr egz.:

Data: Listopad 2022 r.
Skala: -

Korzystanie z rozwiązań technicznych zawartych w niniejszym projekcie, w zakresie przekraczającym ustalenia umowy na opracowanie dokumentacji, wymaga pisemnego zezwolenia: PRIMTECH Szymon Kita

A3